



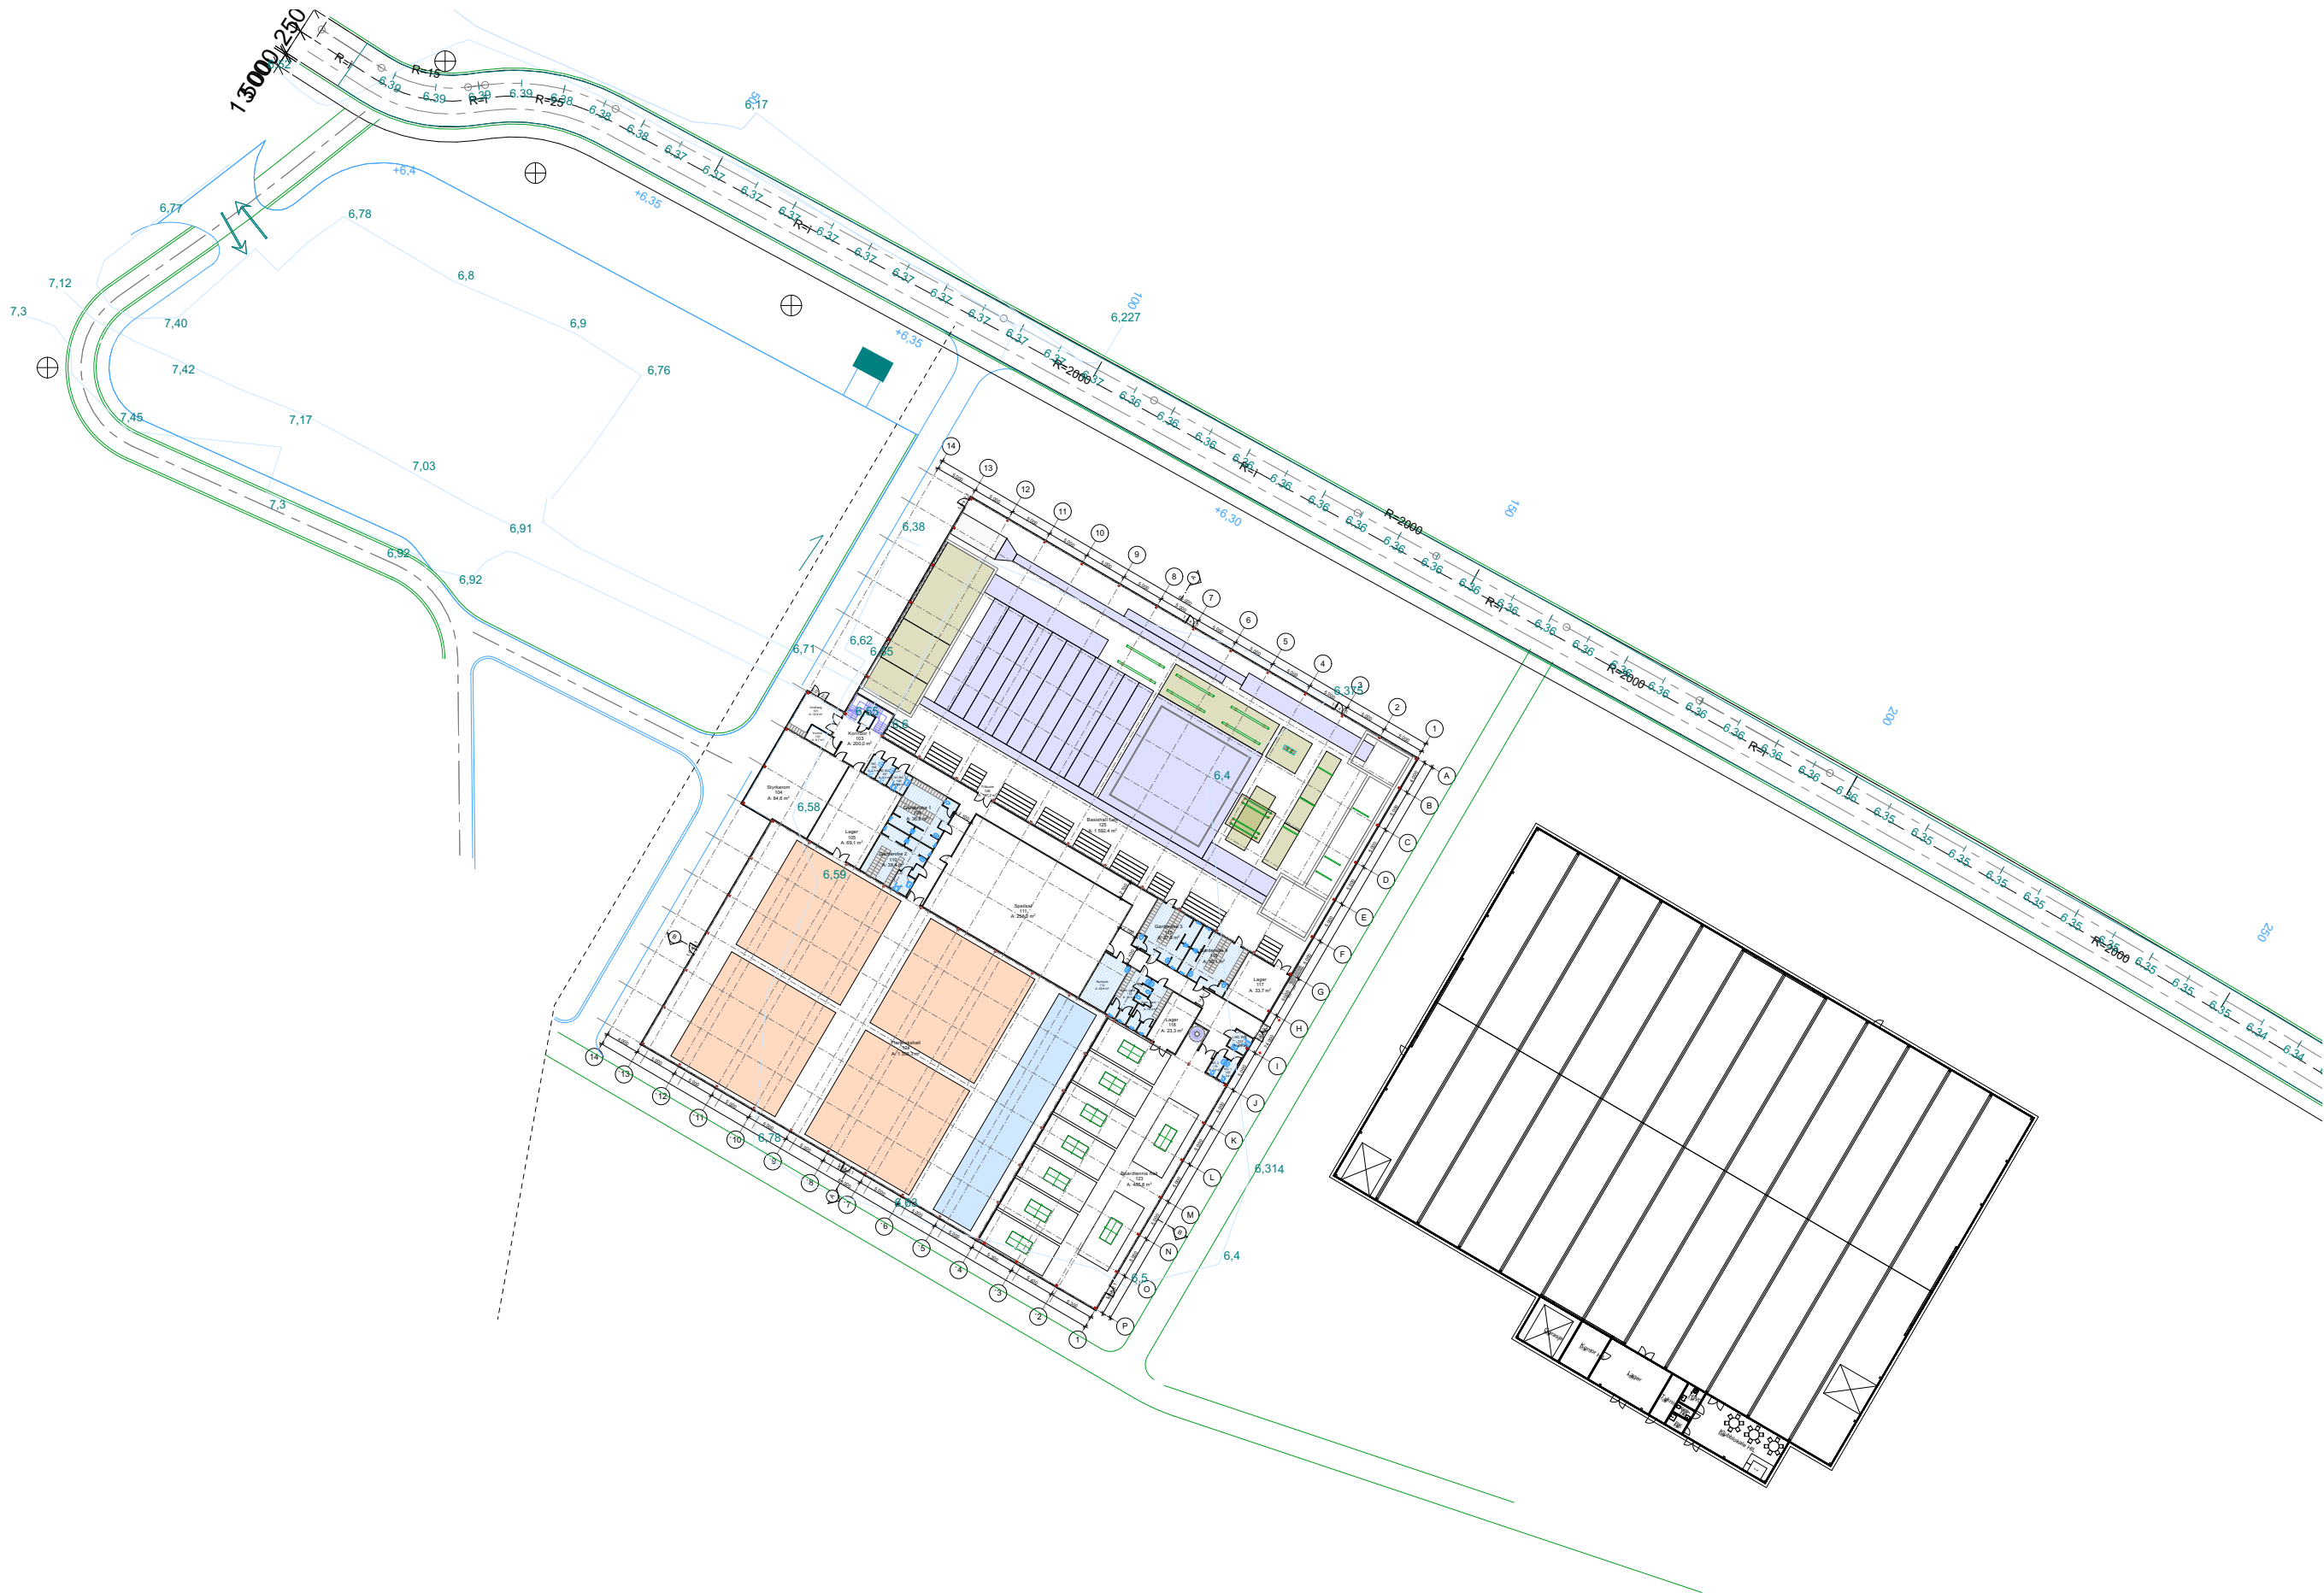

Tegningen må verken helt eller delvis kopieres ved utførelse av arbeider som Hallmaker AS ikke medvirker eller samtykker i.

Index	Dato	Beskrivelse	Sign	Kontr	Prosjekteringsgruppen	Jan Skaalebraaten	Tittel:	Fase:	Kontroll utførende	Dato:
					Hallmaker AS	Mob: 00 47 47 31 71 41	Hokksundhallen	Skissetegninger	Sign.: VK JK	28.10.2018
					Strandveien 50	e-post: janskaa@gmail.com		Type tegning.: Site plan	Målestokk	Prosjektnr.:
					1366 Lysaker	www.hallmaker.no	Gnr/Bnr.:		1:750	
							Adresse:		Sidestørrelse	Tegningsnr.:
							Bygningstype:	Næringsbygg	A3	A10-4

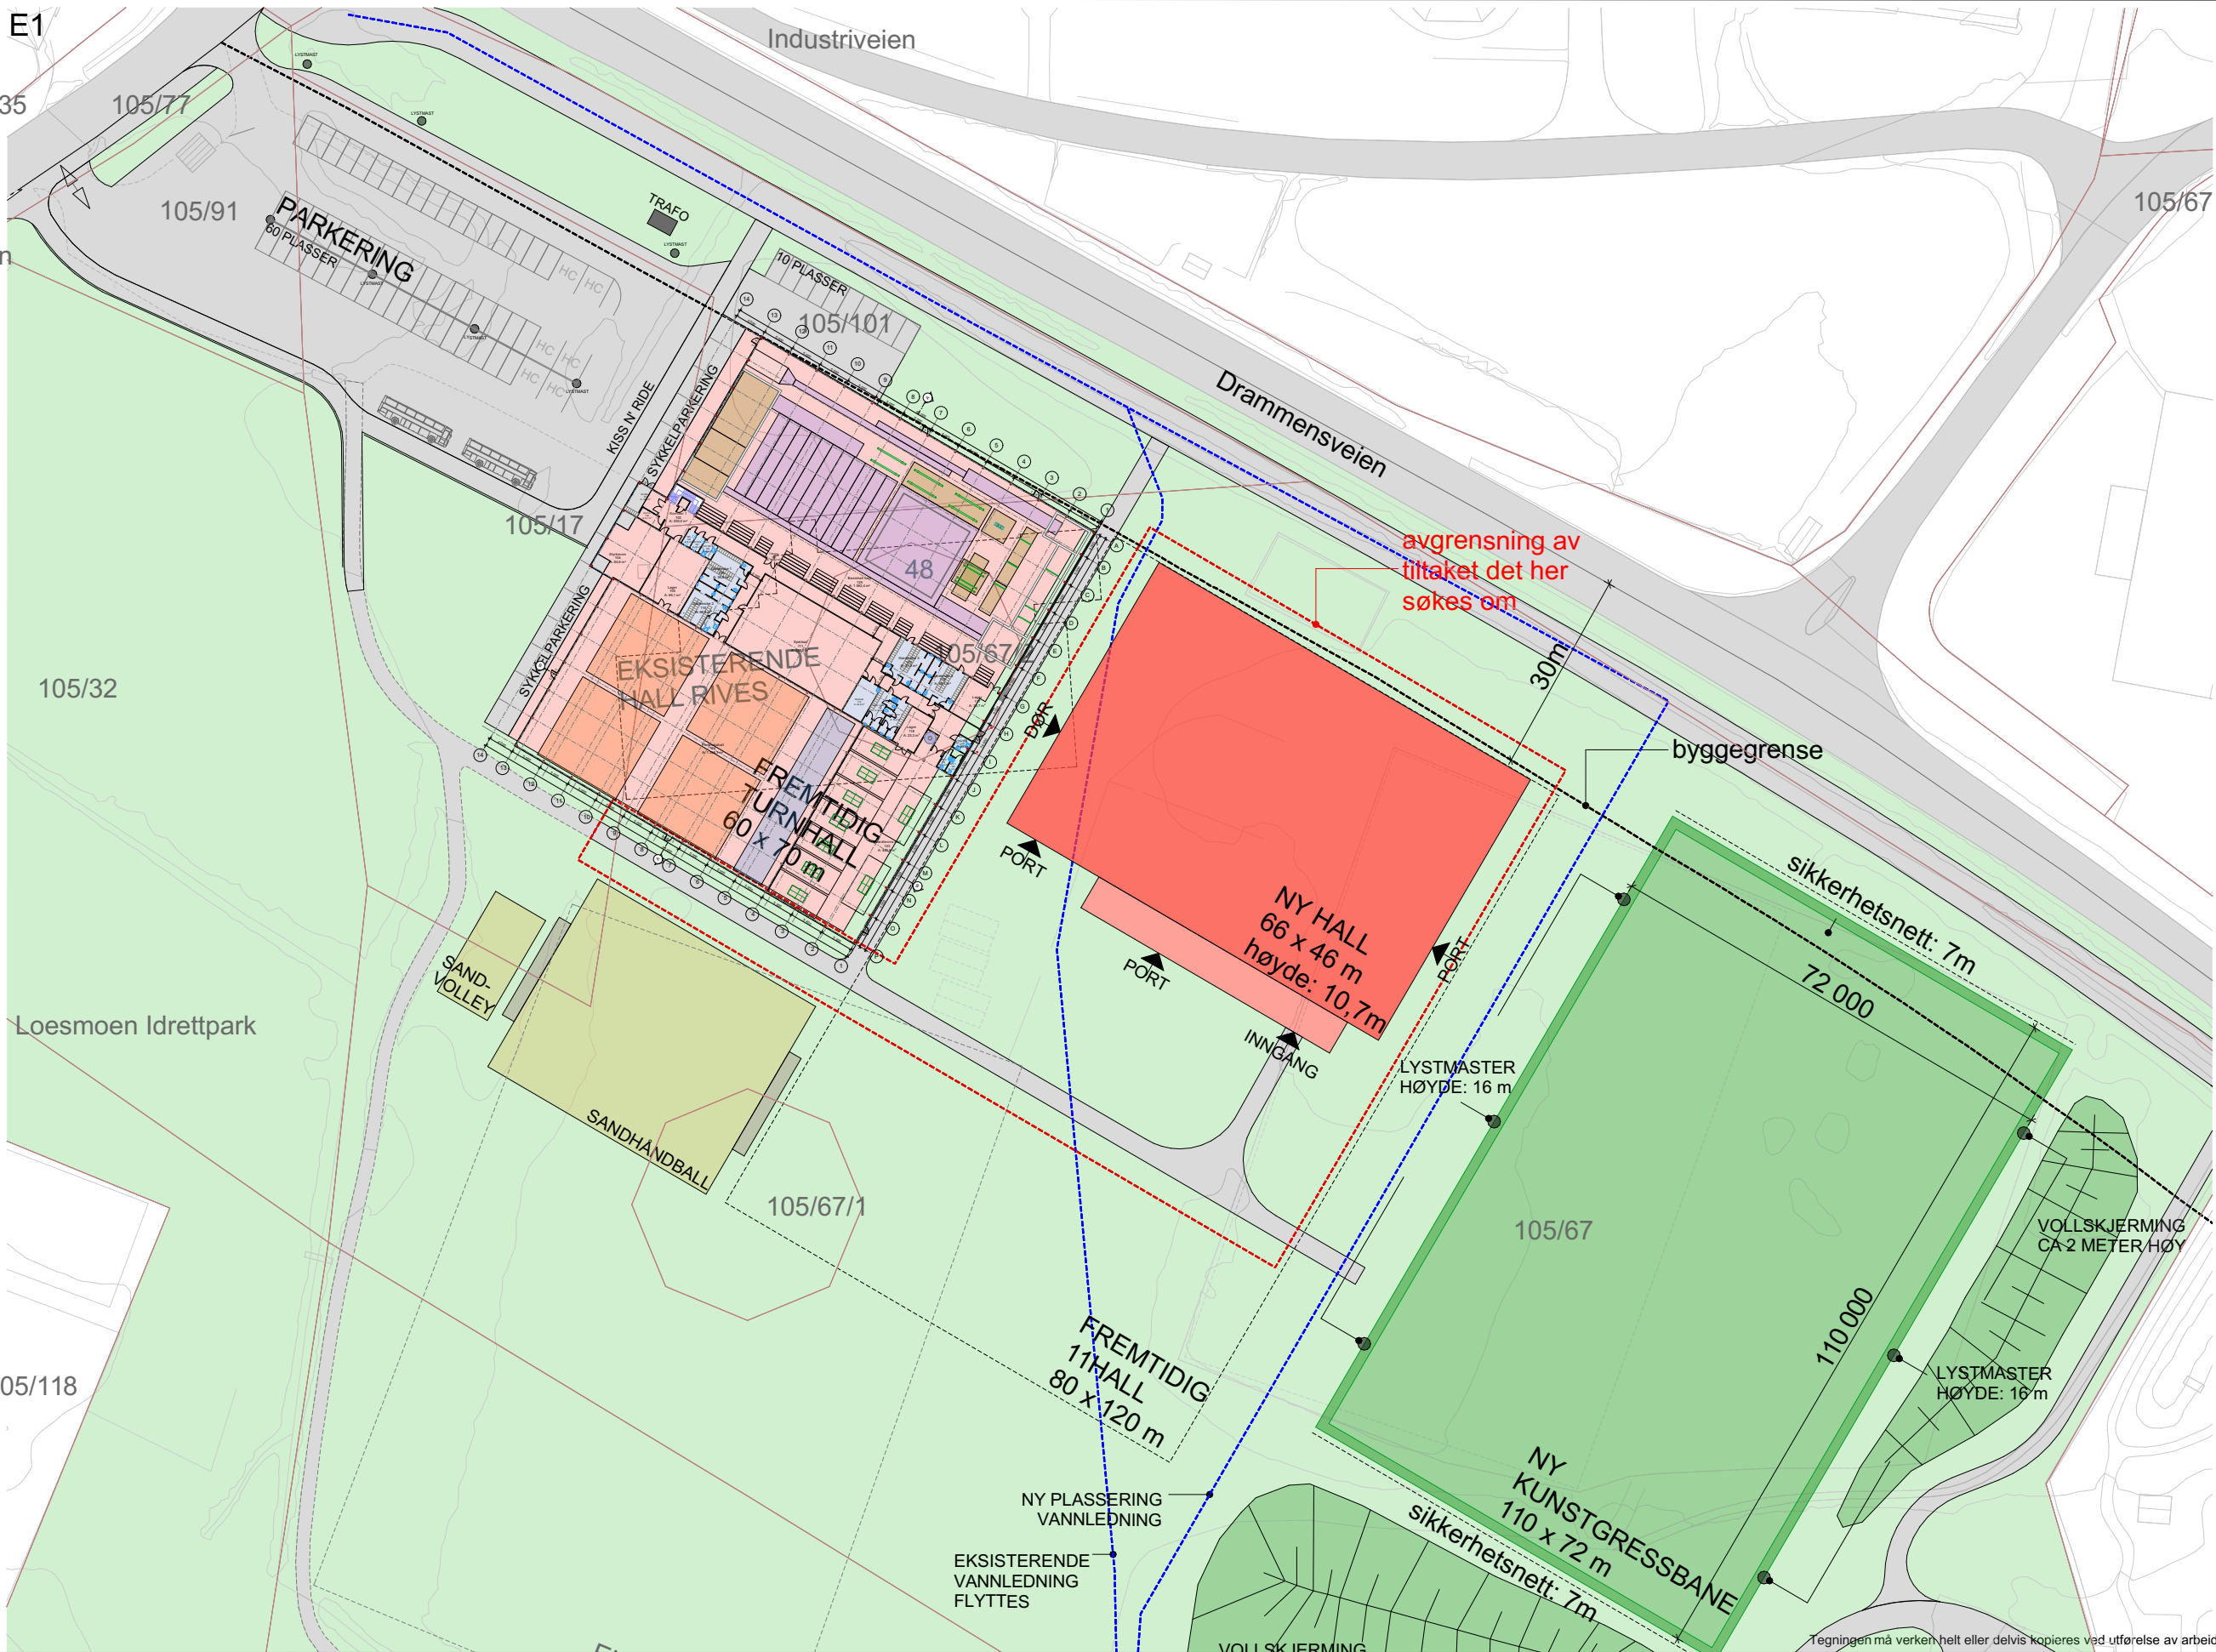

Index	Dato	Beskrivelse	Sign	Kontr

Prosjekteringsgruppen

Hallmaker AS
Strandveien 50
1366 Lysaker

**HALLMAKER**

Jan Skaalebraaten
Mob: 00 47 47 31 71 41
e-post: janskaa@gmail.com
www.hallmaker.no

Tittel:
Hokksundhallen

Gnr/Bnr.:

Adresse:


Bygningstype:
Naeringsbygg

Fase:
Skissetegninger


Type tegning.:

Kontroll utførende Sign.: VK	Kontroll.: JK	Dato: 28.10.2018
Målestokk 1:1000	Prosjektnr.: 	
Sidestørrelse A3	Tegningsnr.: A10-5	



Tegningen må verken helt eller delvis kopieres ved utførelse av arbeider som Hallmaker AS ikke medvirker eller samtykker i.

 

Prosjekteringsgruppen Hallmaker AS Strandveien 50 1366 Lysaker  HALLMAKER	Jan Skaalebraaten Mob: 00 47 47 31 71 41 e-post: janskaa@gmail.com www.hallmaker.no	Tittel: Hokksundhallen Gnr/Bnr.: Adresse: Bygningstype: Naeringsbygg	Fase: Skissetegninger	Kontroll utførende Sign.: Kontroll.: VK JK		Dato: 28.10.2018
			Type tegning.: Plan 1 etasje	Målestokk 1:250		Prosjektnr.:
				Sidestørrelse A3		Tegningsnr.: A20-1

 

Prosjekteringsgruppen Hallmaker AS Strandveien 50 1366 Lysaker  HALLMAKER	Jan Skaalebraaten Mob: 00 47 47 31 71 41 e-post: janskaa@gmail.com www.hallmaker.no	Tittel:	Fase:	Kontroll utførende		Date:	
		Hokksundhallen	Skissetegninger	Sign.:	Kontroll.:	28.10.2018	
			Type tegning.:	VK	JK		
			Plan 2 etasje	Målestokk	1:250		Prosjektnr.:
				Sidestørrelse	A3		Tegningsnr.:
Bygningstype:	Naeringsbygg					A20-2	

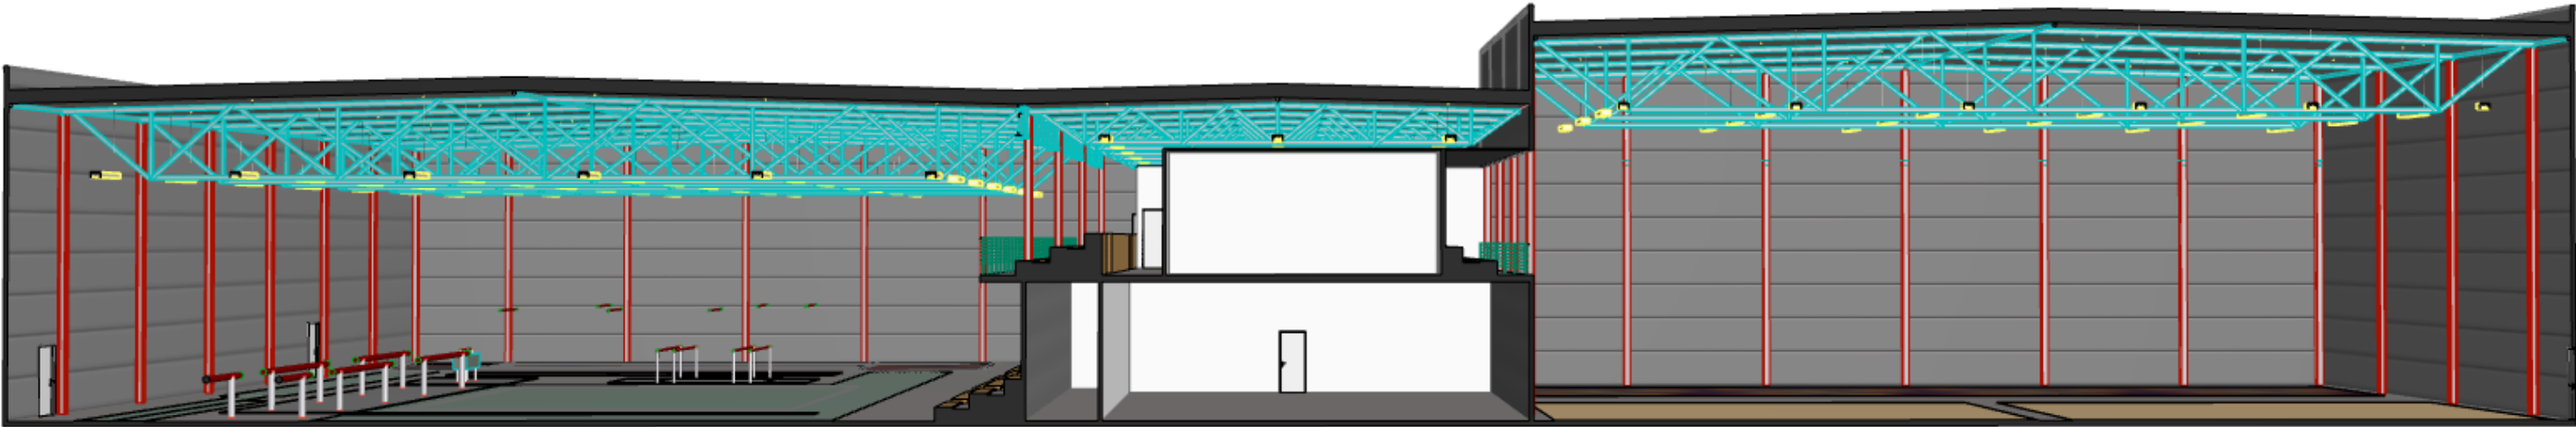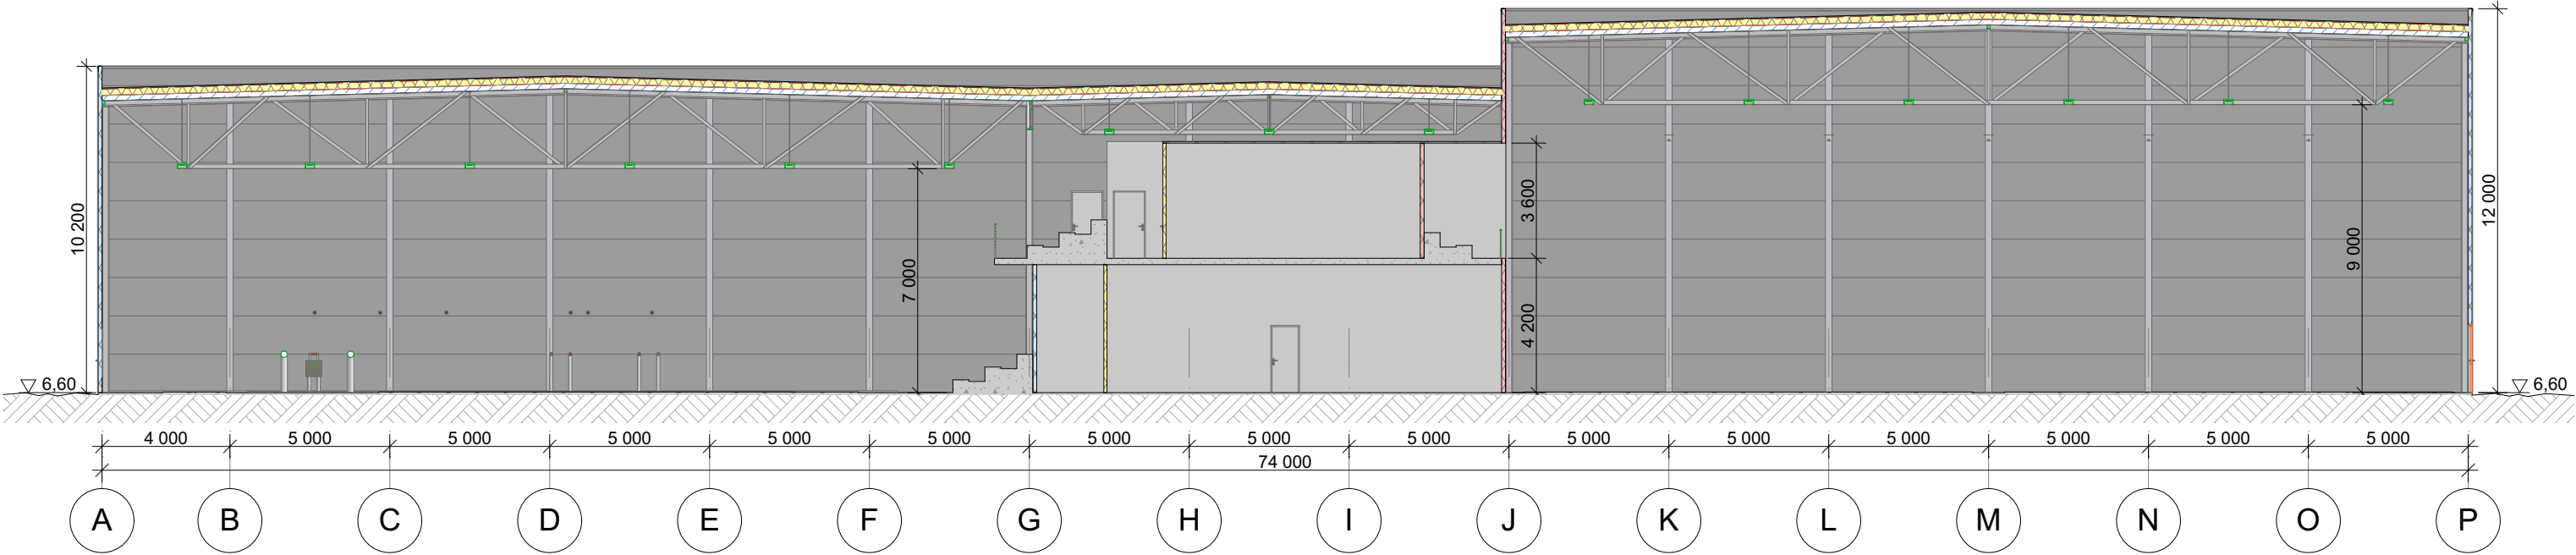

Index	Dato	Beskrivelse	Sign	Kontr

Prosjekteringsgruppen

Hallmaker AS

Strandveien 50

1366 Lysaker



Jan Skaalebraaten

Mob: 00 47 47 31 71 41

e-post: janskaa@gmail.com



www.hallmaker.no

Tittel:	Hokksundhallen
Gnr/Bnr.:	
Adresse:	
Bygningstype:	Naeringsbygg

Fase:	Skissetegninger
Type tegning.:	Snitt A-A



Kontroll utførende	Dato:
Sign.: VK JK	28.10.2018
Målestokk	Prosjektnr.:
1:200, 1:1,06	
Sidestørrelse	Tegningsnr.:
A3	A30-1

Tegningen må verken helt eller delvis kopieres ved utførelse av arbeider som Hallmaker AS ikke medvirker eller samtykker i.

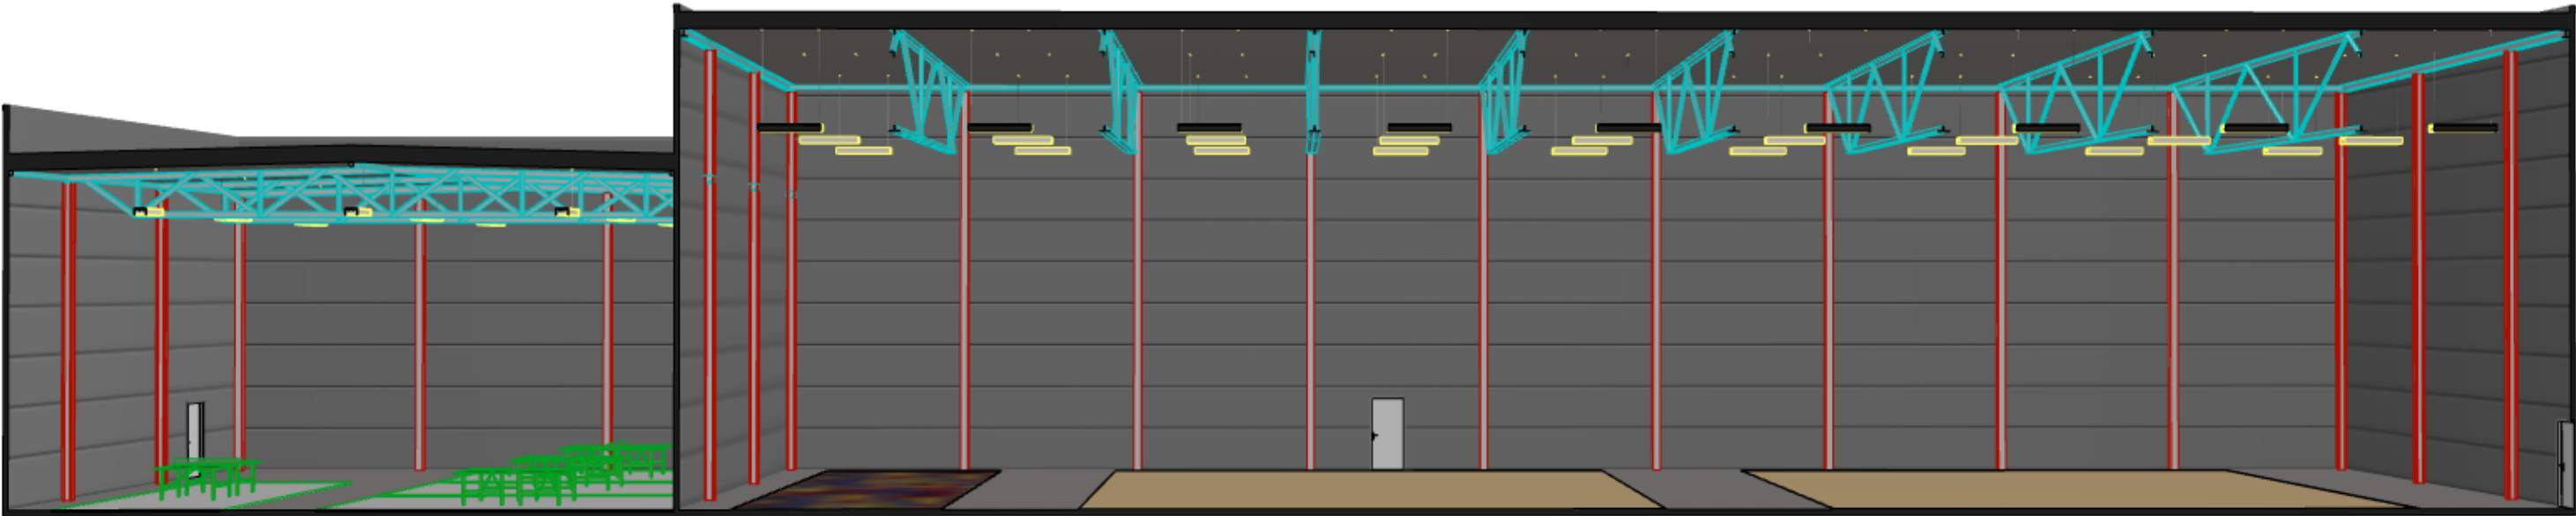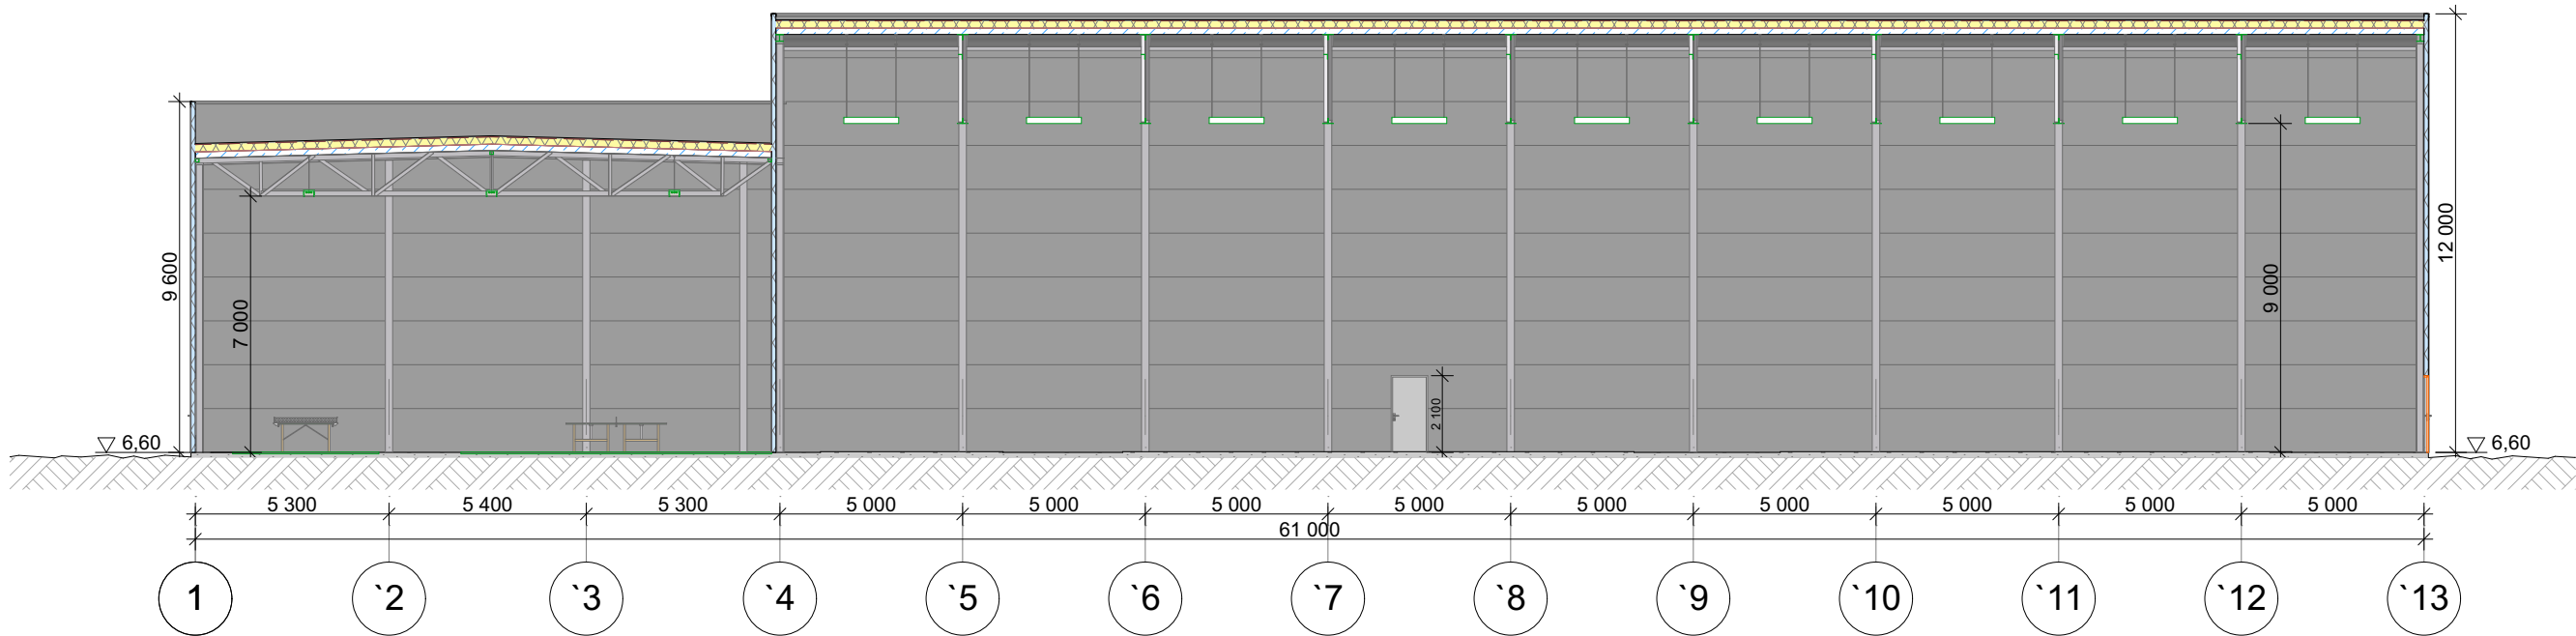


Tegningen må verken helt eller delvis kopieres ved utførelse av arbeider som Hallmaker AS ikke medvirker eller samtykker i.

Index	Dato	Beskrivelse	Sign	Kontr		Prosjekteringsgruppen	Jan Skaalebraaten	Tittel:	Fase:	Kontroll utførende	Dato:
						Hallmaker AS	Mob: 00 47 47 31 71 41	Hokksundhallen	Skissetegninger	Sign.: VK JK	28.10.2018
						Strandveien 50	e-post: janskaa@gmail.com		Type tegning.:	Målestokk	Prosjektnr.:
						1366 Lysaker	www.hallmaker.no	Gnr/Bnr.:	Snitt B-B	1:200, 1:1,06	
								Adresse:		Sidestørrelse	Tegningsnr.:
								Bygningstype:	Naeringsbygg	A3	A30-2

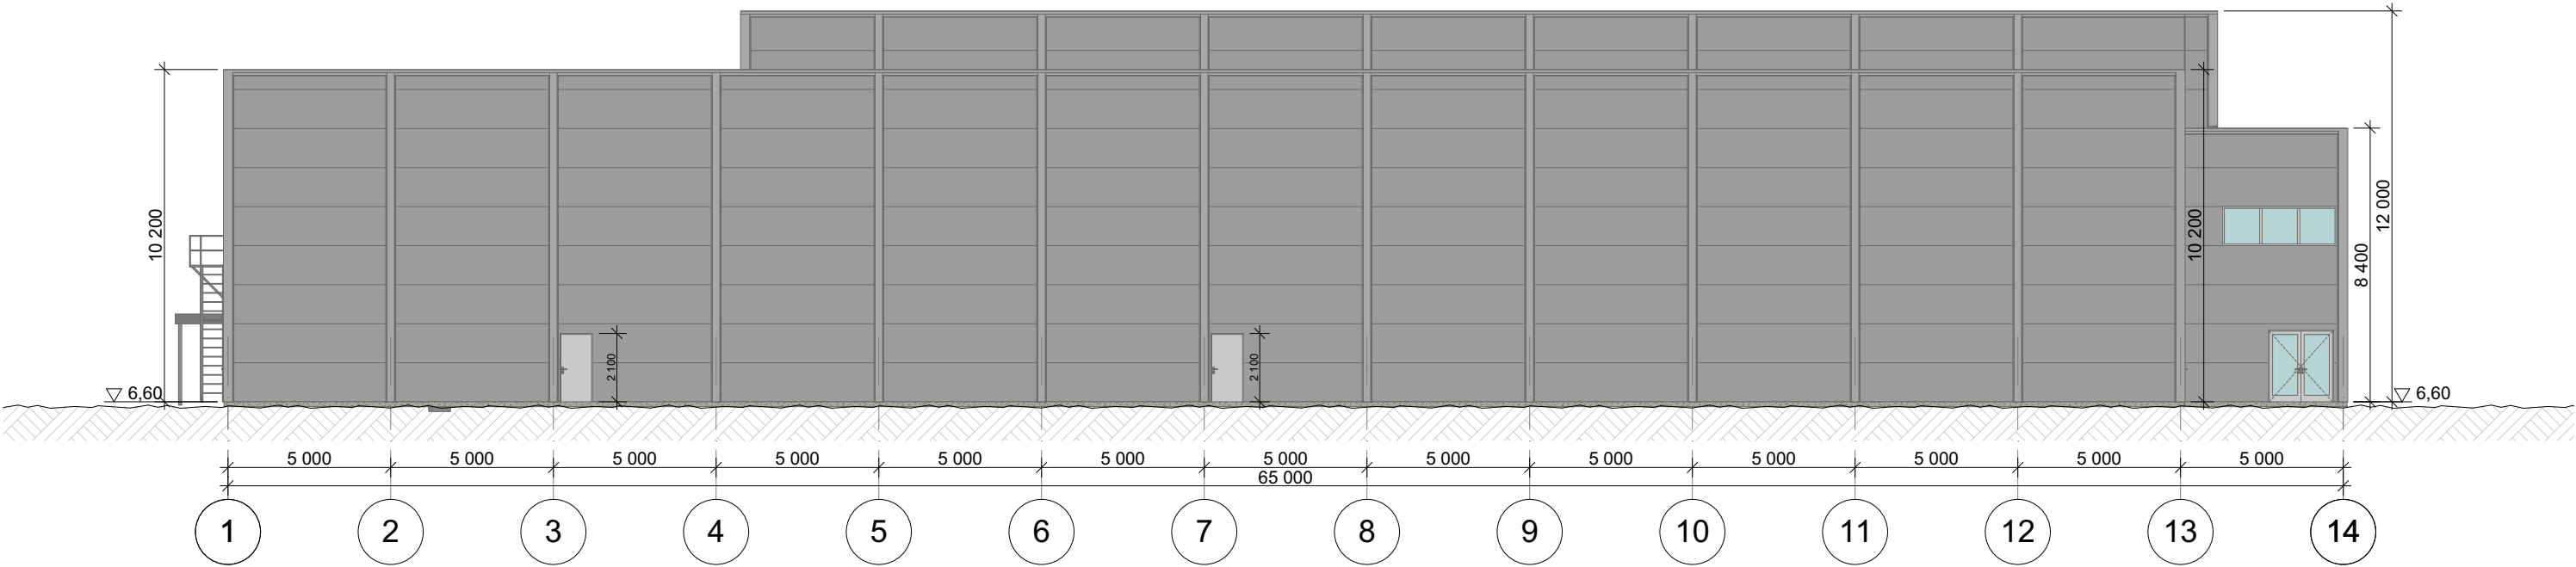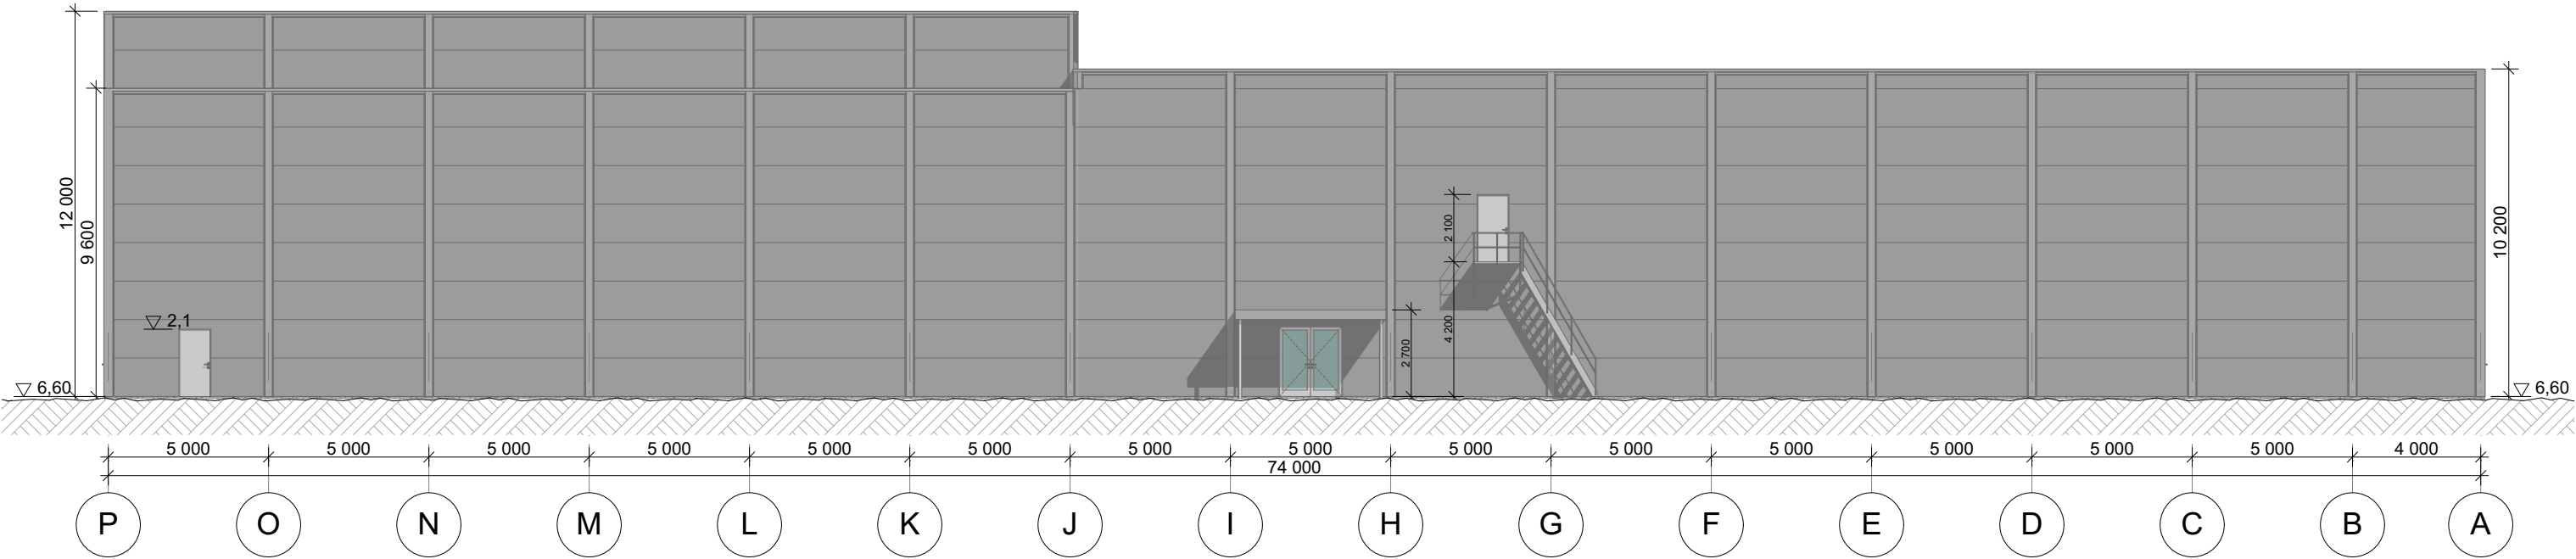

Tegningen må verken helt eller delvis kopieres ved utførelse av arbeider som Hallmaker AS ikke medvirker eller samtykker i.

Index	Dato	Beskrivelse	Sign	Kontr	Prosjekteringsgruppen			Tittel:		Fase:		Kontroll utførende		Dato:	
					Hallmaker AS			Hokksundhallen		Skissetegninger		Sign.: VK JK		28.10.2018	
					Strandveien 50			Gnr/Bnr.:		Type tegning.:		Målestokk		Prosjektnr.:	
					1366 Lysaker			Adresse:		Fasade akse 1, Fasade akse A		1:200		Tegningsnr.:	
					HALLMAKER			Bygningstype:		Naeringsbygg		Sidestørrelse		A40-1	
												A3			

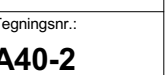[illegible]