

Veil C+ 27,5

Nytt terreng

Eksisterende terreng

DATA DESIGN SYSTEM

REV.	ANT.	REVIDERINGEN GJELDER	SIGN.	DATO
			DATO	04.09.2009
			TEGN.	sr
			MAL	1 : 200
			PROS.JNR.	3159
			TEGN. NR.	503

Tiltakshaver: Fusa Ridehall AS

Byggeplass: Strandvik

Kommune: Fusa


G.NR: 84

B.NR. 20


Ridehall i Strandvik

Fasader

TF-LOG4

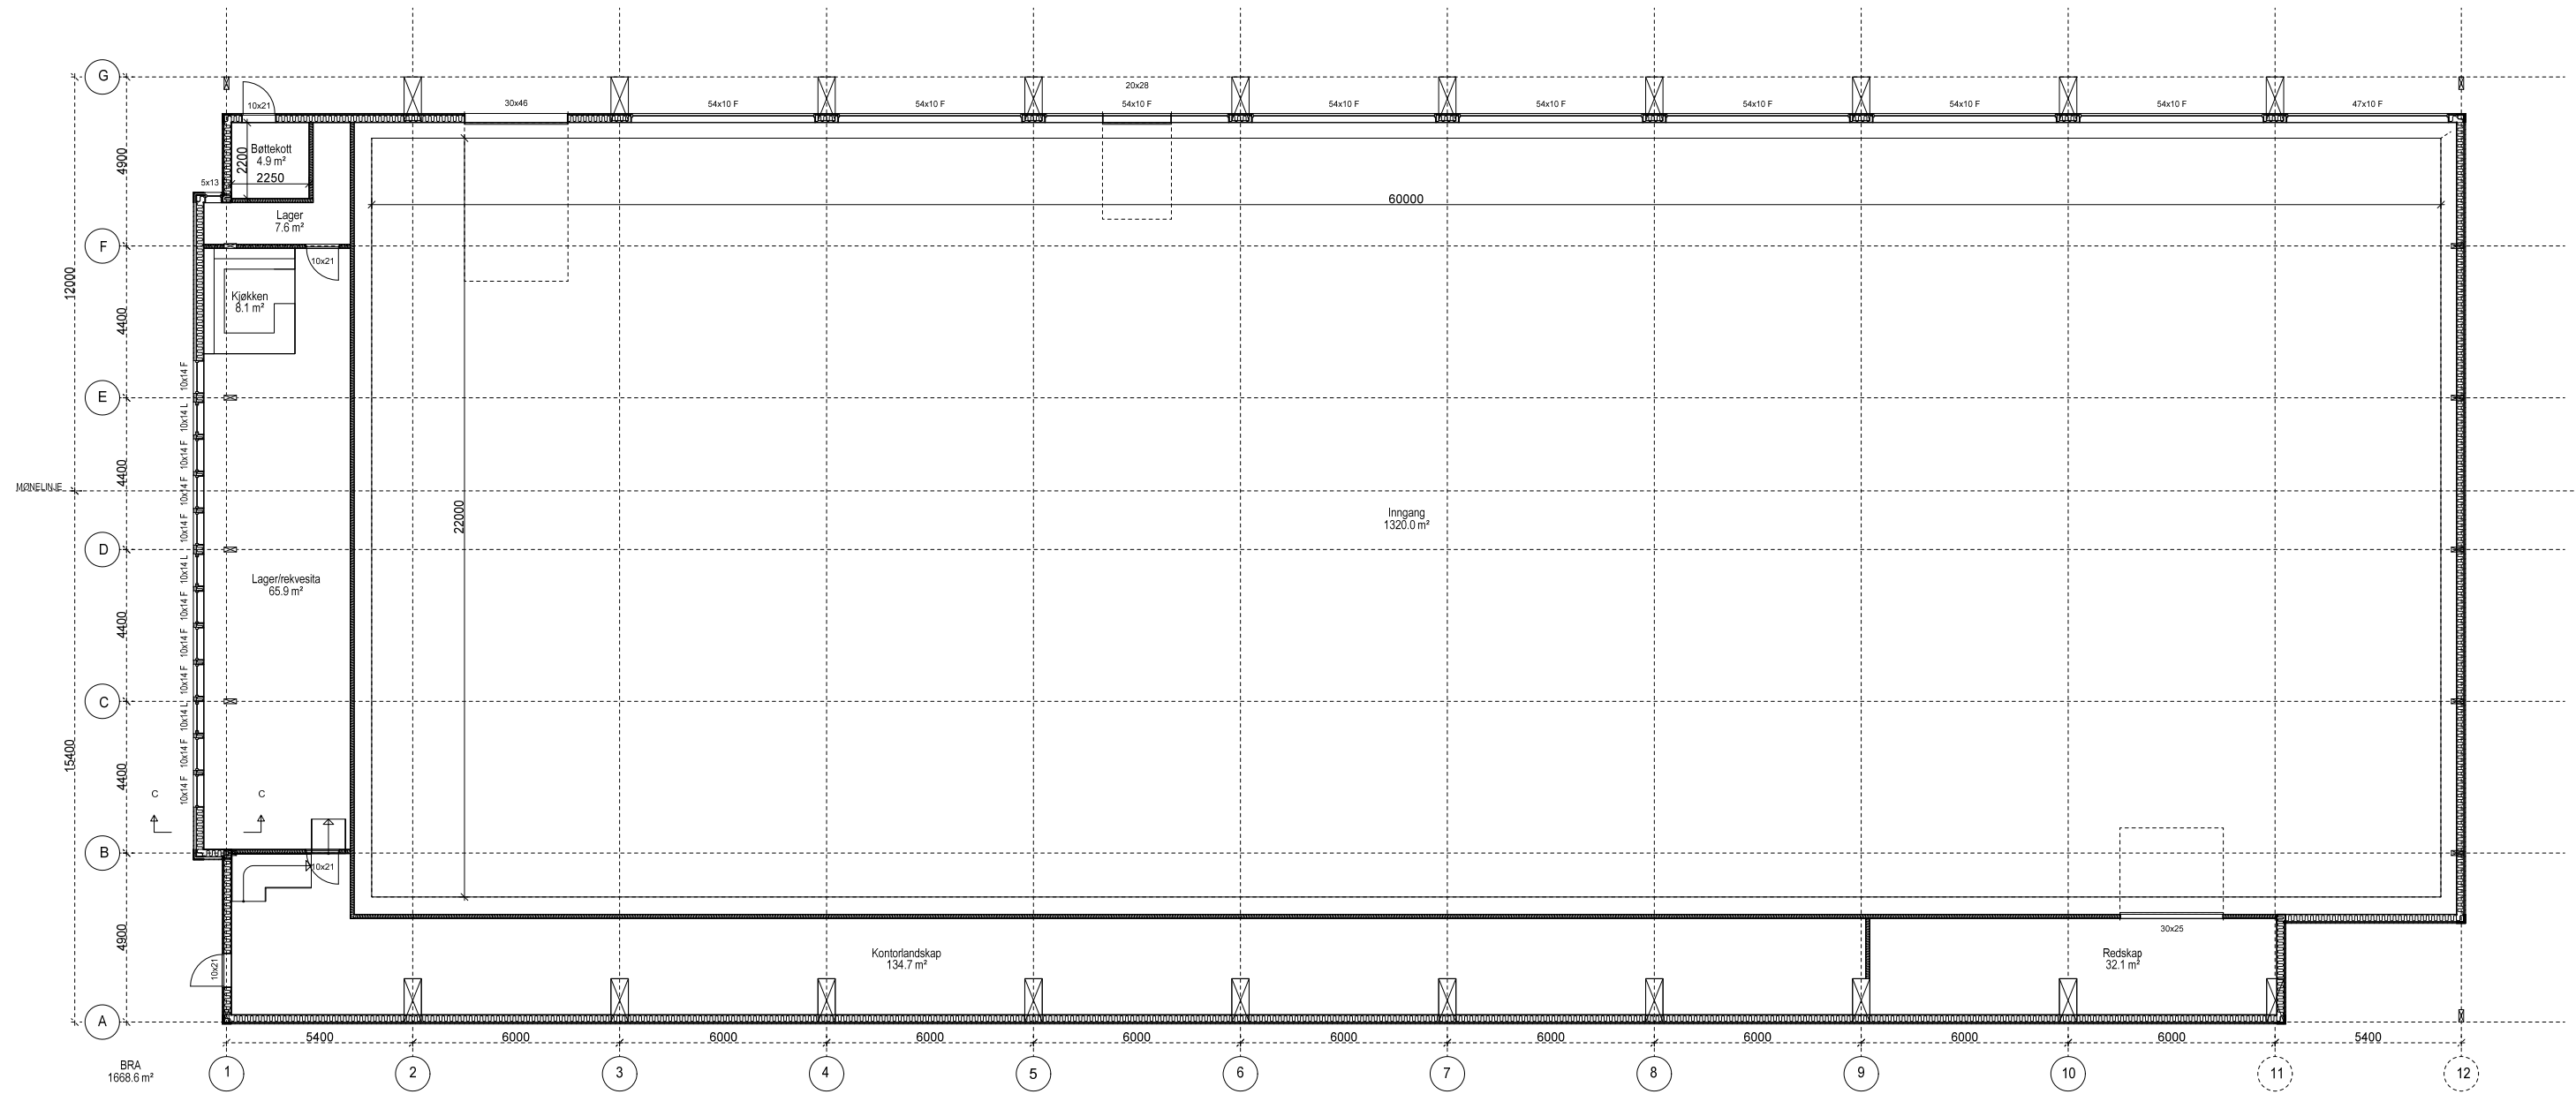


Plan ridehall

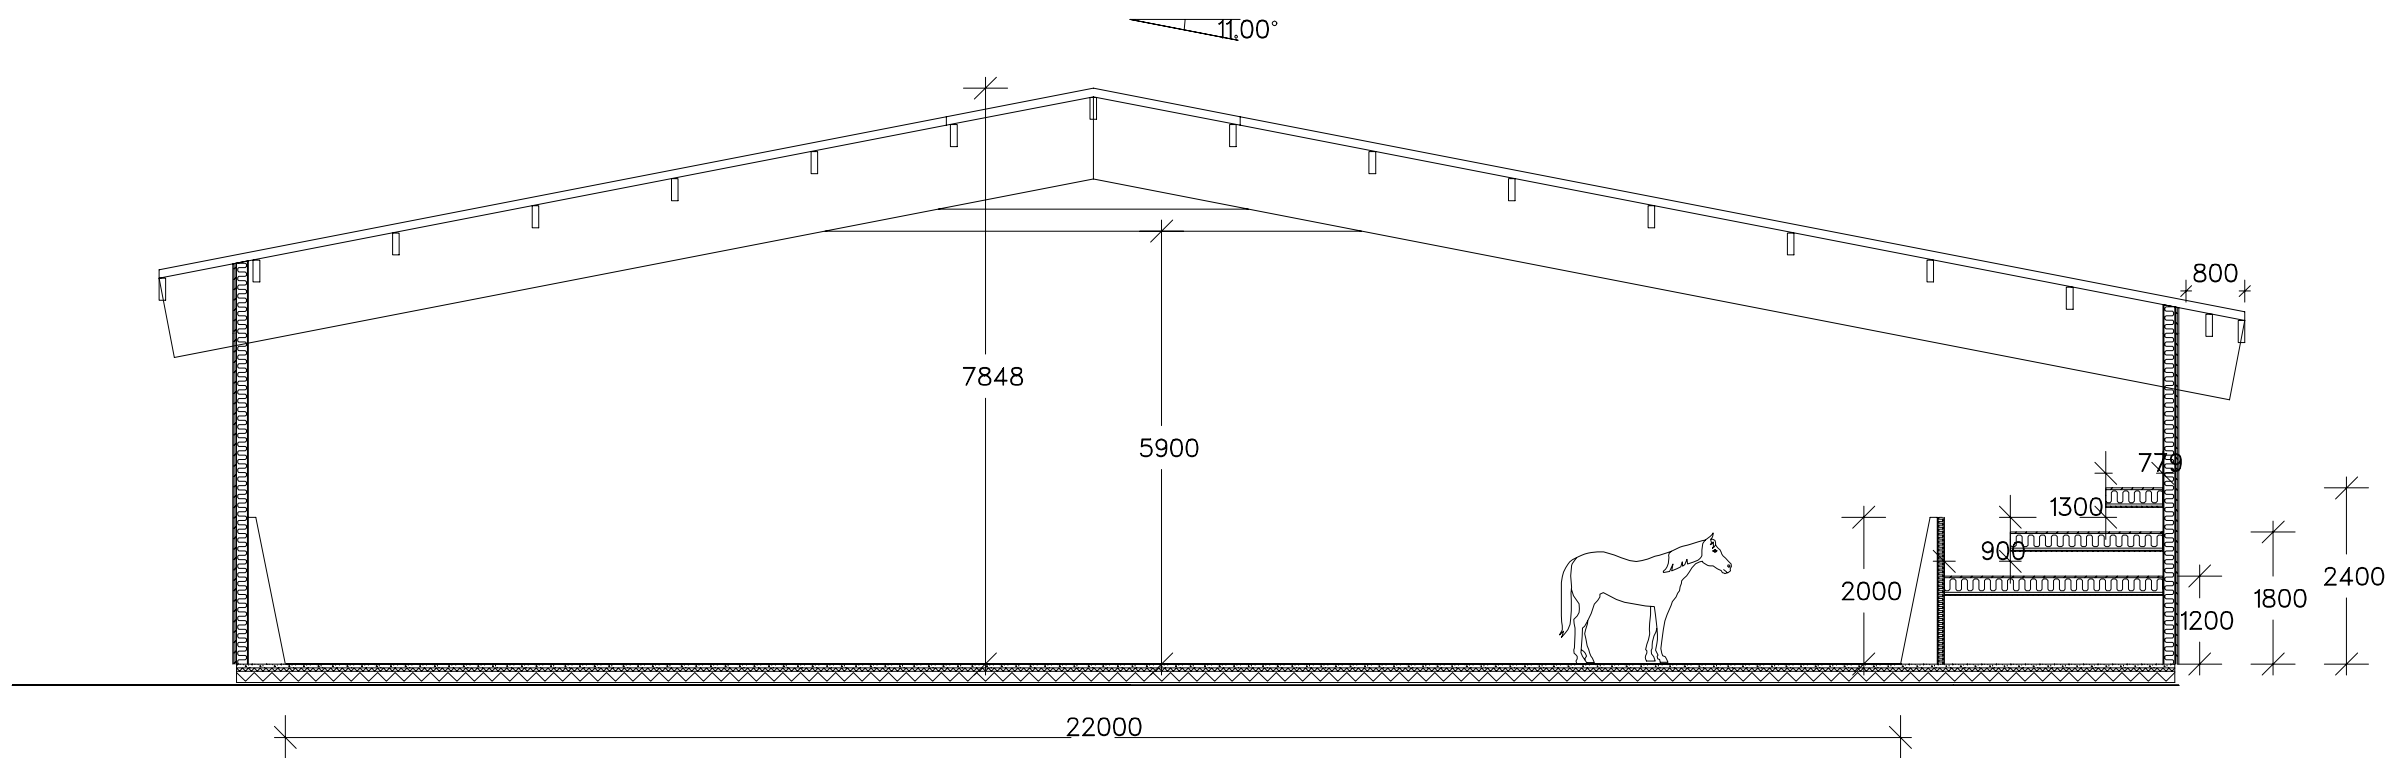

DATA DESIGN SYSTEM

REV.	ANT.	REVIDERINGEN GJELDER	SIGN.	DATO
Tiltakshaver: Fusa Ridehall AS			DATO	04.09.2009
Byggeplass: Strandvik			TEGN.	sr
Kommune: Fusa			MAL	1 : 100
Ridehall i Strandvik			PROS.JNR.	3159
TF-LOG4			TEGN. NR.	504

G.NR: 84 B.NR: 20

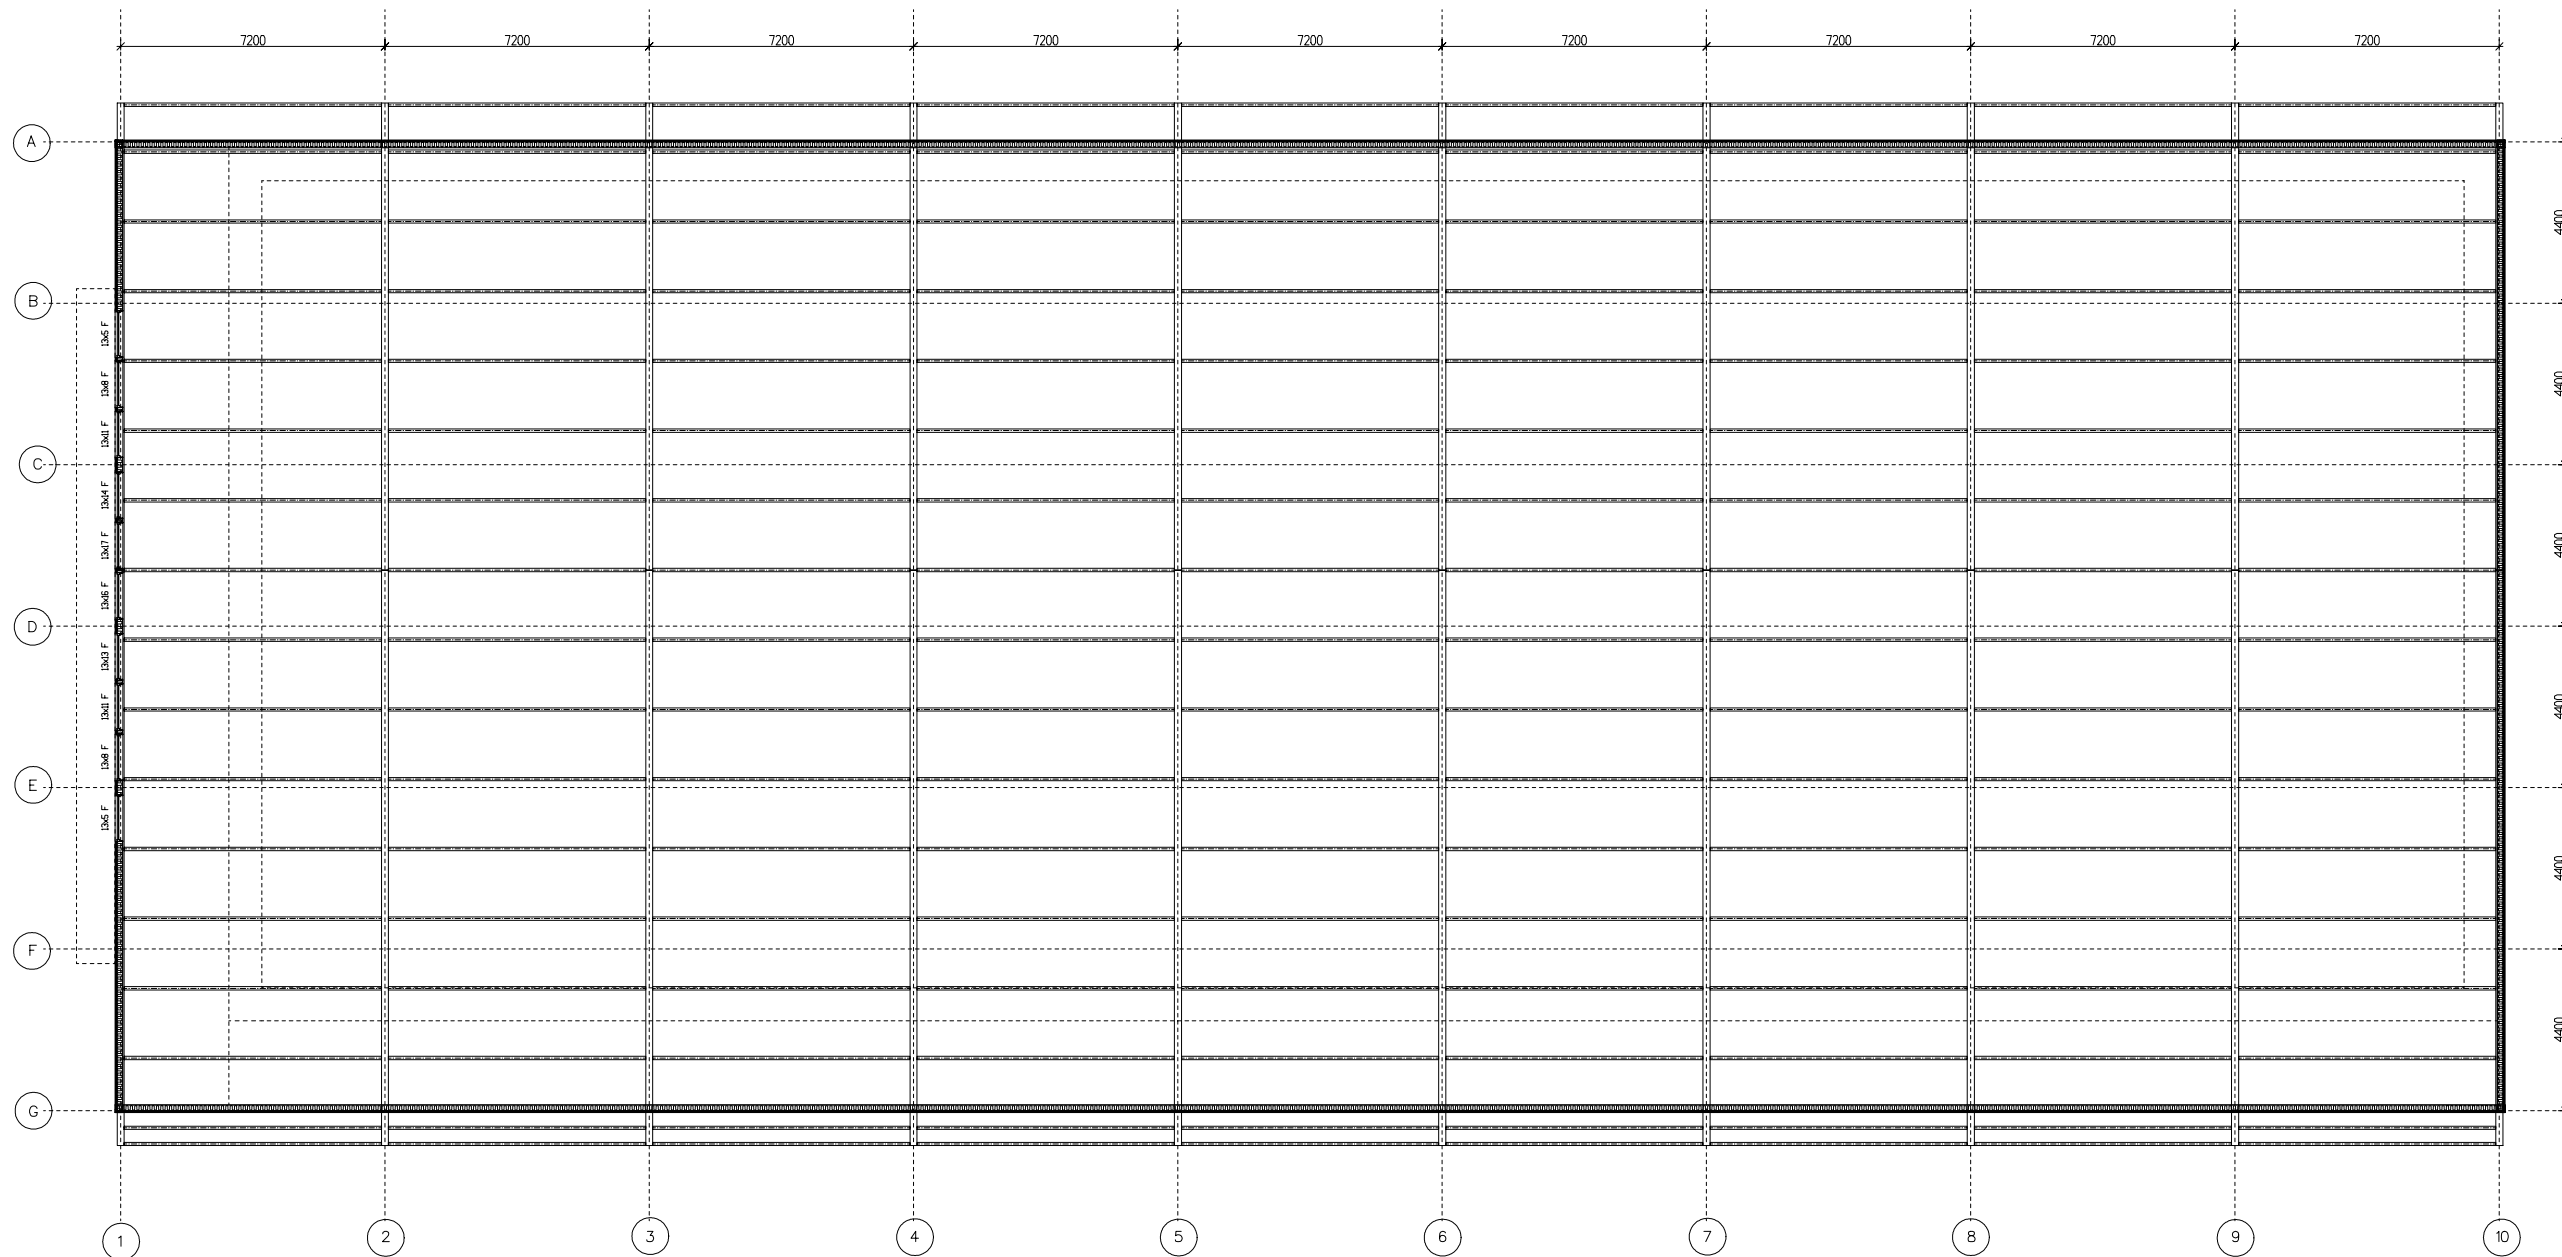

DATA DESIGN SYSTEM

REV.	ANT.	REVIDERINGEN GJELDER	SIGN.	DATO

Tiltakshaver: Fusa Ridehall AS

Byggeplass: Strandvik

Kommune: Fusa

G.NR: 84 B.NR. 20

Ridehall i Strandvik

Plan tak og limtre

DATO 04.09.2009

TEGN. sr

MAL 1 : 200

PROS.JNR. 3159

TEGN. NR. 502

TF-LOG4



# Planering av utebane

*utvides fra 20x40 til 30x70 m*

