




Snitt A-A

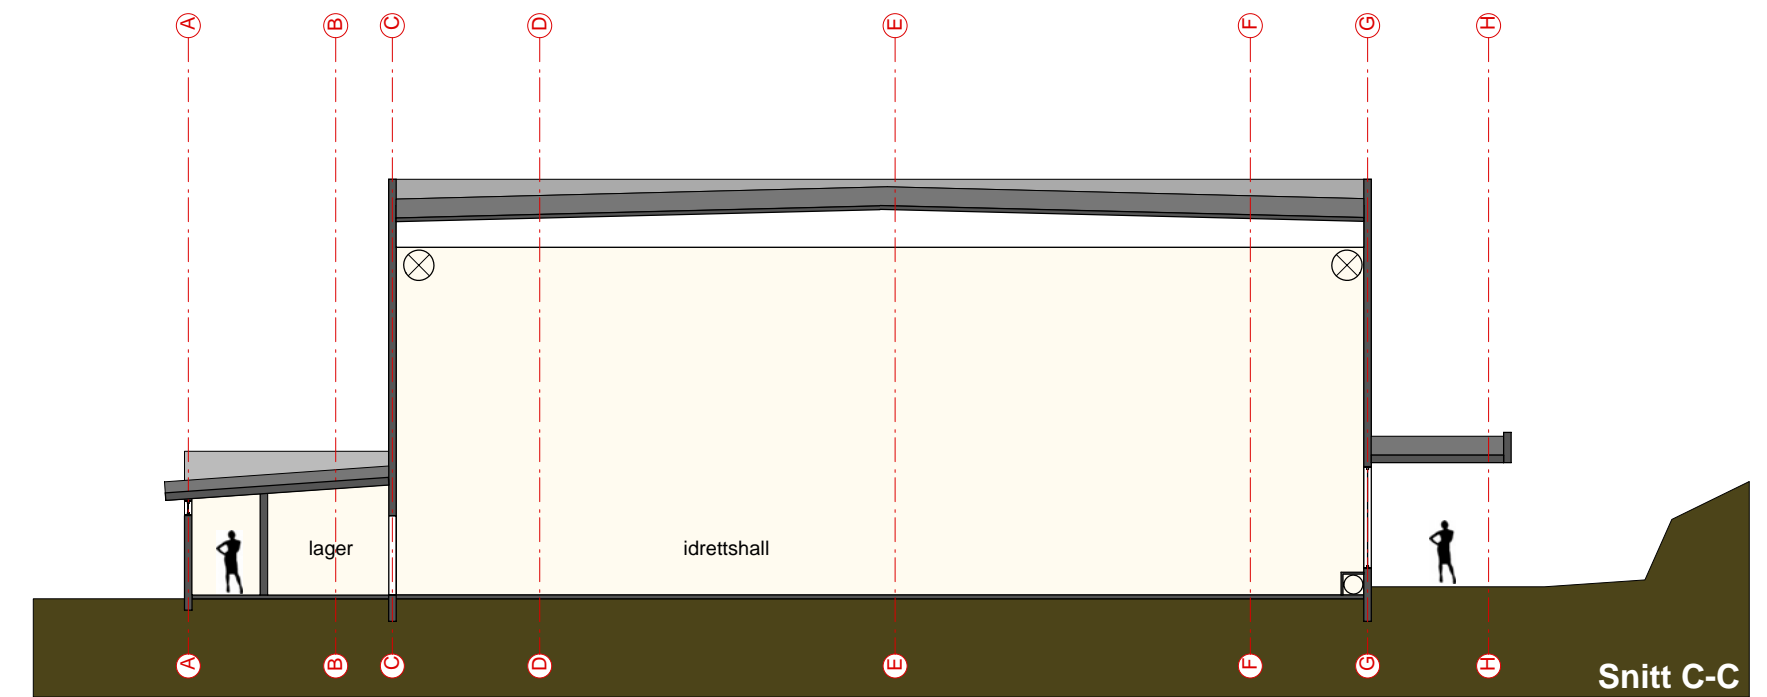

Snitt C-C

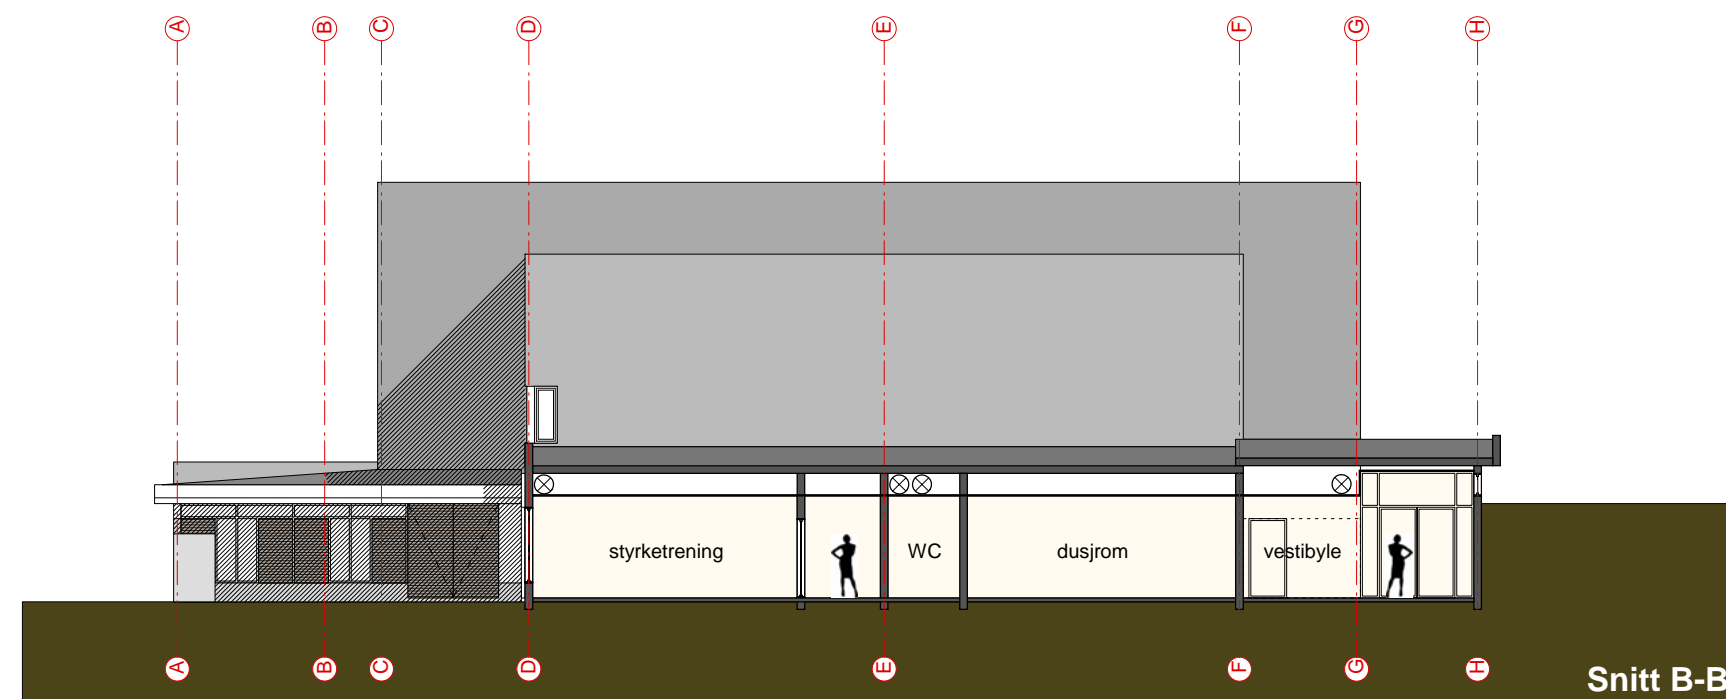

Snitt B-B

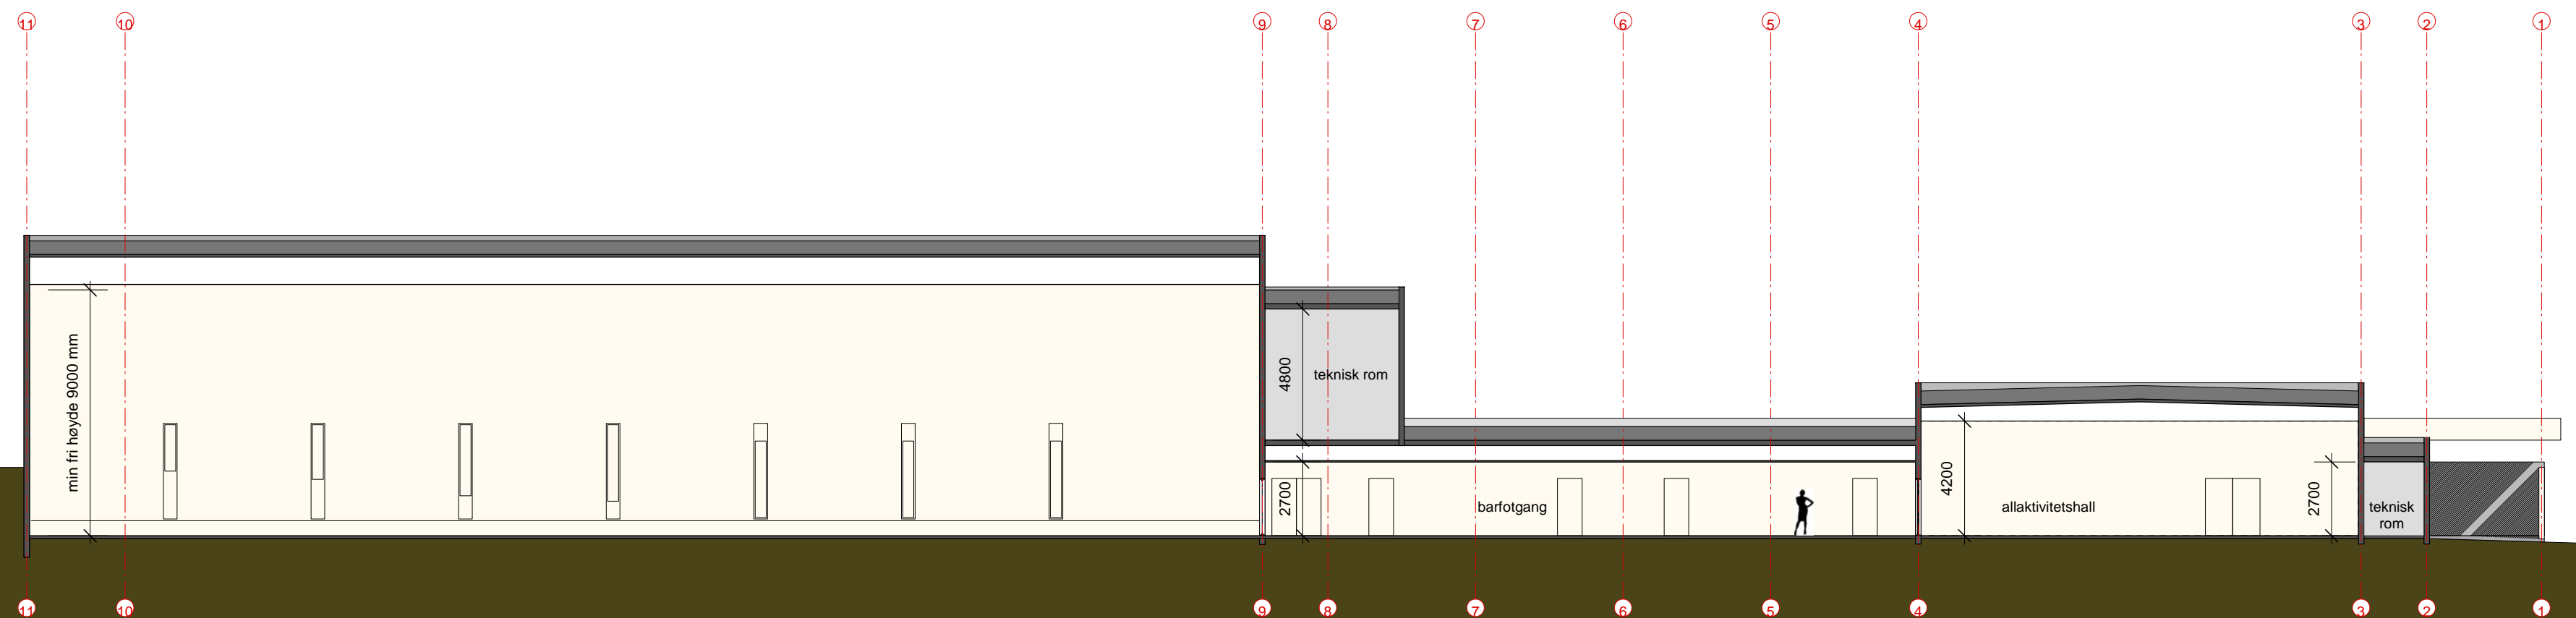

Snitt D-D

PROSJEKT / TILTAKSHAVER

LARSGÅRDEN IDRETTSHALL
ÅLESUND KOMMUNALE
EIENDOM KF



ANSVARLIG PROSJEKTERENDE



TEGNINGEN VISER

Snitt A:A, B:B, C:C og D:D

TEGNINGENS STATUS ANBUDESTEGNING	FERDIGGRAD FG1	MÅLESTOKK 1 : 200	FASE
FAGLIG LEDER / KONTROLLANSVARLIG SONDRE N. ANDVIK	KONTROLL SIGN. SNA	TEGN. DATO 12.02.09	REV. INDEX
SAKSBEHANDLER ESKIL LAKSFORS	DATA ARKIV 0805	TEGNER EL	TEGNING NR:
ANSVARSMRÅDE ARKITEKTUR	TEGNING ARKIV 4	FAG ARK	A 201
BYGGESAKSKONTORETS REFERANSE	PROSJEKT NR. 0805		