


PLANLIMT RUSTFRITT STÅL, HÅNDVASK  
 3 STK KJØKKENSKAP MED INNHOLD,  
 UNDER BENKEPLATE H:900  
 DOBBELT KJØLESKAP FOR BRUSFLASKER,  
 M GLASS 1200MM H.900  
 KASSE


KJØLESKAP 2STK.  
 FRYSESKAP 1STK.  
 RUSTFRI ARBEIDSBENK M/ KUM 1800X600MM  
 KAFFETRAKTER 5LITER

SALGSDISK 900mm

KJØKKENINNREDNING MED PLESS TIL  
 INNEBYGNINGSAPPARATUR, SE OPPRISS:  
 MIKROBØLGEOVN INNEBYGD  
 STEIKEOVN INNEBYGD  
 INDUKSJONSPLATE

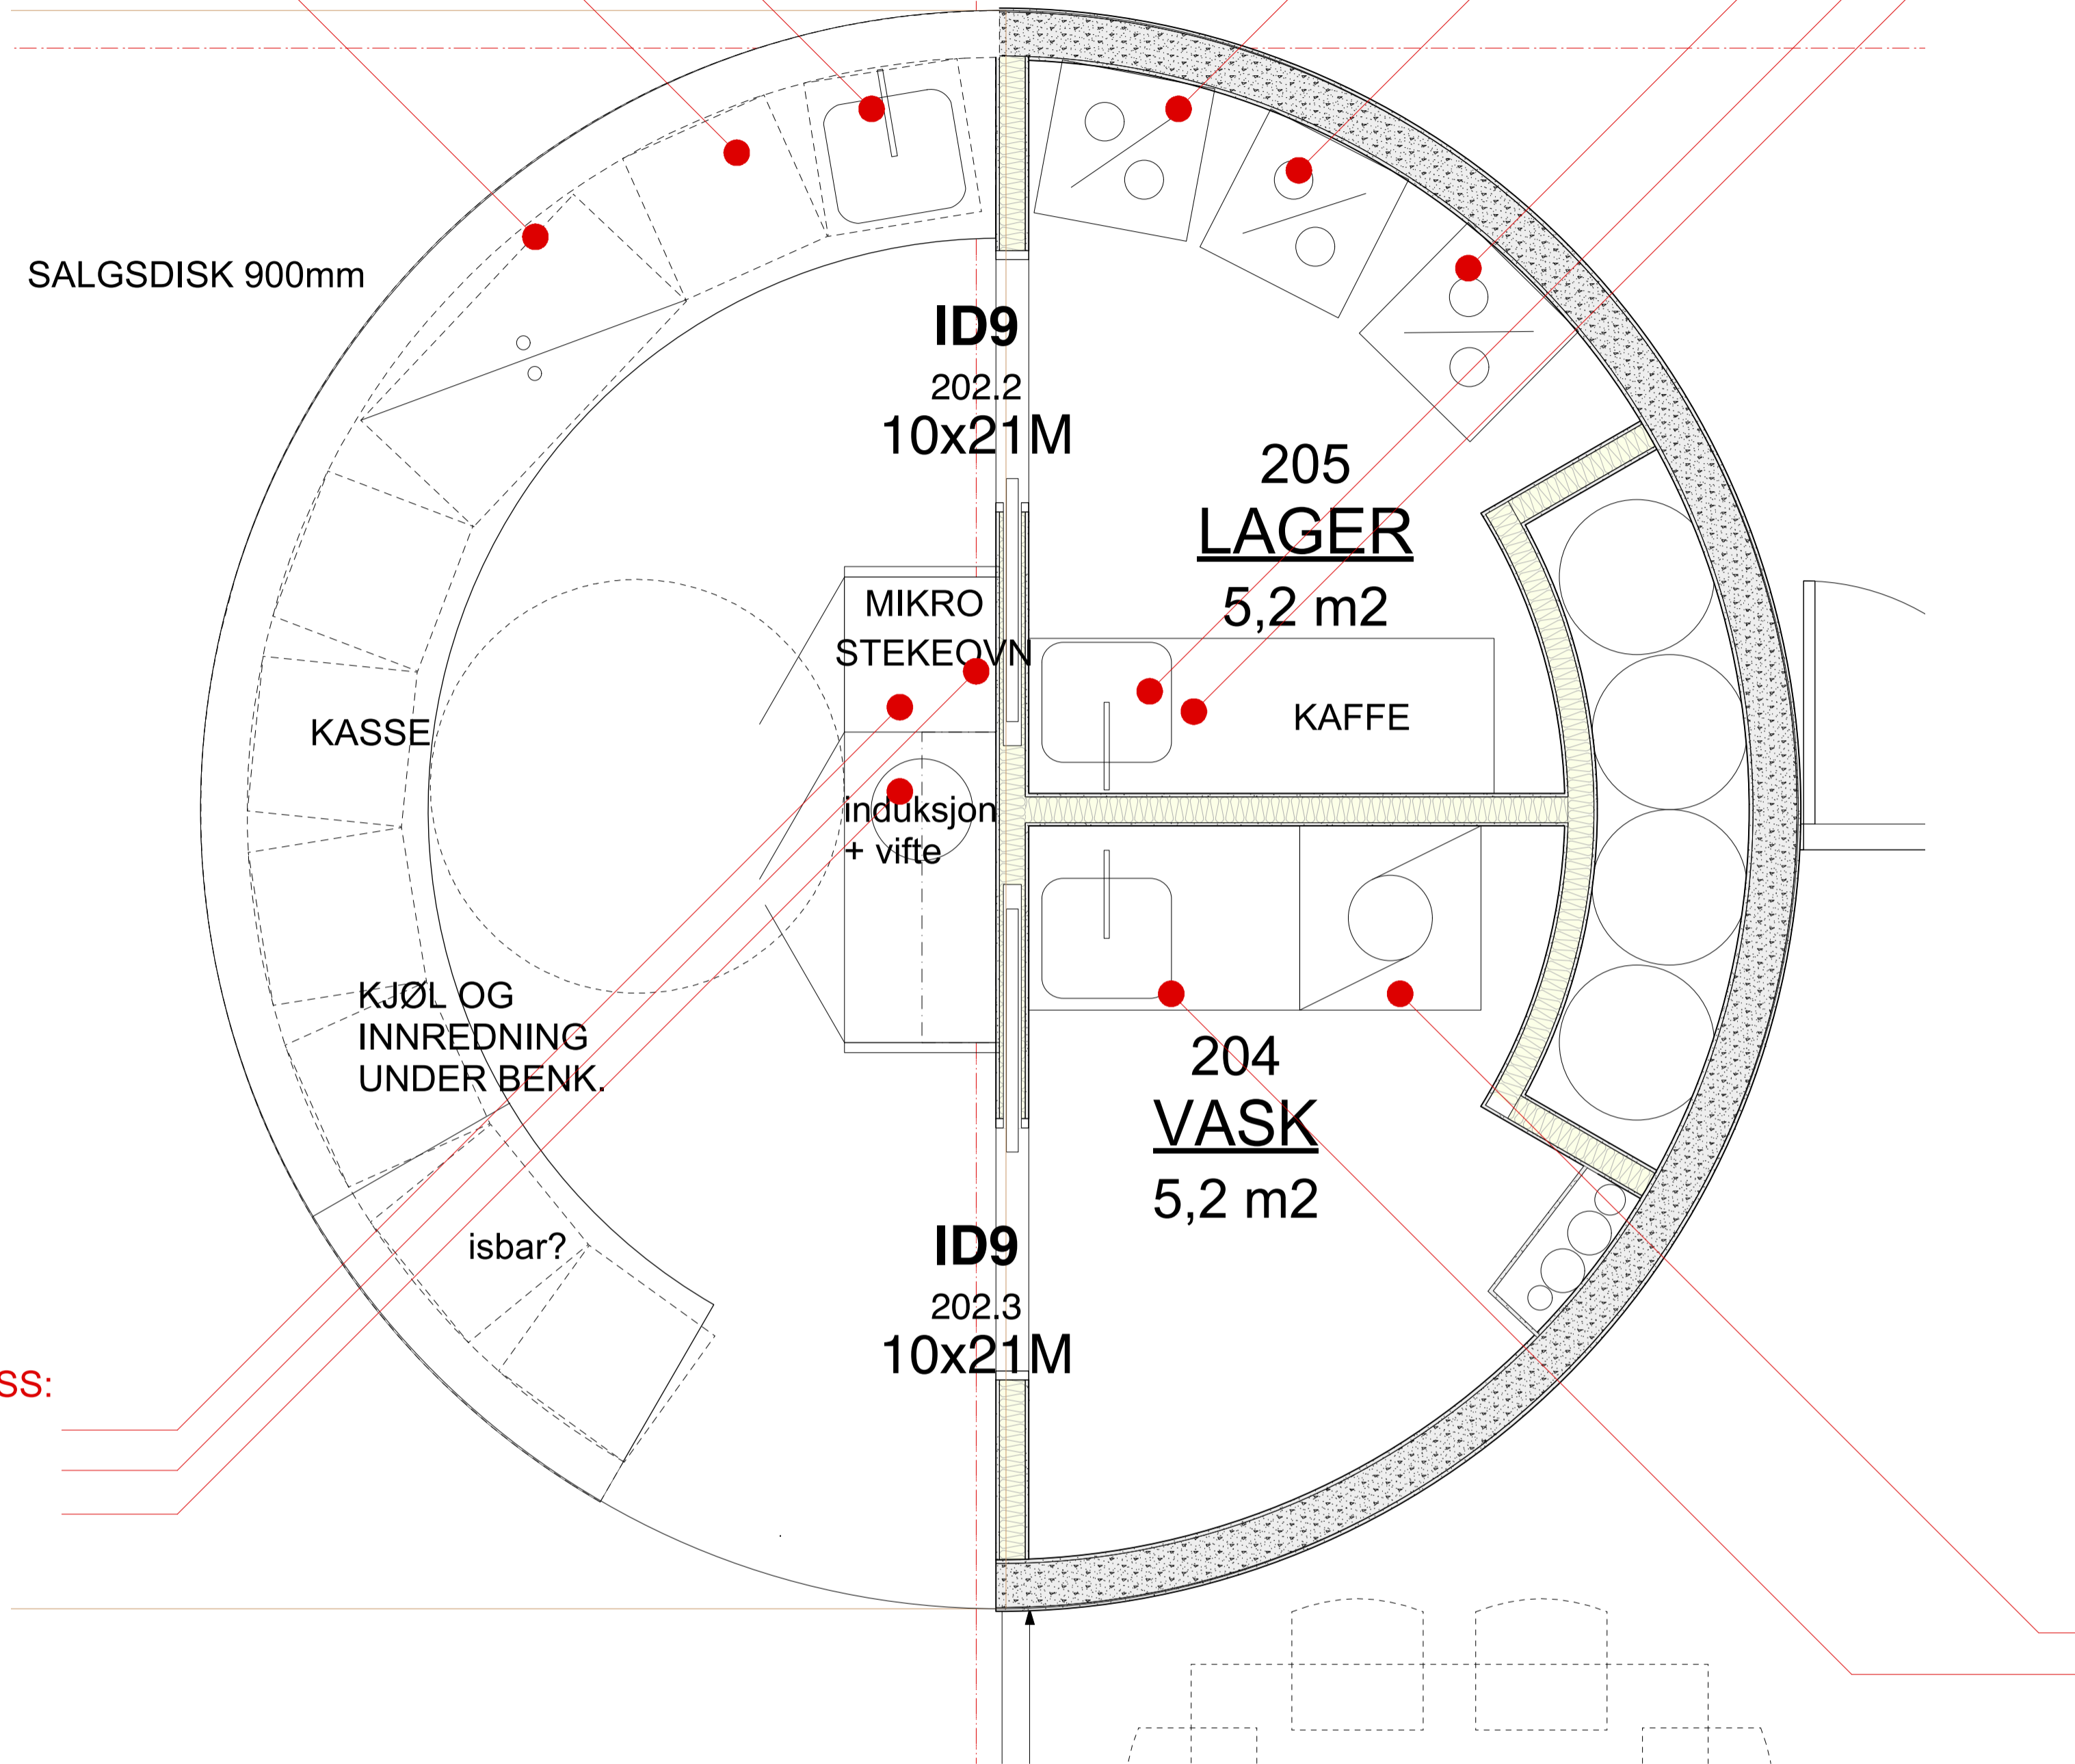

OPPVASKMASKIN STEAMER  
 RUSTFRI OPPVASKBENK M KUM, SILKURV OG KULEVENTIL  
 1800X600

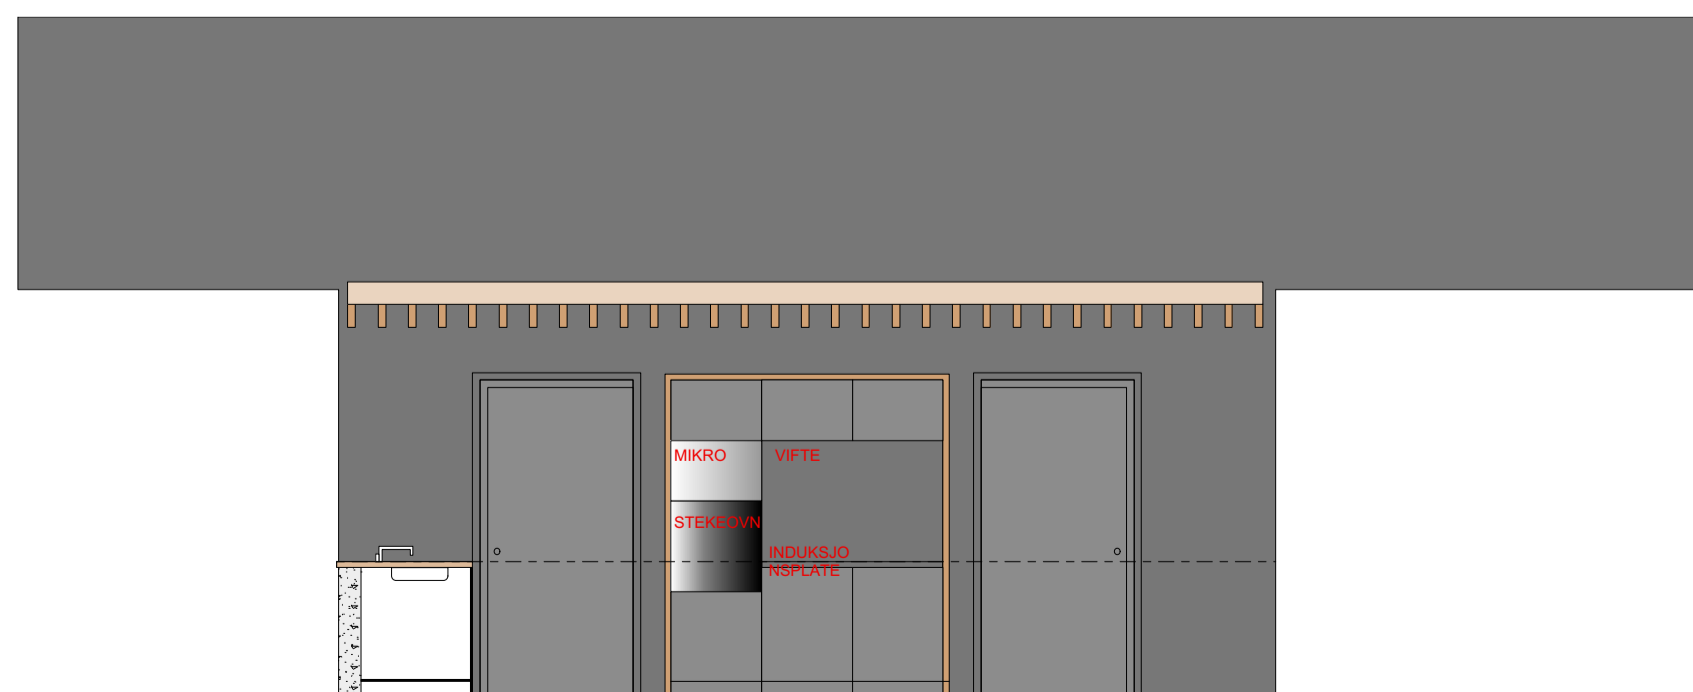

OPPRISS 1:50

H	Dører og vinduer	22.8.17	JOB
G	sanitær, bølletett klubbrom, kjøkken	15.8.17	JOB
F	skoler, lønsmaskin, teknisk, kontor, gjerderover og klubbrom, Vinduer og vegger	26.6.17	JOB
E	Et-entak og ramming curling	6.6.17	JOB
D	RAMMESKRIVAD	21.2.17	JOB
REV.	TEKST	04.12	REP.

	<b>Pistol- og Curlinghall</b> Haugesund Idrettspark Haugesund Pistolklubb og Haugesund Curlingklubb	
	TEGNET AV JOB	DATO 141015
BRUKER HILGELAND BREVDE AS TRÅL	KJØKKENTEGNING	
13.10.18 ar.kontoret@postboks.no	10968_500_A	