





Syd-vest

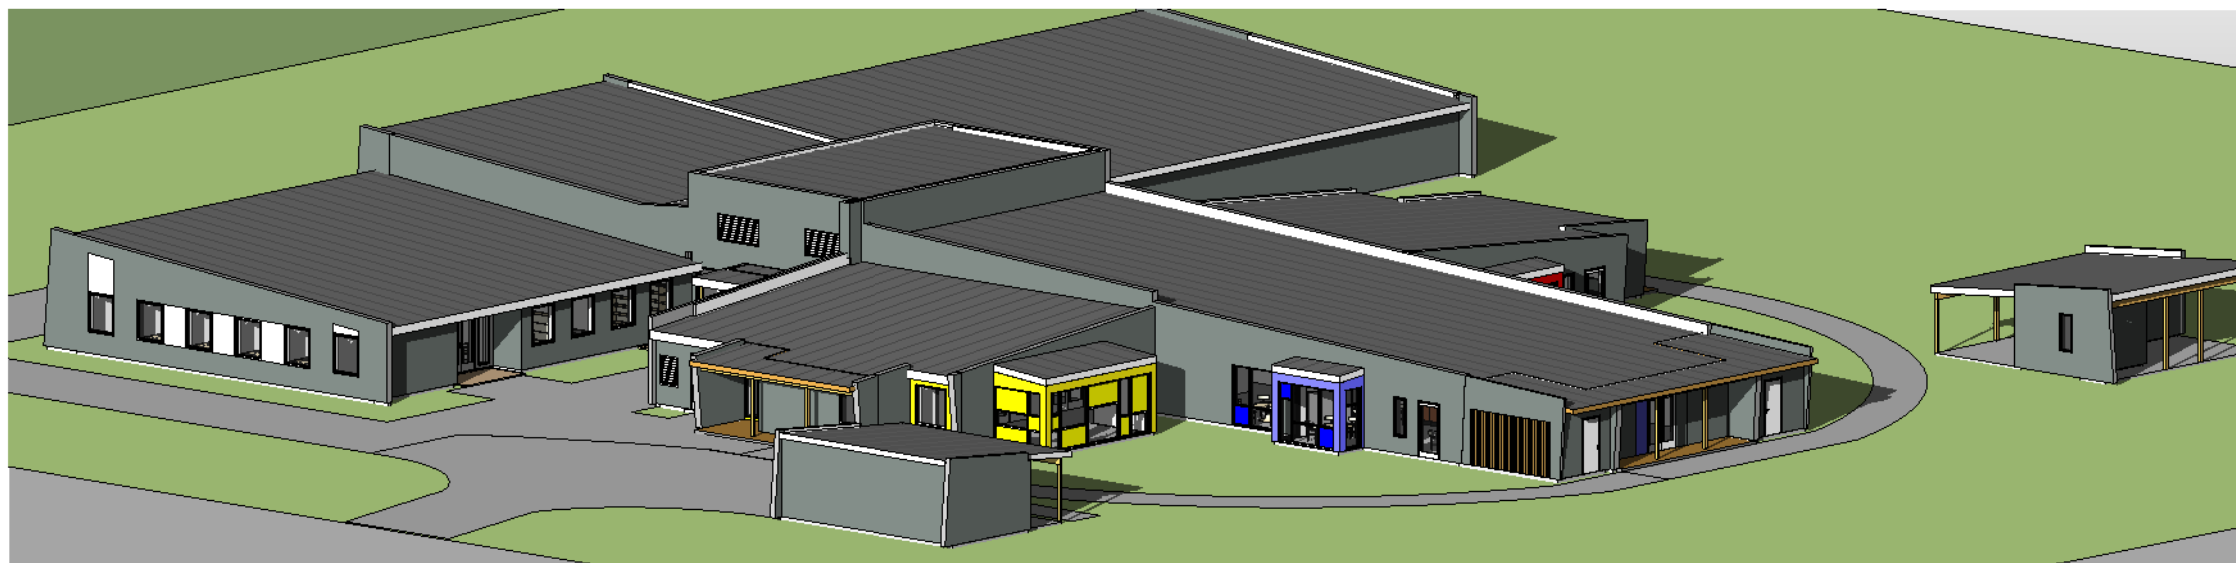

Syd-aust

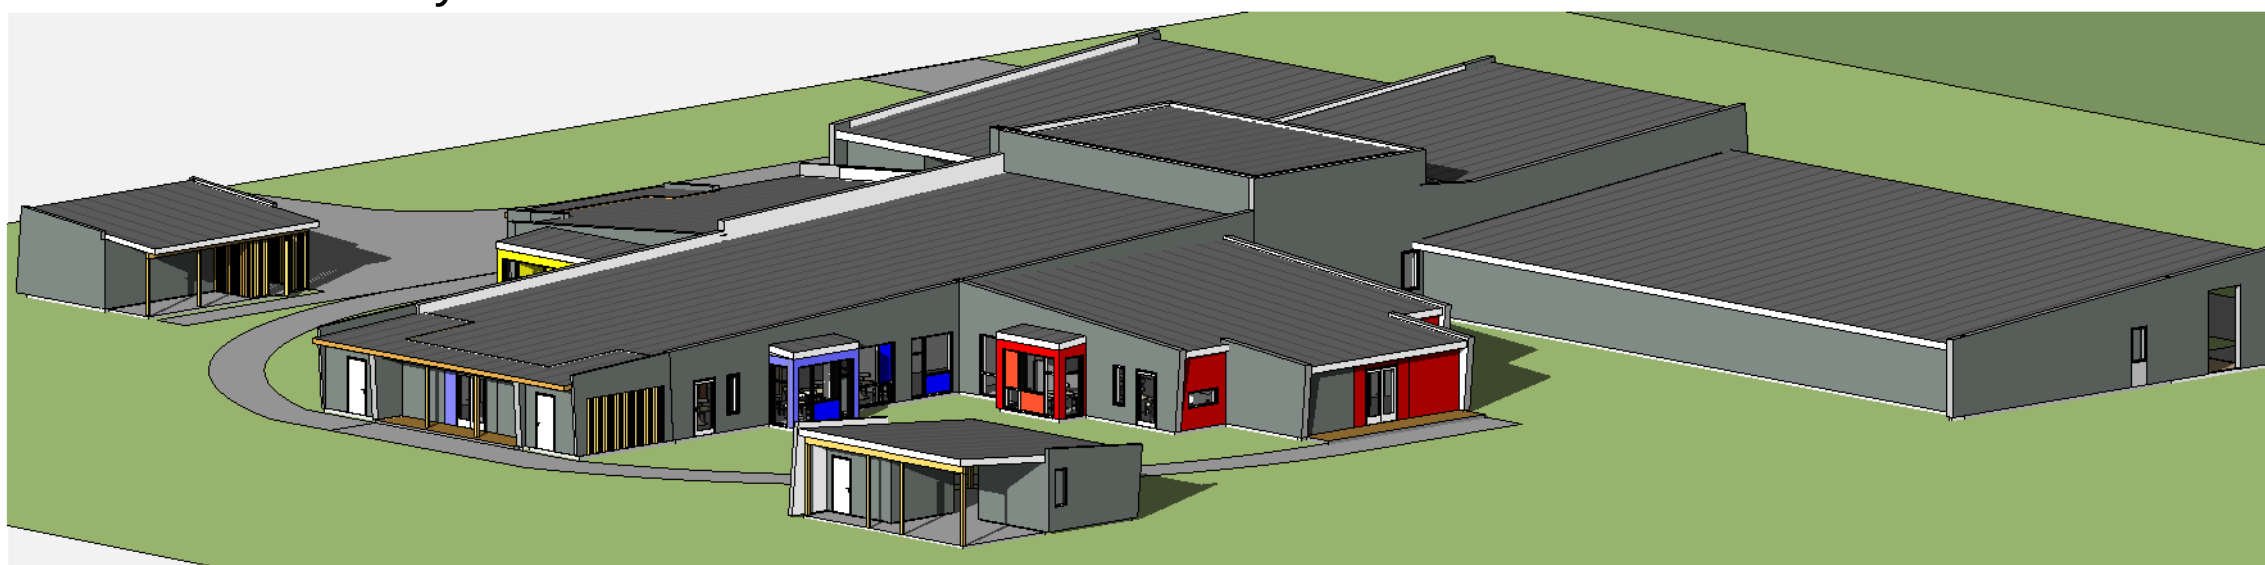

Nord-vest

Teiknings nr.:				Rev.:																									
12061.2.F25																													
D	19.09.13	TEIKNA RØMNINGSDØRER	TO																										
C	14.08.13	OPPDATERT ETTER AVKLARINGSR.	TO																										
B	05.07.13	OPPDATERT ETTER AVKLARINGSR.	TO																										
A	02.07.13	ENDRA ETTER AVKLINGSRUNDE	TO																										
Rev	Dato	Tekst	Tegn.	Kontr.																									
arki ANGEDALSVEGEN 4 6800 FØRDE TELEFON 907 82 527 ARKI@ARKI.NO WWW.ARKI.NO Oppdragsgjever: Nærleiken Barnebage FIL-huset <table border="1"> <tr> <td>Prosjekt</td> <td>Gnr:</td> <td>Bnr:</td> </tr> <tr> <td>Barnebage - Parkhus</td> <td></td> <td></td> </tr> </table> <table border="1"> <tr> <td>Teikningsstatus</td> <td>Vedlegg nr.</td> </tr> <tr> <td>Byggemelding</td> <td></td> </tr> </table> Teikningsnavn Fasadar <table border="1"> <tr> <td>Prosjektnr.:</td> <td>Dato:</td> <td>Målestokk:</td> <td>Teikna av:</td> <td>Kontrollert av:</td> </tr> <tr> <td>12061</td> <td>02.04.13</td> <td></td> <td>HaN/TO</td> <td>HaN</td> </tr> </table> <table border="1"> <tr> <td>Teiknings nr.:</td> <td>Rev.:</td> </tr> <tr> <td>12061.2.F25</td> <td>D</td> </tr> </table>						Prosjekt	Gnr:	Bnr:	Barnebage - Parkhus			Teikningsstatus	Vedlegg nr.	Byggemelding		Prosjektnr.:	Dato:	Målestokk:	Teikna av:	Kontrollert av:	12061	02.04.13		HaN/TO	HaN	Teiknings nr.:	Rev.:	12061.2.F25	D
Prosjekt	Gnr:	Bnr:																											
Barnebage - Parkhus																													
Teikningsstatus	Vedlegg nr.																												
Byggemelding																													
Prosjektnr.:	Dato:	Målestokk:	Teikna av:	Kontrollert av:																									
12061	02.04.13		HaN/TO	HaN																									
Teiknings nr.:	Rev.:																												
12061.2.F25	D																												