


ILLUSTRASJON

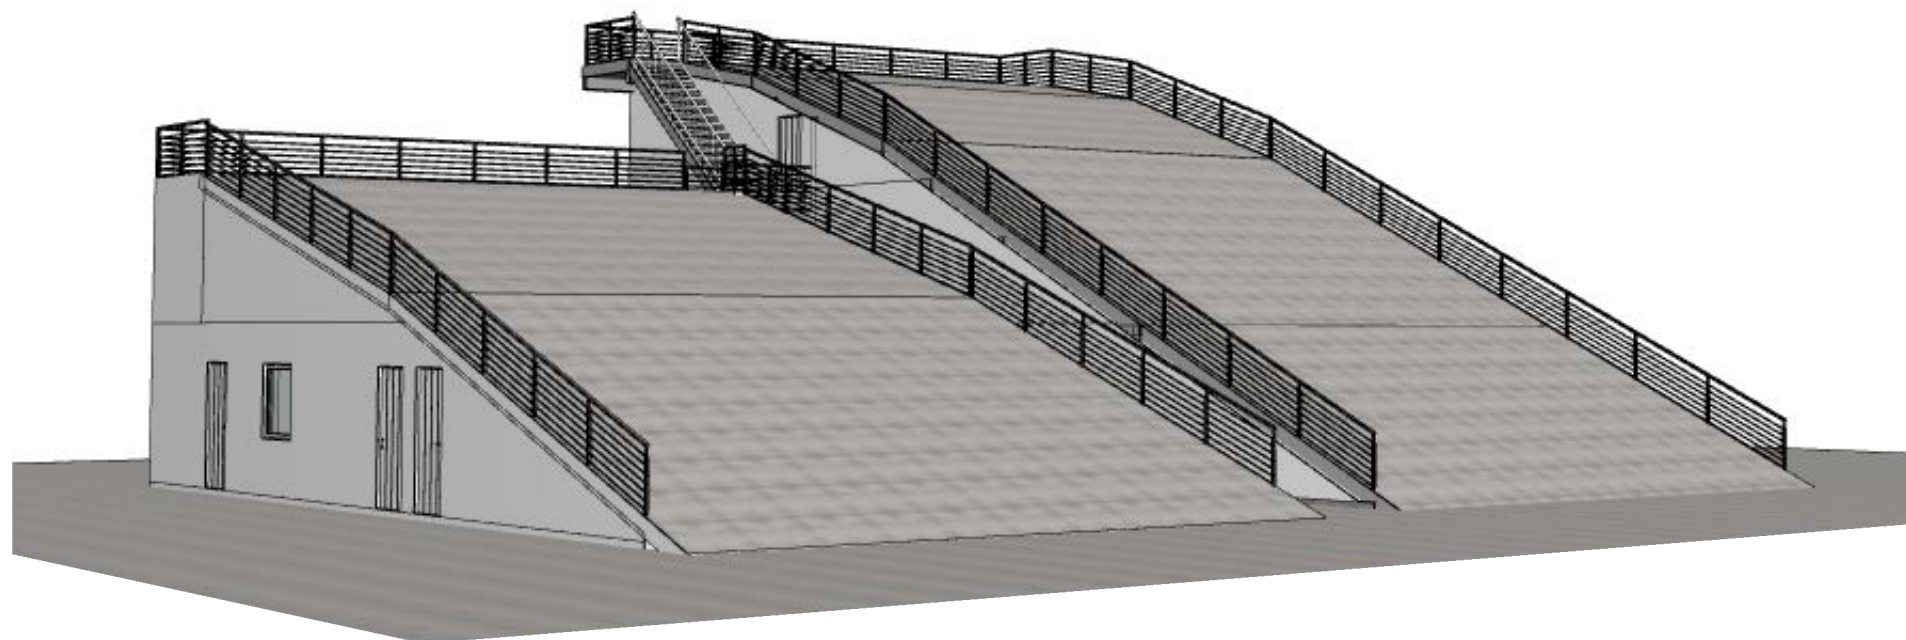

ILLUSTRASJON

BMX STARTHUS

| | | | |
|-----------|----------|--------|----------|
| MÅL | 1:100 | REV 01 | 14.01.15 |
| DATO | 05.01.15 | REV 02 | |
| TEGNET AV | | REV 03 | |
| GNR | BNR | REV 04 | |

| | |
|---------------|--|
| TEGNI NGSTYPE | |
| KONSULENT | |
| PROSJEKTNR | |
| TEGNI NGS NR | |

| | |
|--------------|--|
| TILTAKSHAVER | |
| ADRESSE | |
| POSTNR | |
| BYGGEPLASS | |

| | |
|------|--|
| STED | |
|------|--|