

moll

www.moll-arkitektur.no
 mikal@moll-arkitektur.no
 tel: 45 48 37 03
 org.nr. 996 755 088 MVA
 moll as
 eidsvollgata 48
 4307 sandnes


bryne tennisklubb
 - tilbygg tennishall

dronning mauds gate 1
 4345 bryne
 gnr/bnr 2 / 101 / 1
 time kommune

arkitekttegninger
 detaljprosjekt

2
PLAN 1 KLUBBHUS

1:100
 17.10.2023

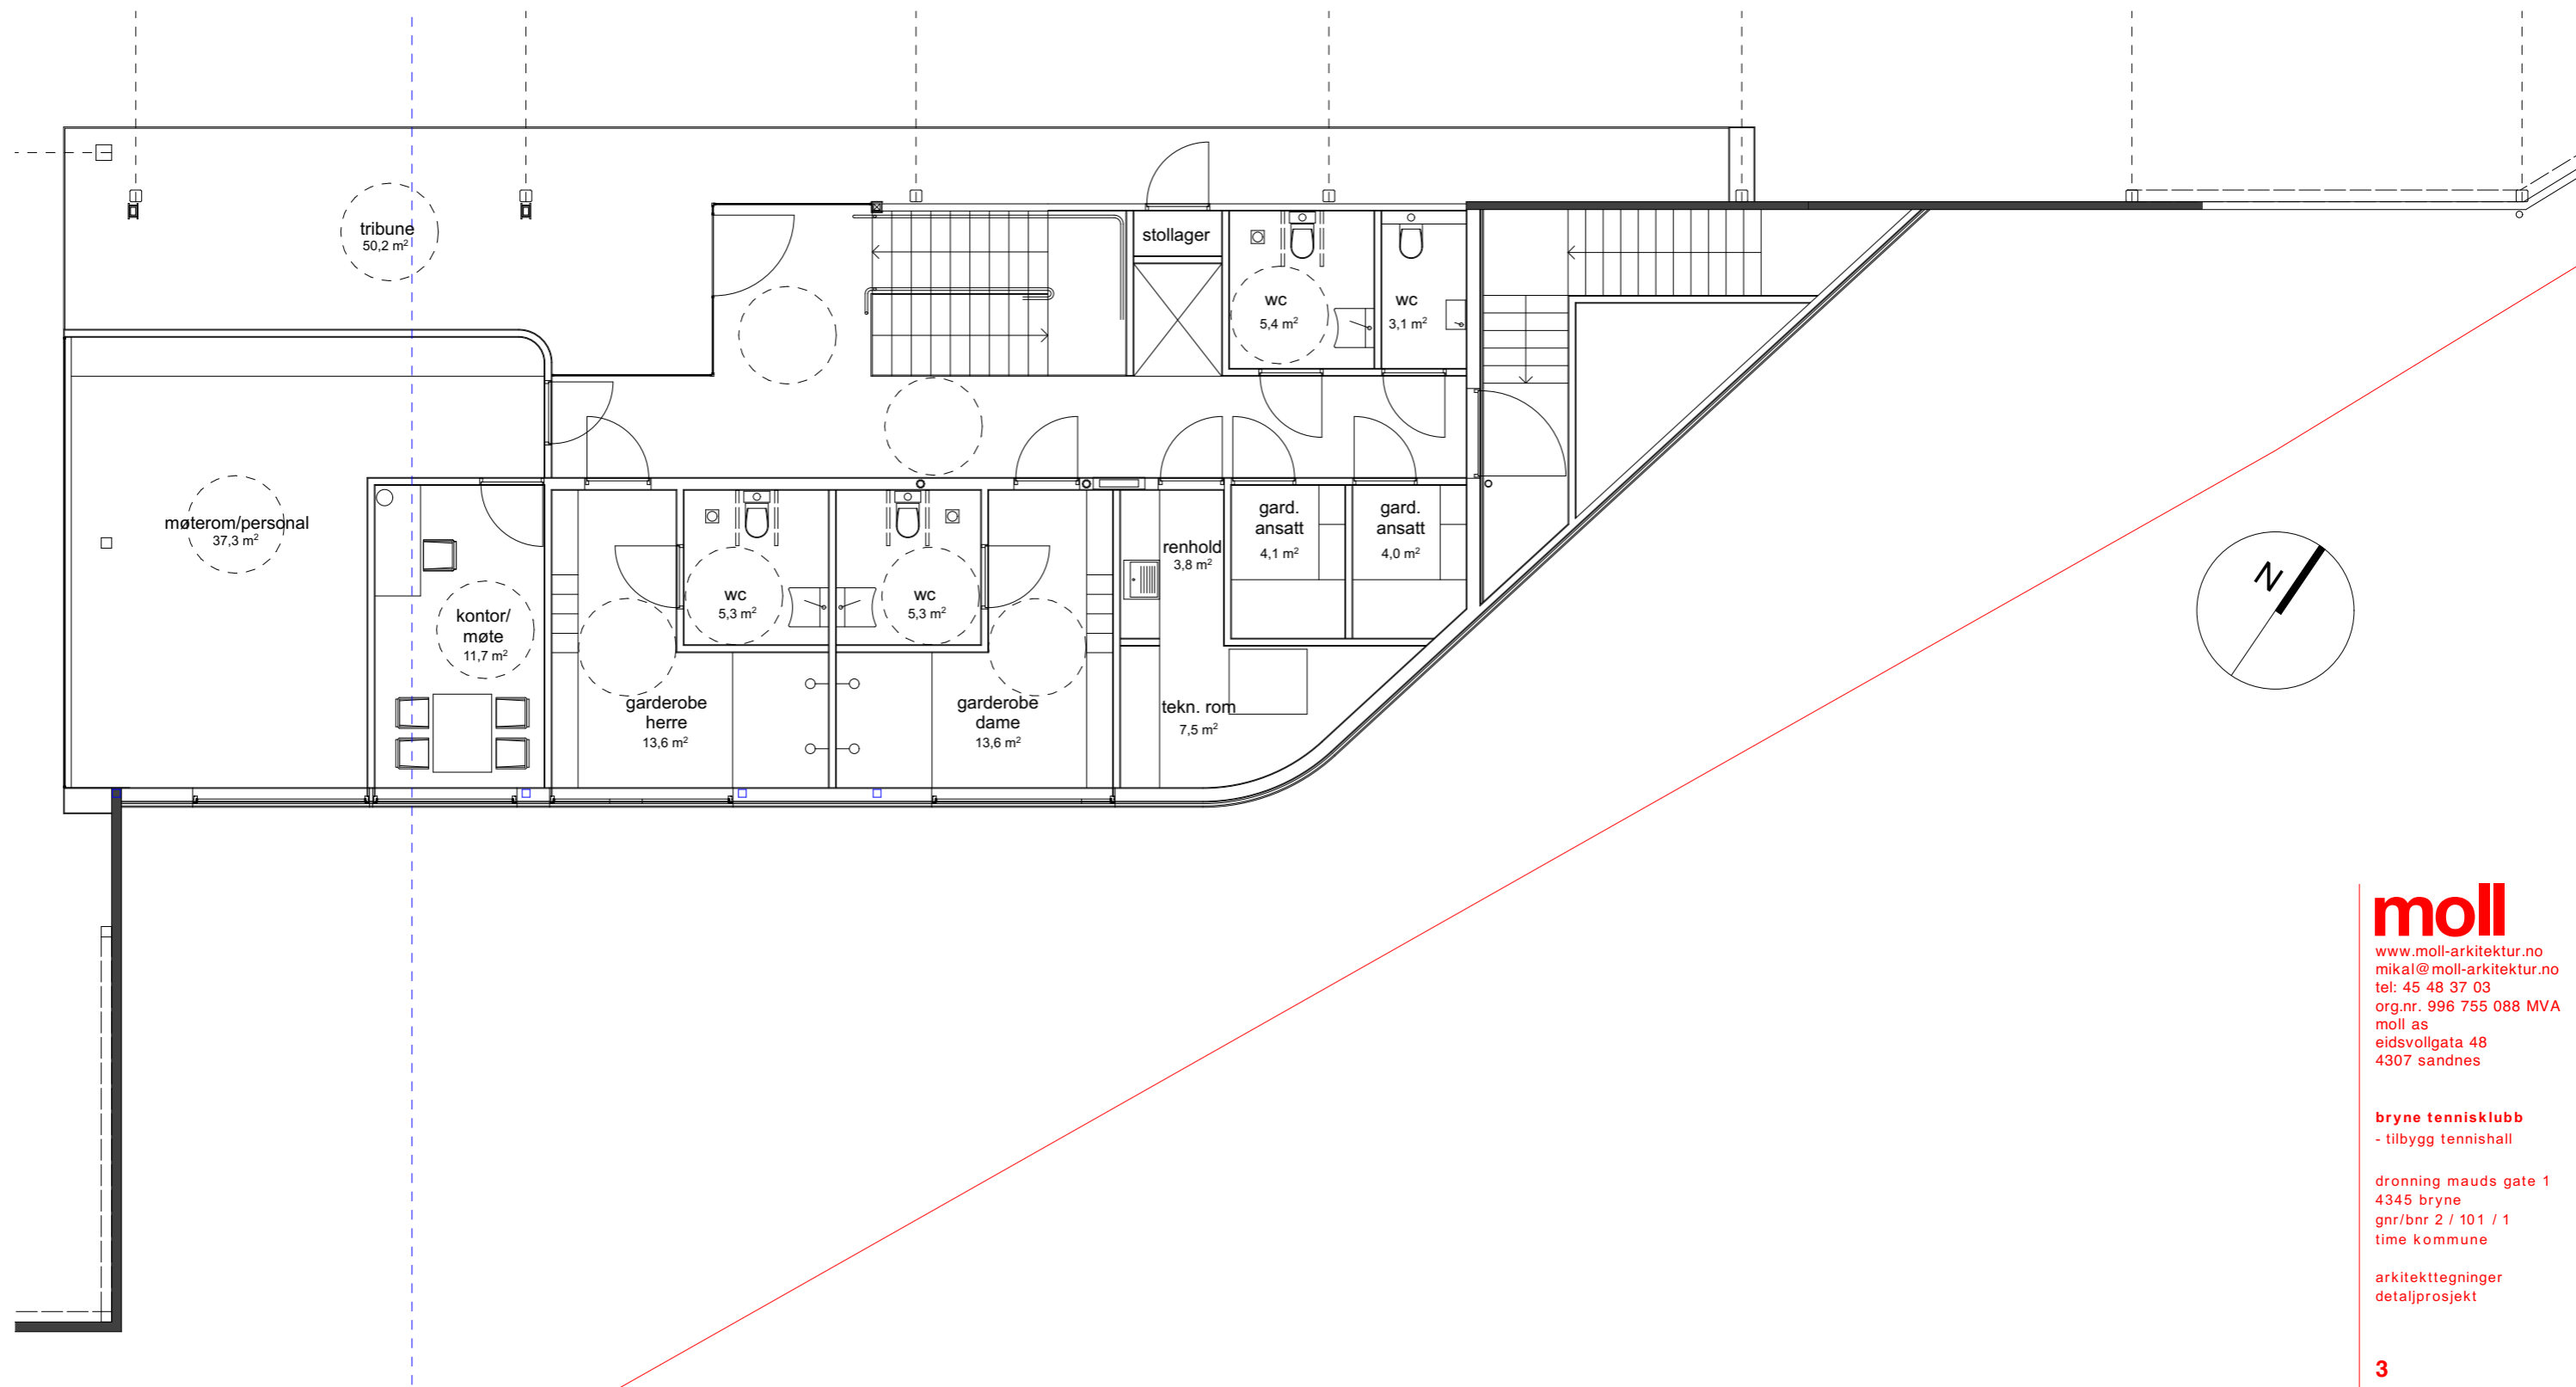

moll

www.moll-arkitektur.no
 mikal@moll-arkitektur.no
 tel: 45 48 37 03
 org.nr. 996 755 088 MVA
 moll as
 eidsvollgata 48
 4307 sandnes


bryne tennisklubb
 - tilbygg tennishall

dronning mauds gate 1
 4345 bryne
 gnr/bnr 2 / 101 / 1
 time kommune

arkitekttegninger
 detaljprosjekt

3
PLAN 2 KLUBBHUS

1:100
 17.10.2023

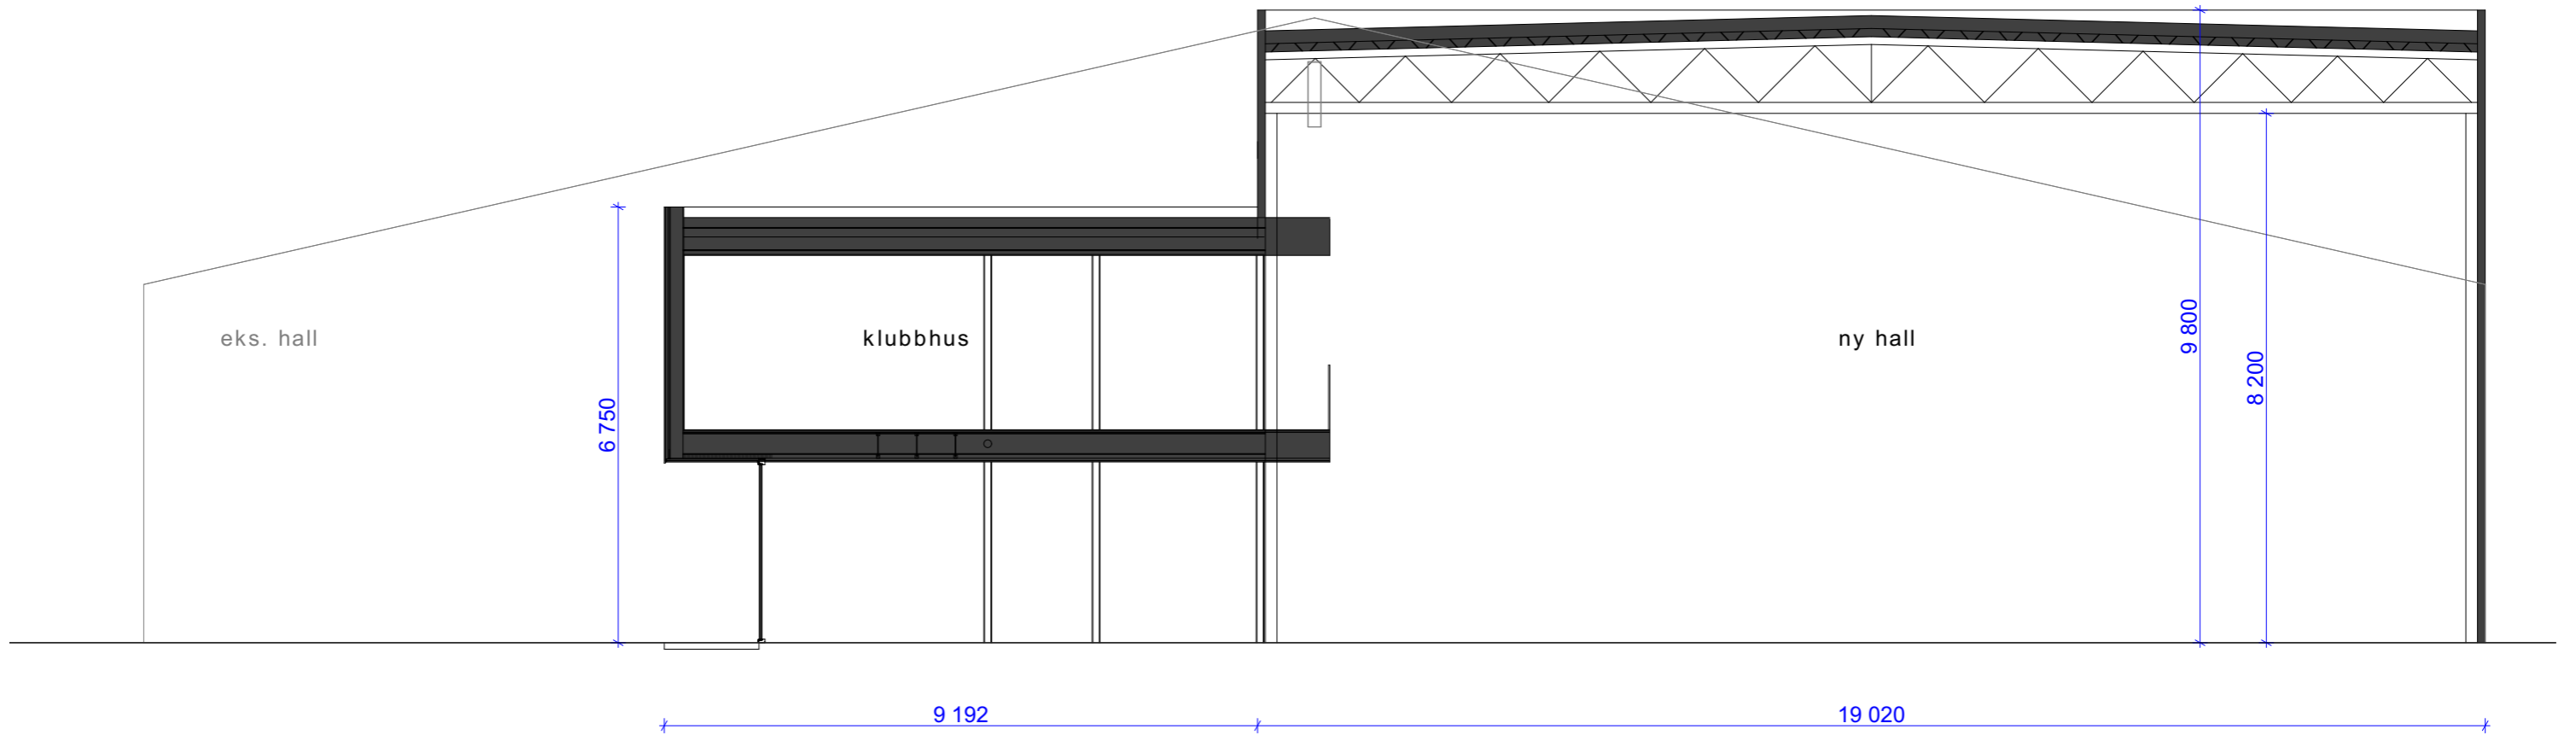

moll

www.moll-arkitektur.no
mikal@moll-arkitektur.no
tel: 45 48 37 03
org.nr. 996 755 088 MVA
moll as
eidsvollgata 48
4307 sandnes

bryne tennisklubb
- tilbygg tennishall

dronning mauds gate 1
4345 bryne
gnr/bnr 2 / 101 / 1
time kommune

arkitekttegninger
detaljprosjekt

4
SNITT

1:100
17.10.2023