




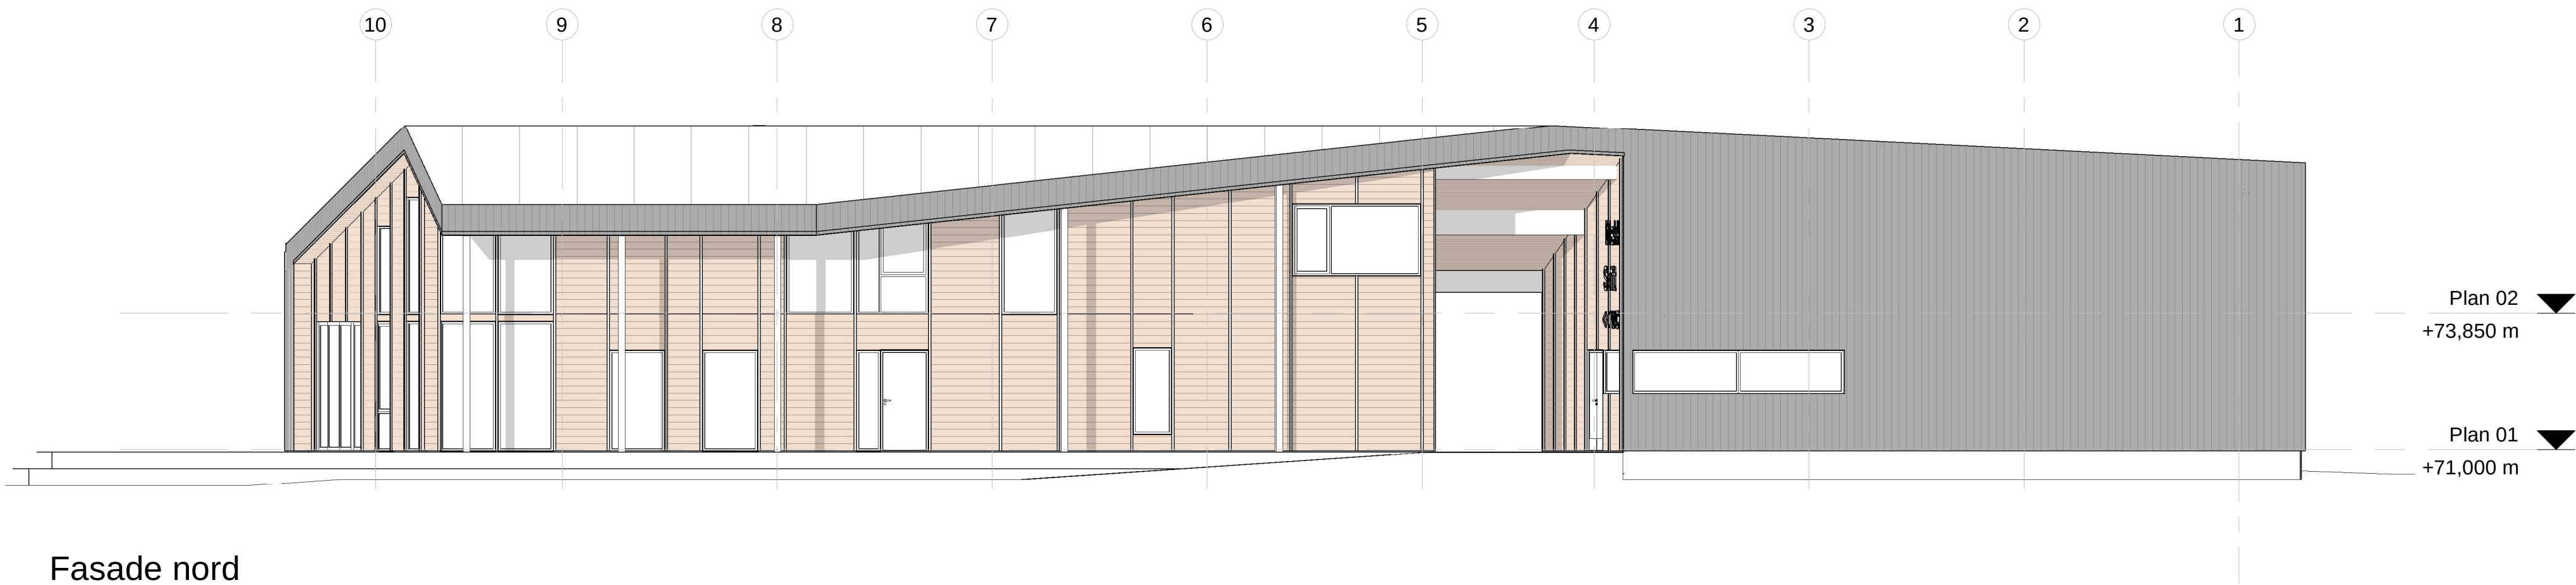

Fasade nord

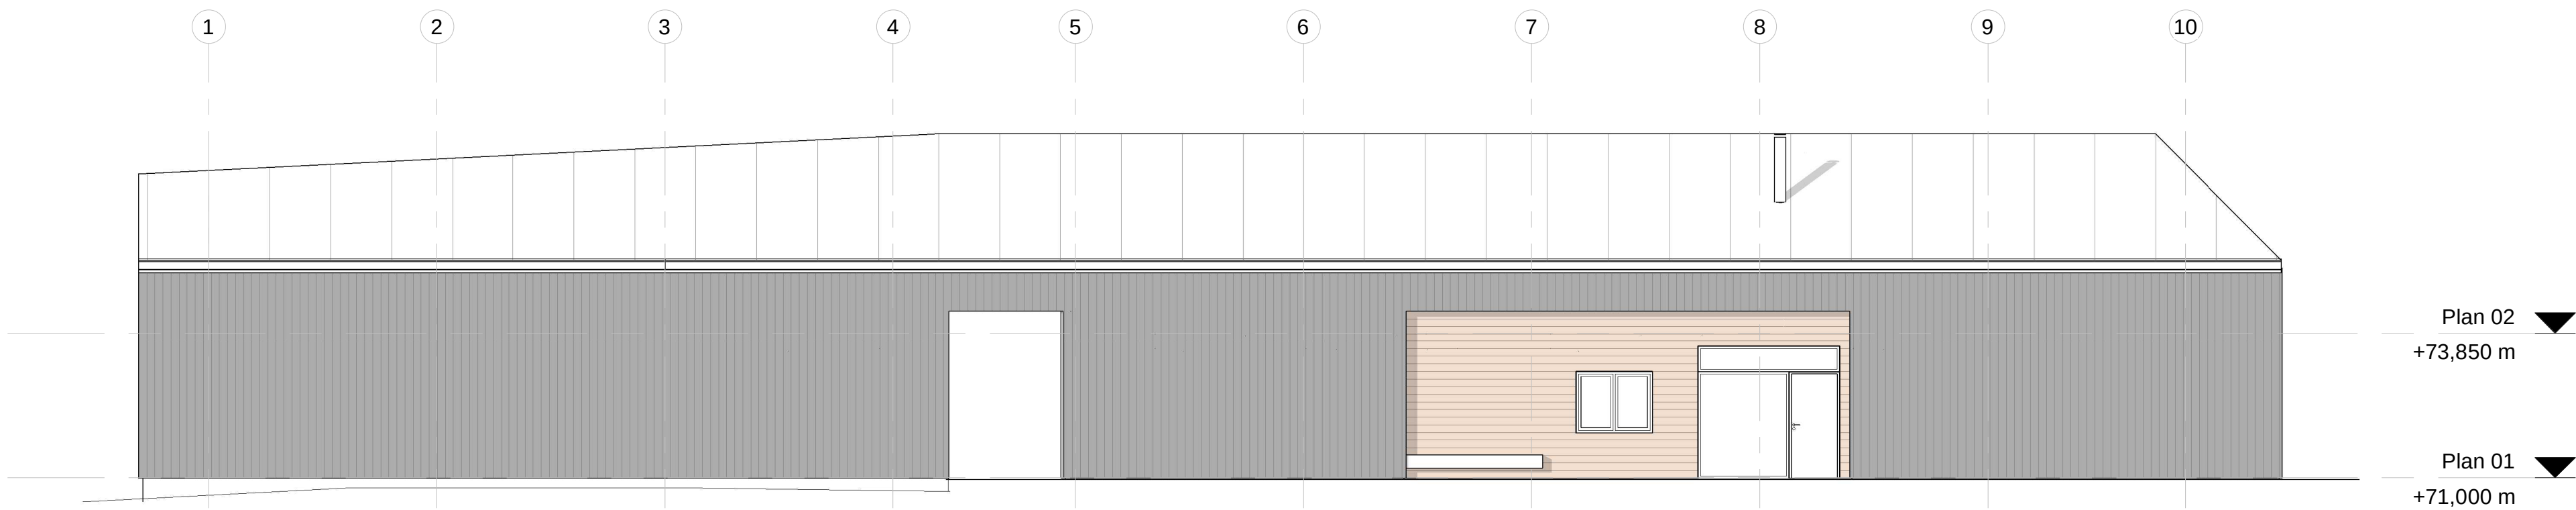

Fasade sør

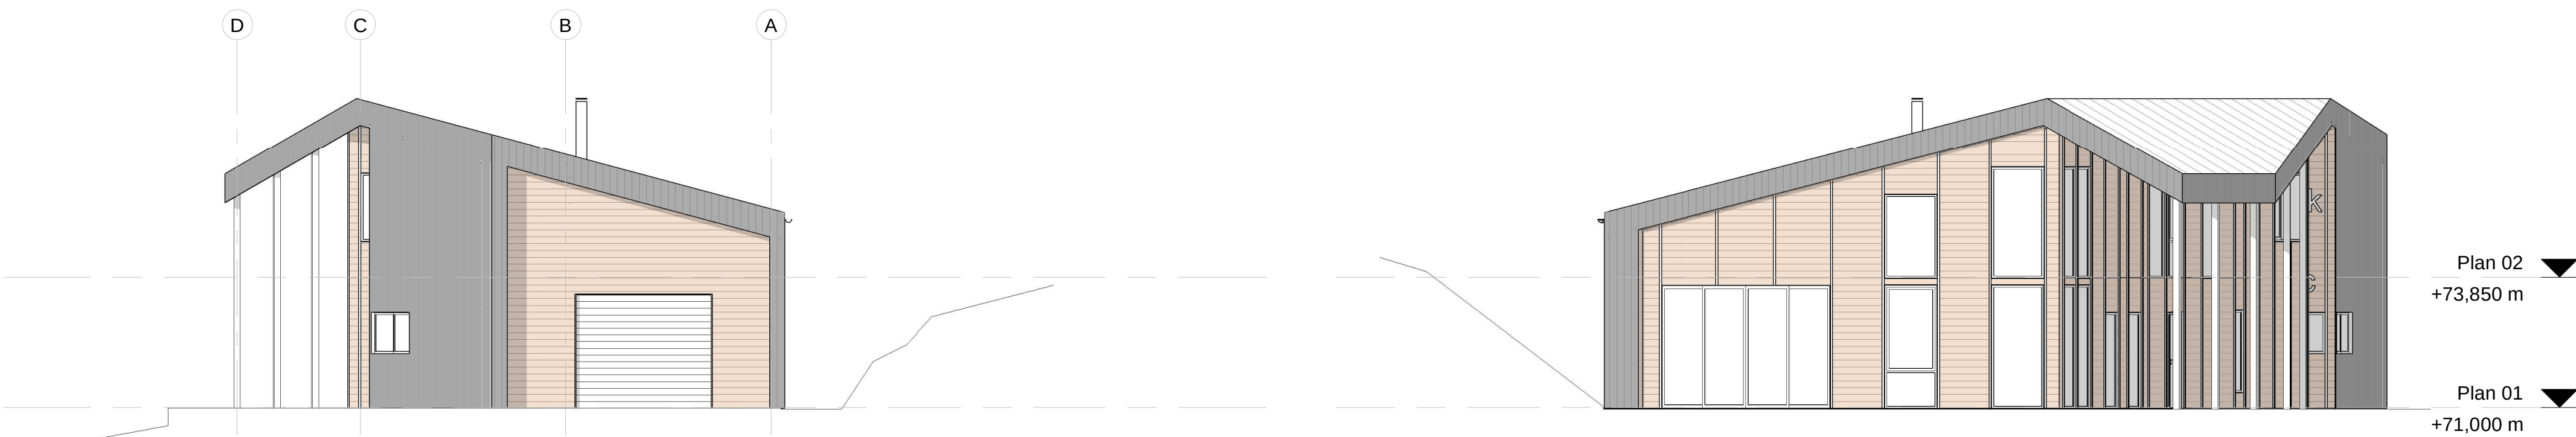

Fasade vest

Fasade øst
1 : 100

STATUSIDENTIFIKASJON

- A. For intern bruk hos utgivende part
B. For informasjon / kommentar hos eksterne parter
C. For gjennomgåelse / kontroll hos eksterne parter
D. For godkjenning hos oppdragsgiver
E. For godkjenning hos myndigheter
F. For anskaffelse
G. For utførelse i fabrikk / verksted (produksjon / prefabrikasjon)
H. For utførelse på anlegg / byggeplass / montasjested (bygging / montasje)
J. For bruk
U. Utgått
Z. Som utført (produsert / bygget / montert / implementert)

FORKLARINGER

1. Tverrfaglig koordinering utføres av hovedentreprenør. Dette gjelder konstruksjon, VVS, elektro, VA og brann. Det er hovedentreprenørens ansvar til å melde inn til ARK dersom prosjektering av øvrige fag medfører endring eller står i strid med løsninger i foreliggende tegningsgrunnlag.
2. Ferdig gulv nivå. Det er hovedentreprenørens ansvar å avklare og koordinere endelige terrenghøyder med prosjekterende av utomhusarbeider/VA slik at kravene om universell utformet atkomst og overvannshåndtering ivaretas.

ANVISNINGER

1. Byggebransjens våtromsnorm
2. TEK17
3. SINTEF byggforskserien
4. Leverandørens anvisninger

Rev.	Dato	Beskrivelse	Utarbeidet	Fagkontroll	Godkjent
H 01	2022-09-30	Arbeidstegning	EVMER	ALECAL	EVMER

Dette dokumentet er utarbeidet av Norconsult AS som del av det oppdraget som fremgår nedenfor. Opphavsretten tilhører Norconsult AS. Dokumentet må bare benyttes til det formål som oppdragsavtalen beskriver, og må ikke kopieres eller gjøres tilgjengelig på annen måte eller i større utstrekning enn formålet tilsier.

Harstad Cykleklubb

Målestokk (gjelder A1)
1 : 100

Idretts- og servicehus, gnr. 62 bnr. 629
Fasader