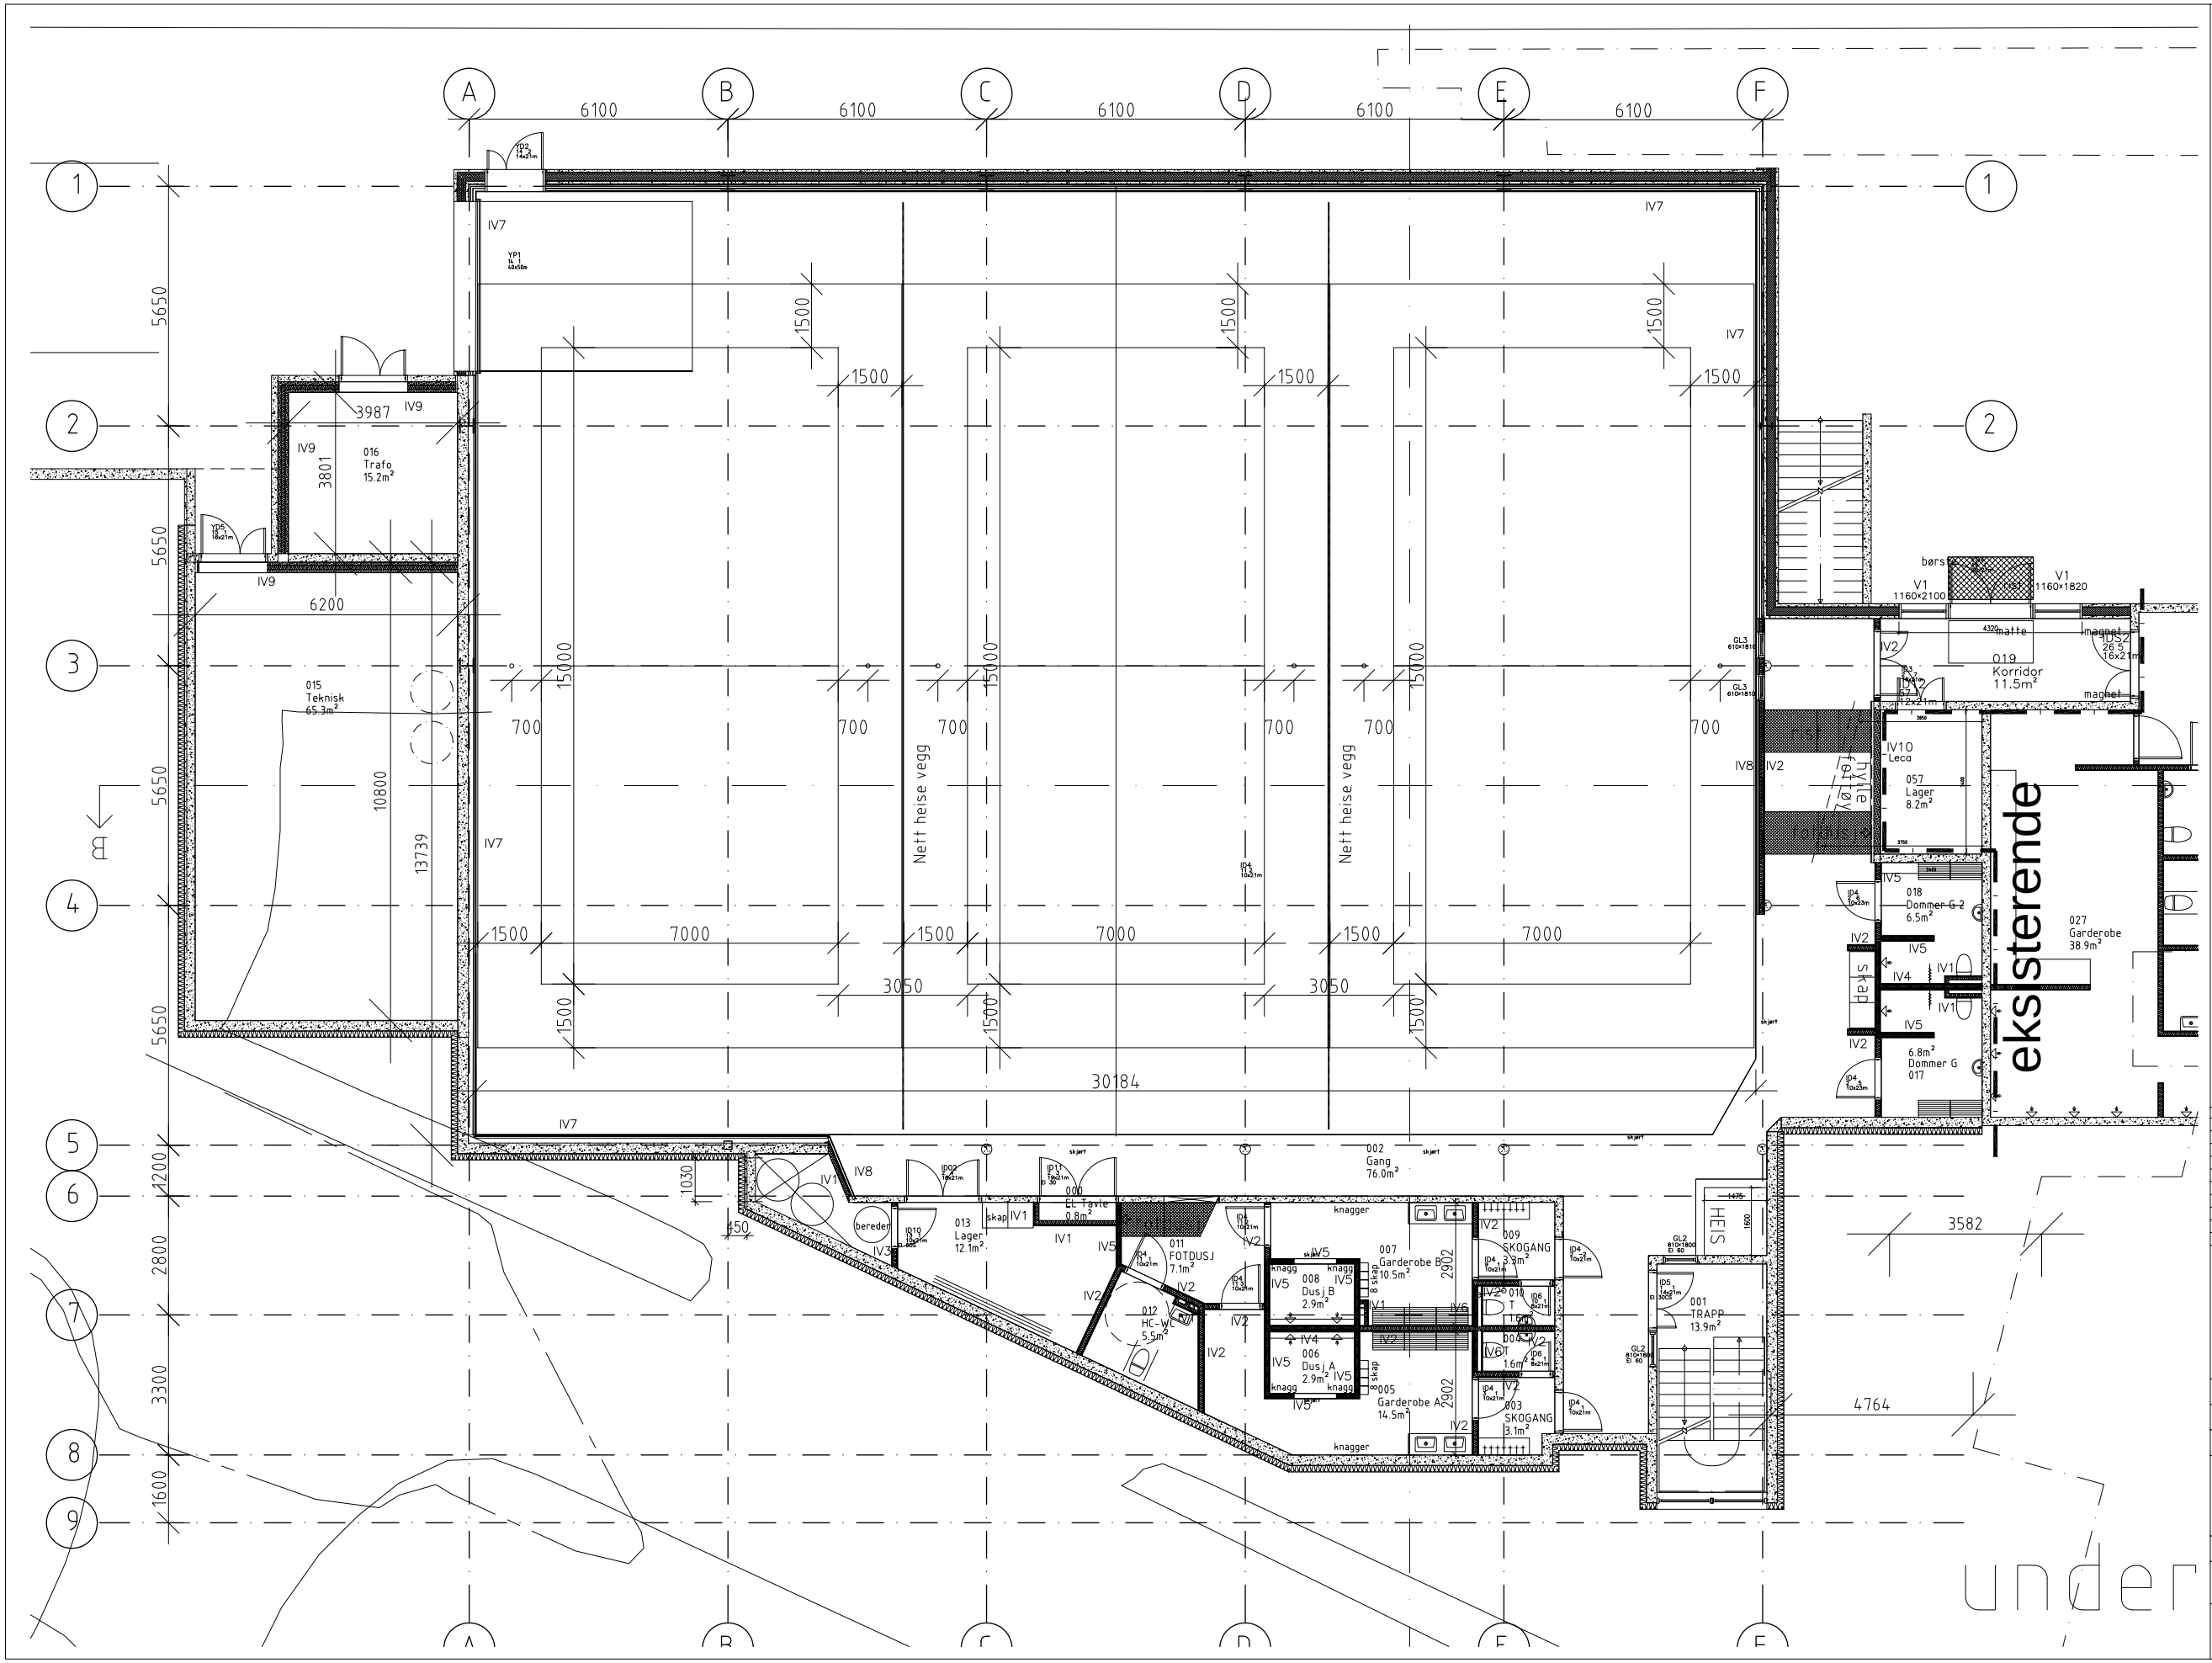

REV.	DATO	BESKRIVELSE	SIGN

BYGGHERRE
SULDAL KOMMUNE

PROSJEKT
SAND SANDVOLLEY

PROSJEKTNR
579

FASE
ANBUD

TEGNINGSNAVN
PLAN U. ETG.

A100 PLAN U. ETG.DWG

DATO	MÅL	TEGN	KONTR
17.11.09	A0 = 1:50 A2 = 1:100 A3 = 1:150	haz	-

TEGNINGSNR
A100

REV

ARKITEKTER MNAL
JENS ZETLITZST 36
4008 STAVANGER
TLF 51 51 06 80
FAKS 51 51 06 81
E-POST: post@arkipartner.no