


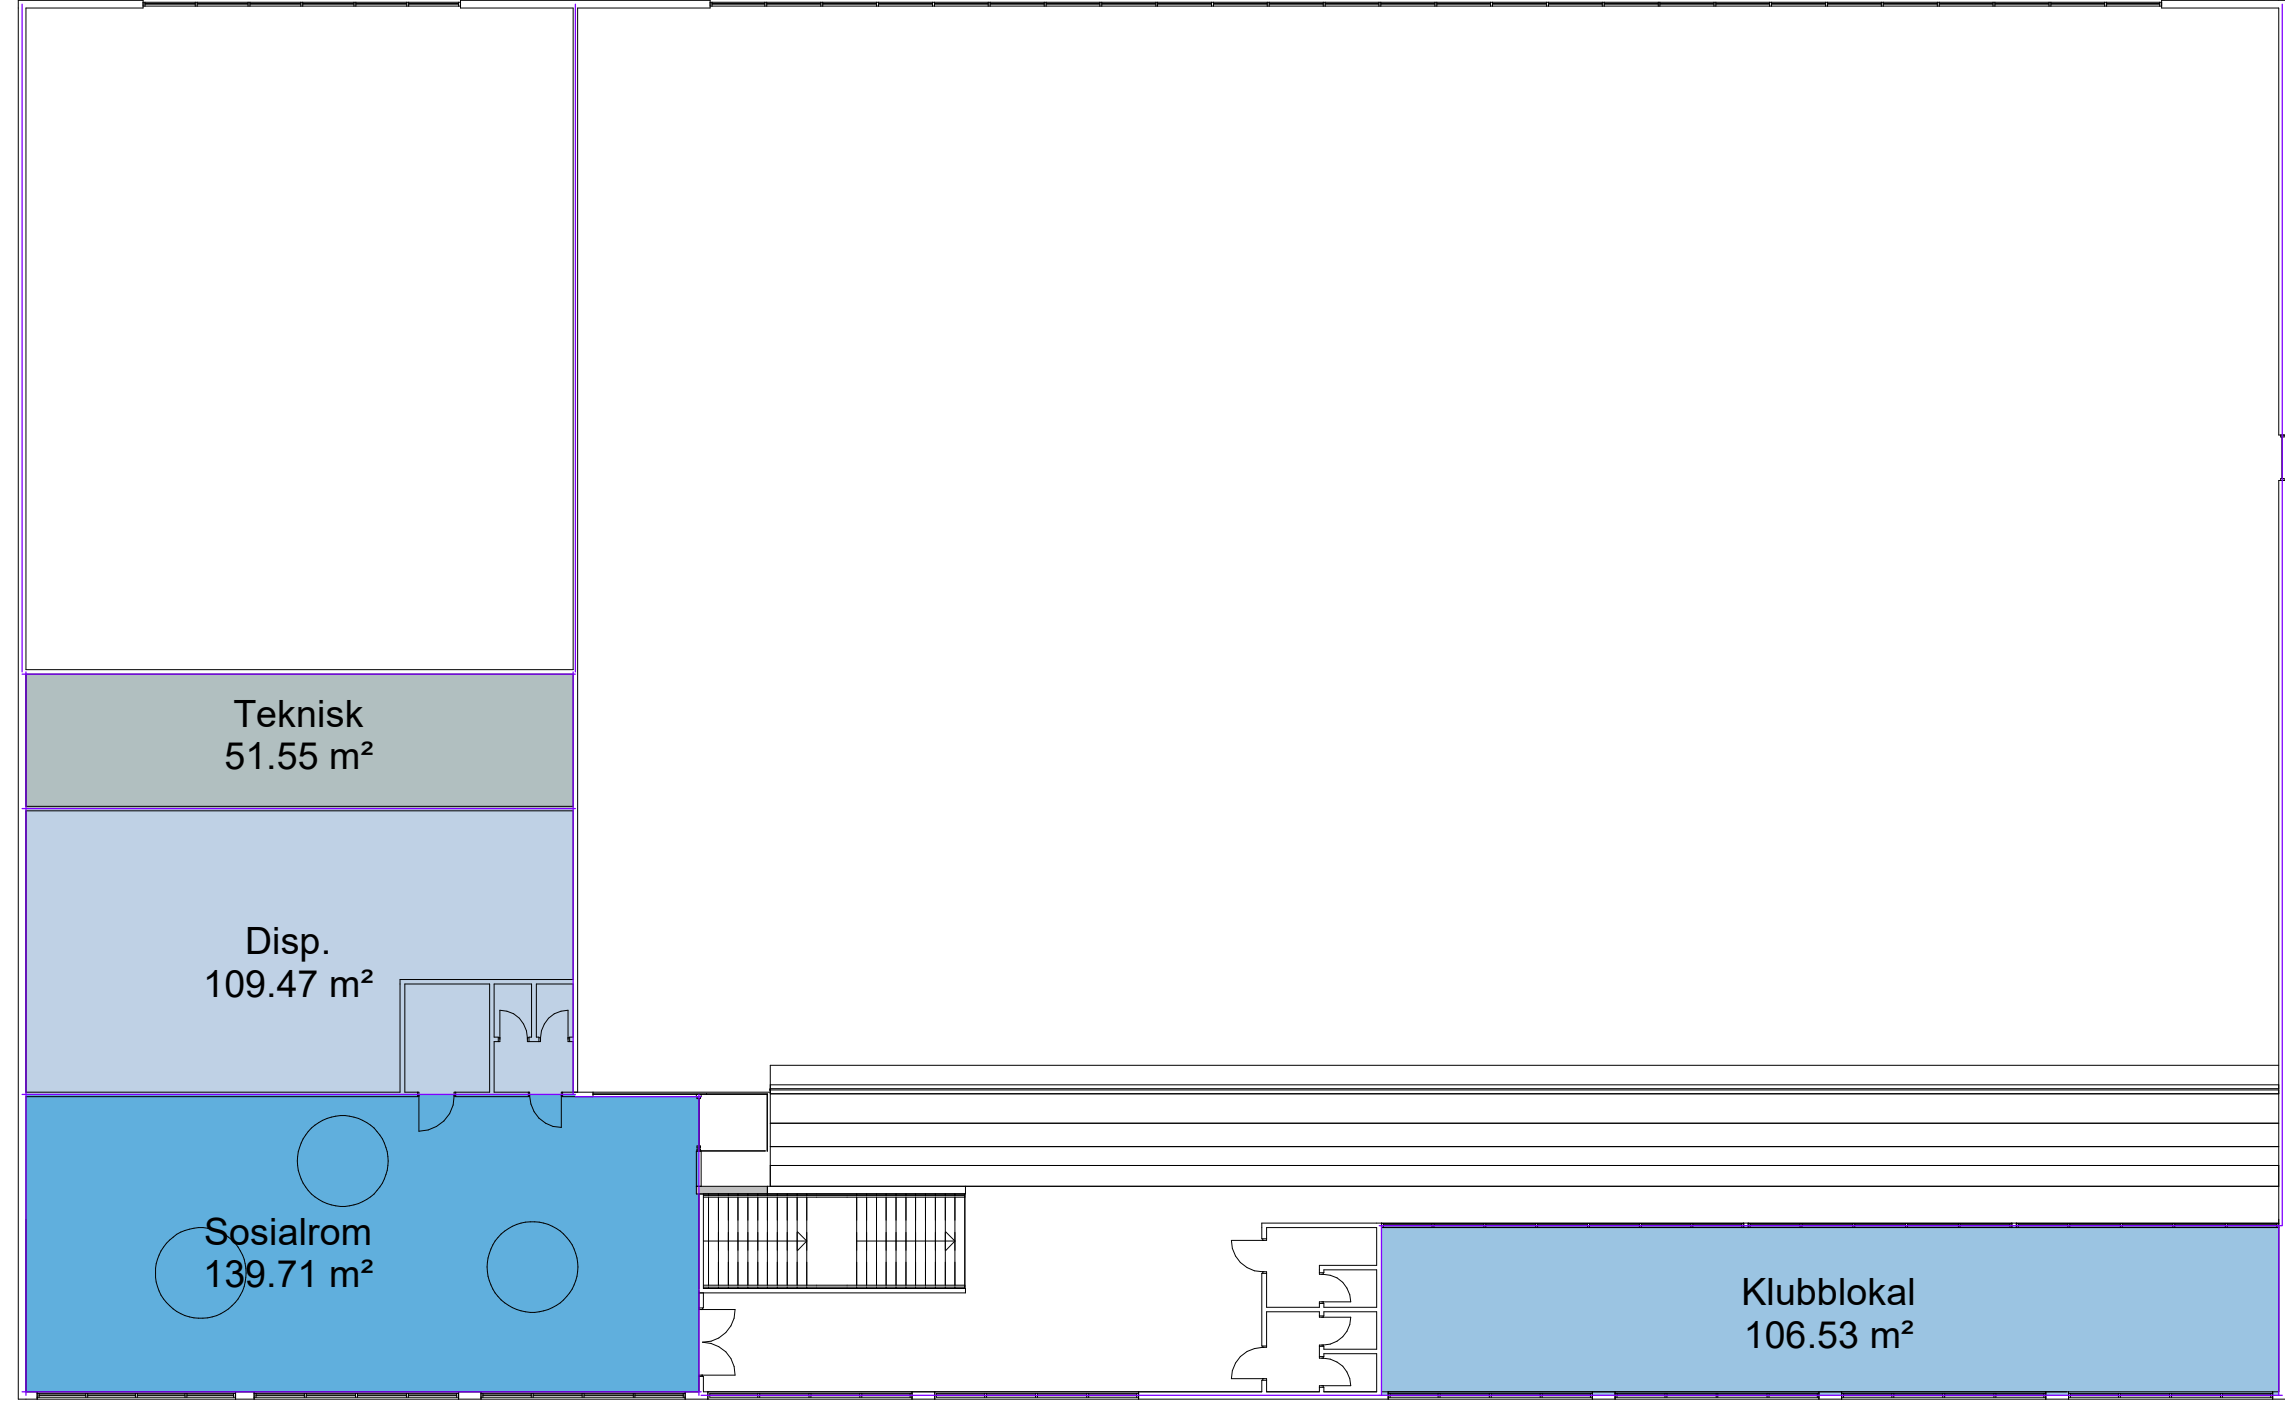

Plan 02
1 : 200

GENERELLE NOTATER
Produktene leveres som spesifisert. Dersom leverandør foreslår lignende **Alle mål må kontrolleres på stedet!** Alle produkter skal monteres etter leverandørens spesifikasjoner.

Rev.	Endringen gjelder	Dato
------	-------------------	------

Orange Arkitektur

Nordre Hogstadveg 108, 4055 Sola
M: 41 300 898
www.orange-arkitektur.no

Areal 2. etasje

Prosjekt: Sola Turn		
Tiltakshaver:		
Adresse: Åsenveien 68		
Gnr/Bnr: 33 / 762		
Malestokk	Tegn.nr.	Dato
1 : 200	A102-A	23.2.2018
Konstr./tegnet	Format	Revisjon
ME	A3	