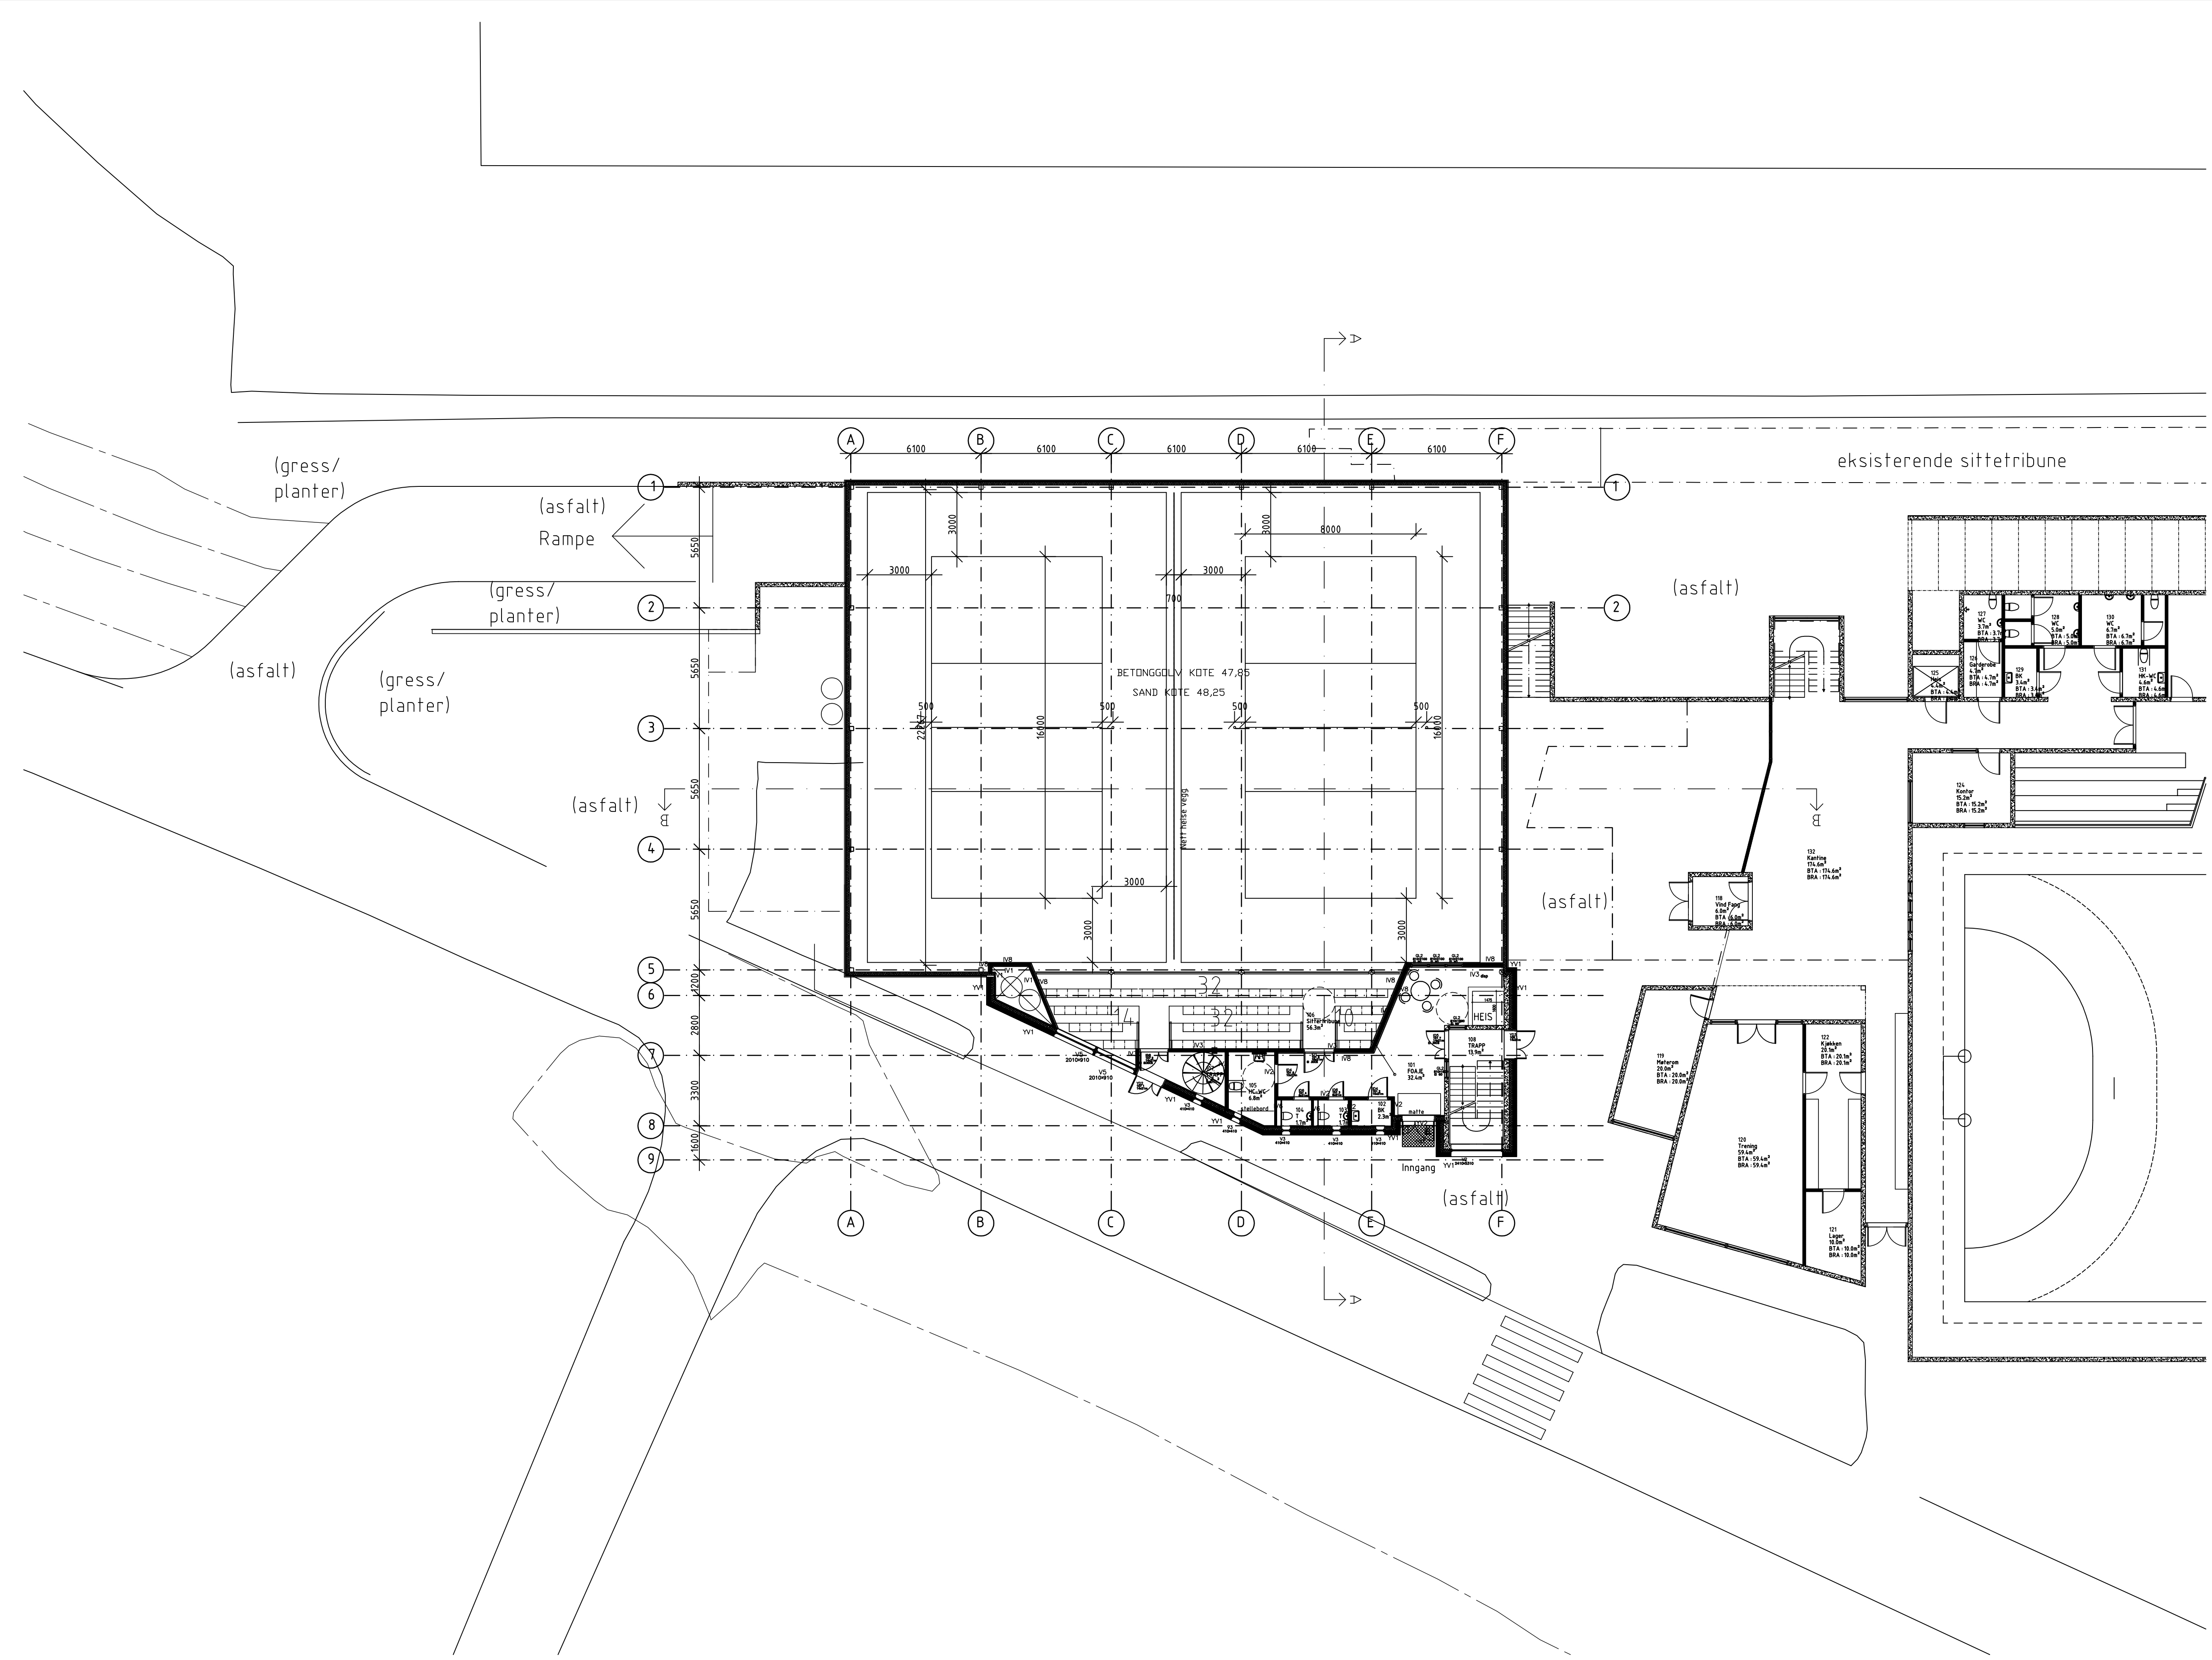


| | |
|---|---|
| REV. | DATO | BESKRIVELSE | SIGN |

BYGGHERRE
SULDAL KOMMUNE

PROSJEKT
SANDVOLLEY SAND

PROSJEKTNR
579

FASE
ANBUD

TEGNINGSNAVN
SIT. PLAN

A101 PLAN 1. ETG..DWG

DATO 17.11.09 | MÅL A0 = 1:100, A2 = 1:200, A3 = 1:300 | TEGN haz | KONTR -

TEGNINGSNR
A201

REV

ARKIPARTNER AS

SIVILARKITEKTER MNAL
JENS ZETLITZGT 38
4008 STAVANGER

TLF 51 51 06 80
FAKS 51 51 06 81
E-POST: post@arkipartner.no