


Fasade mot Sør

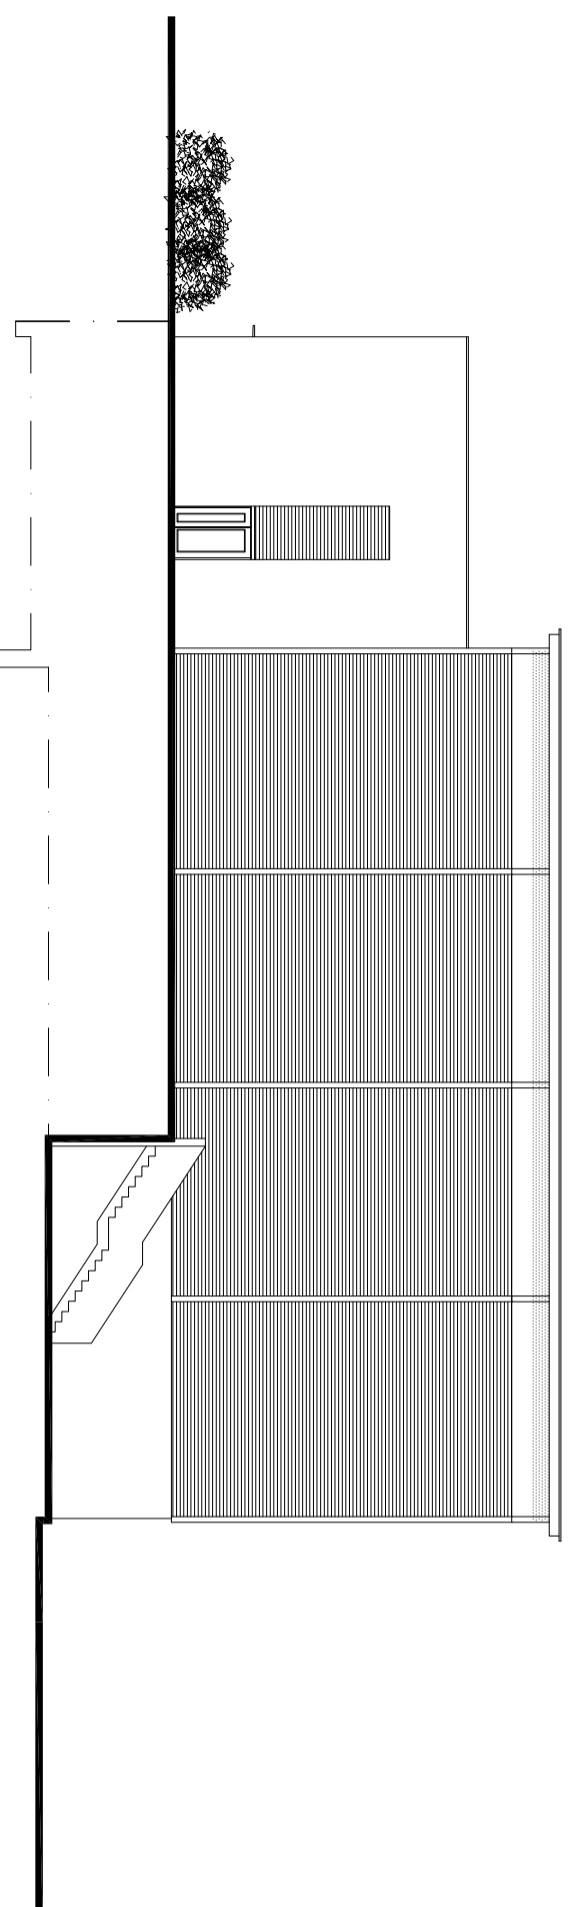

Fasade mot Øst

REV.	DATO	BESKRIVELSE	SIGN

BYGGERE
SULDAL KOMMUNE

PROSJEKT
SANDVOLLEY SAND

PROSJEKTNR
579

FASE
ANBUD

TEGNINGSNAVN

FASADE SØR OG ØST

A252_FASADE SØR OG ØST.DWG

DATO	MÅL	TEGN	KONTR
17.11.09	1.200 @ A3	haz	hb
TEGNINGSNR			REV
A252			.

ARKITEKPARTNER AS

SIVILARKITEKTER MNAL
JENS ZETLITZGT 38
4008 STAVANGER

Tlf 51 51 06 80
Faks 51 51 06 81
E-POST: post@arkpartner.no