



Fasade Nord
1 : 100

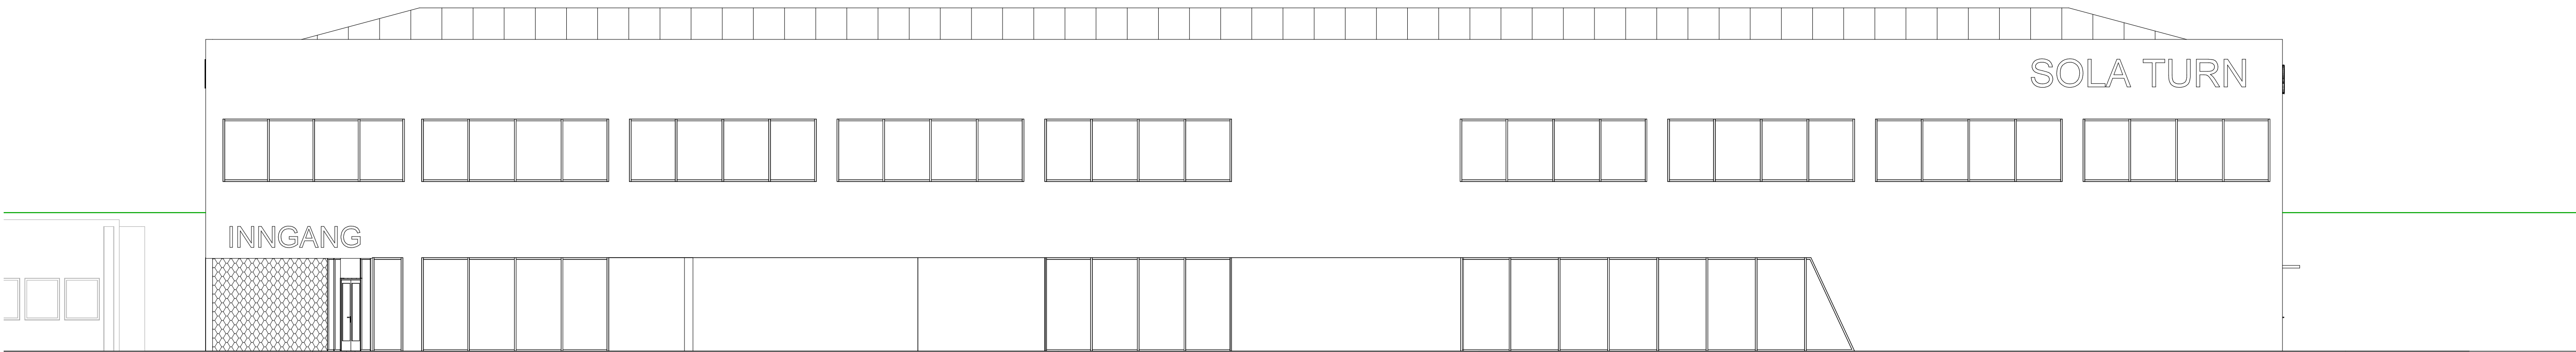

Fasade Sør
1 : 100

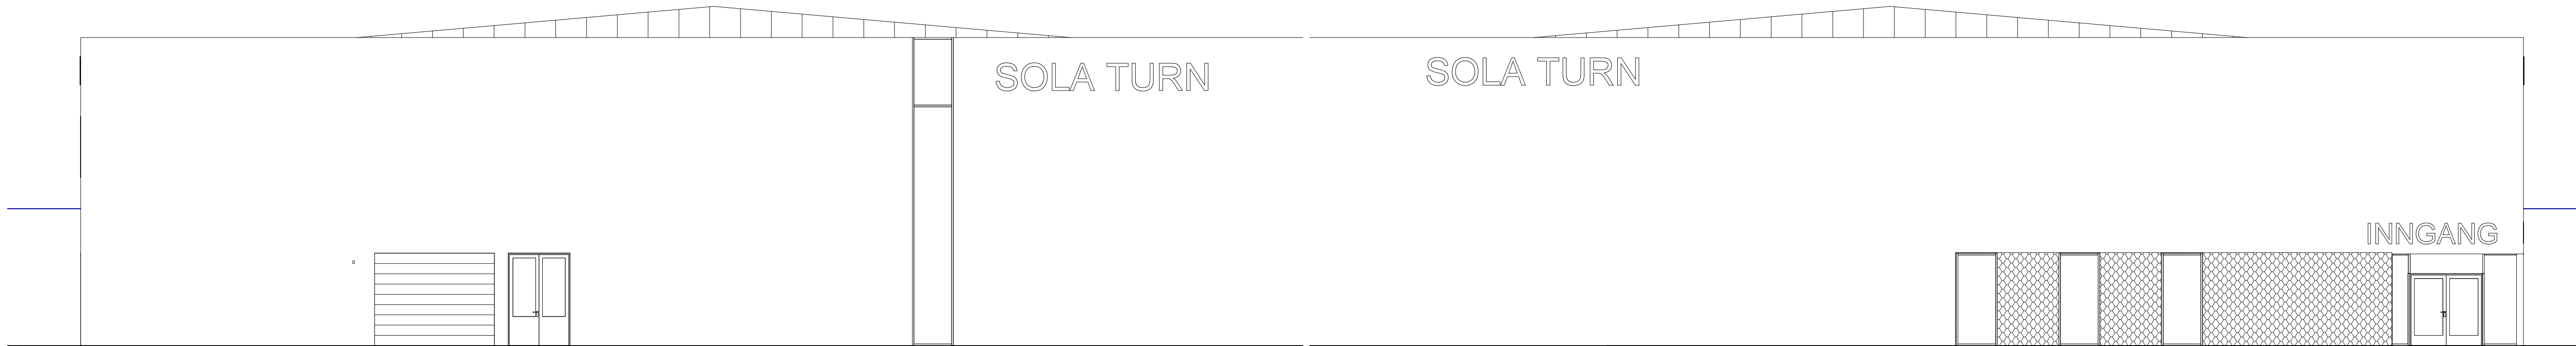

Fasade Øst
1 : 100

Fasade Vest
1 : 100

GENERELLE NOTATER
Produktene leveres som spesifisert. Dersom leverandør foreslår lignende produkt, må det godkjennes på stedet.
Alle produkter skal monteres etter leverandørens spesifikasjoner.

Rev.	Endringen gjelder	Dato
Orange Arkitektur		
Nordre Hogstadveg 108, 4055 Sola M: 41 300 898 www.orange-arkitektur.no		

Fasader		
Prosjekt:	Sola Turn	
Tiltakshaver:	Åsenveien 68	
Gnr/Bnr:	33 / 762	
Målestokk	Tegn.nr.	Dato
1 : 100	A301	23.2.2018
Konstr./Regnet	Format	Revisjon
ME	A1	