


BUGÅRDEN FLERBRUKSHALL


Bueskytterhall




Perspektiv mot hovedinngangen
Flerbrukshallen med bueskytteroppsjon

Bueskytterhall

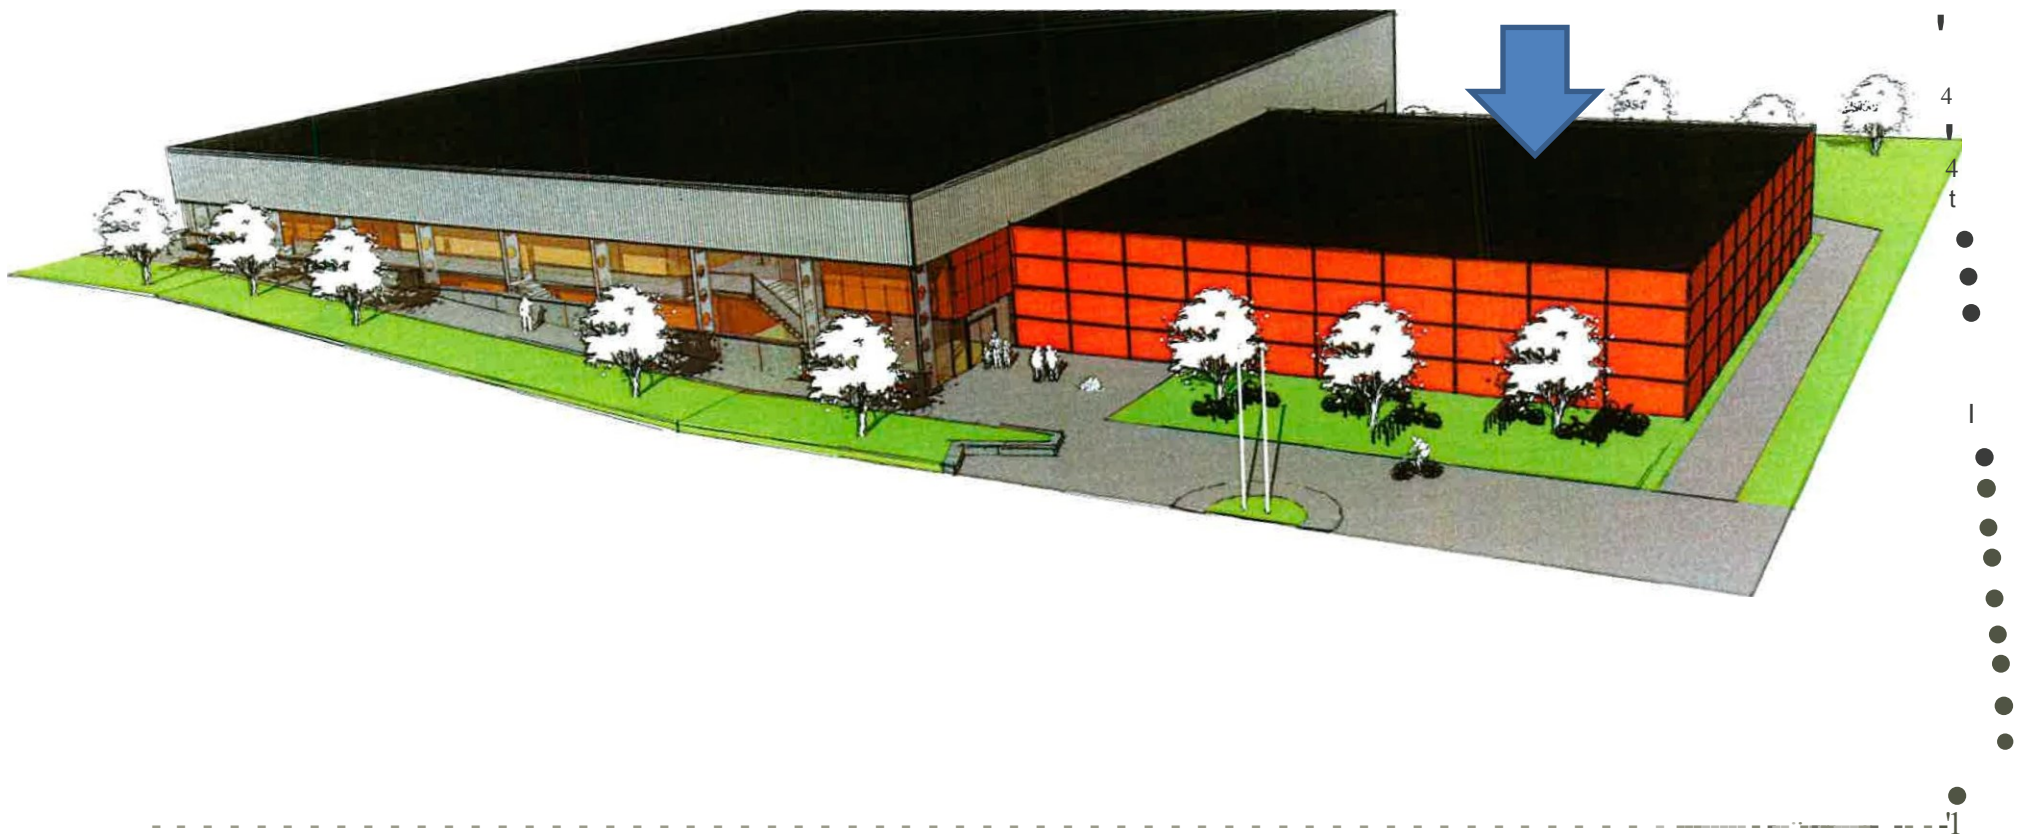


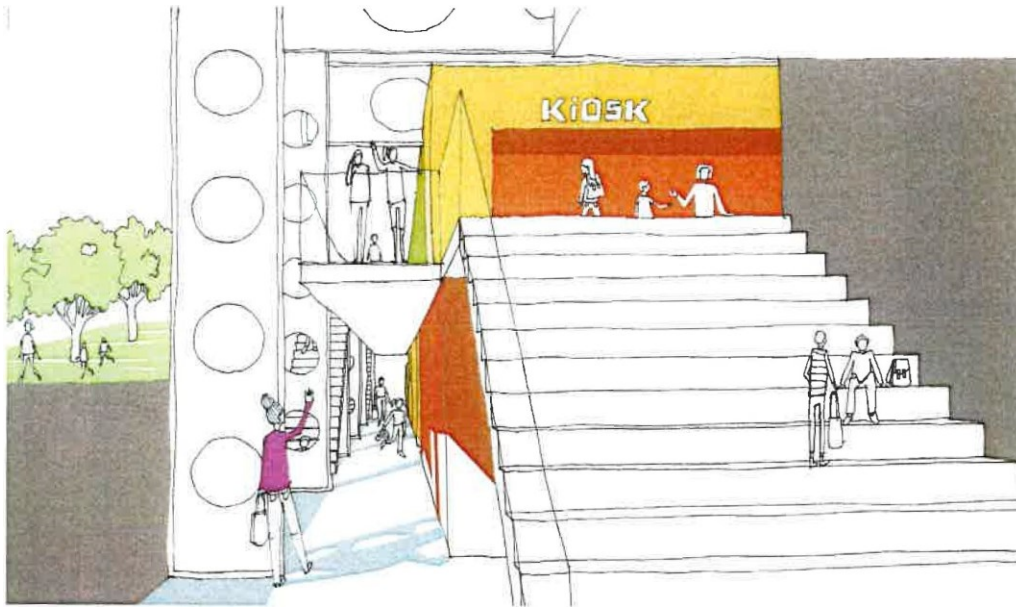


Perspektivskisse fra inngangssituasjonen, innover garderobegangen eller opp til kiosken. Apenheten og den naturlige belysningen fra glassfasadene gir kvaliteter i alle transportarealer.

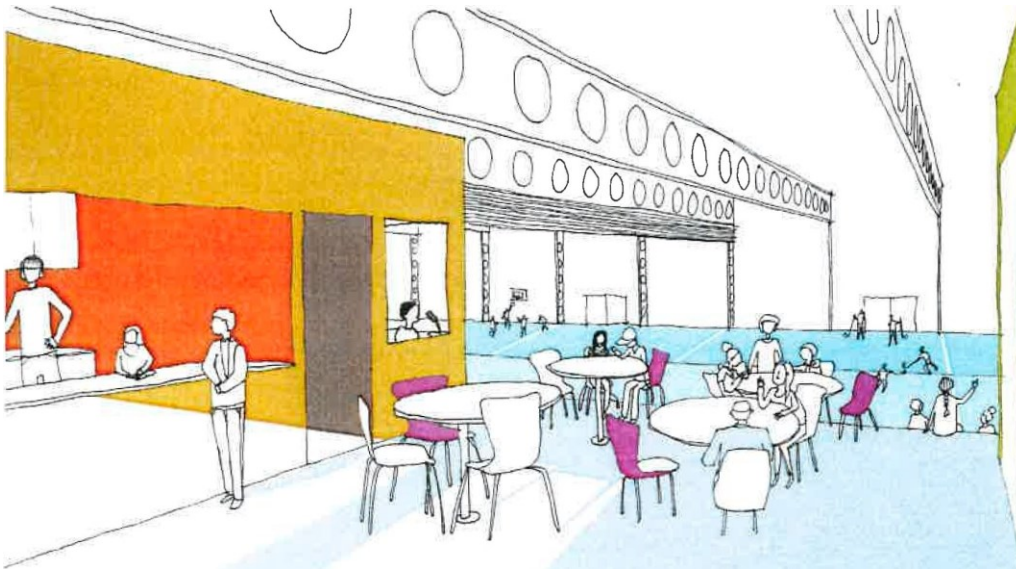


Perspektivskisse fra kafeen/ kiosken i 2.etg og ut i hallen

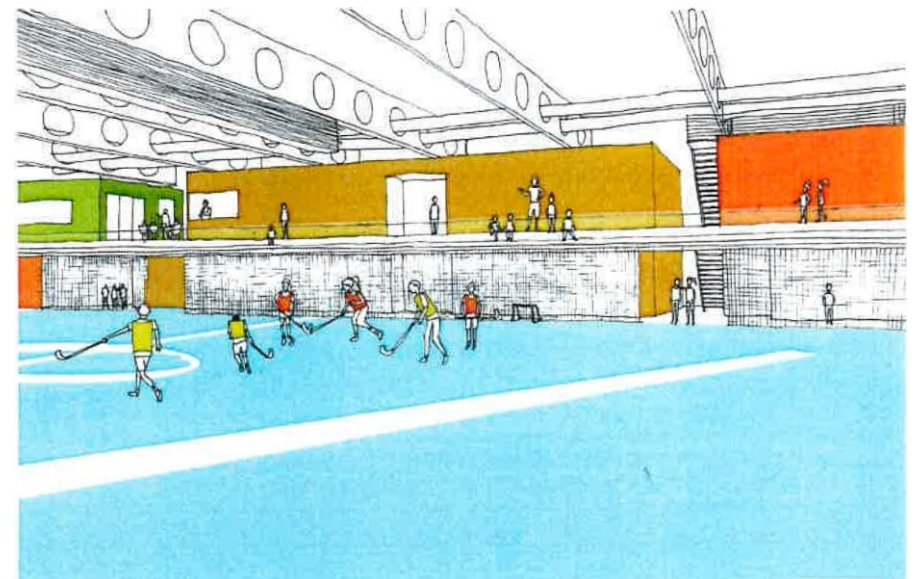

Perspektivskisse fra spilleflaten tilbake mot tribune og garderober. Apenheten mellom boksene gir luftighet og utsyn uten direkte sollys.

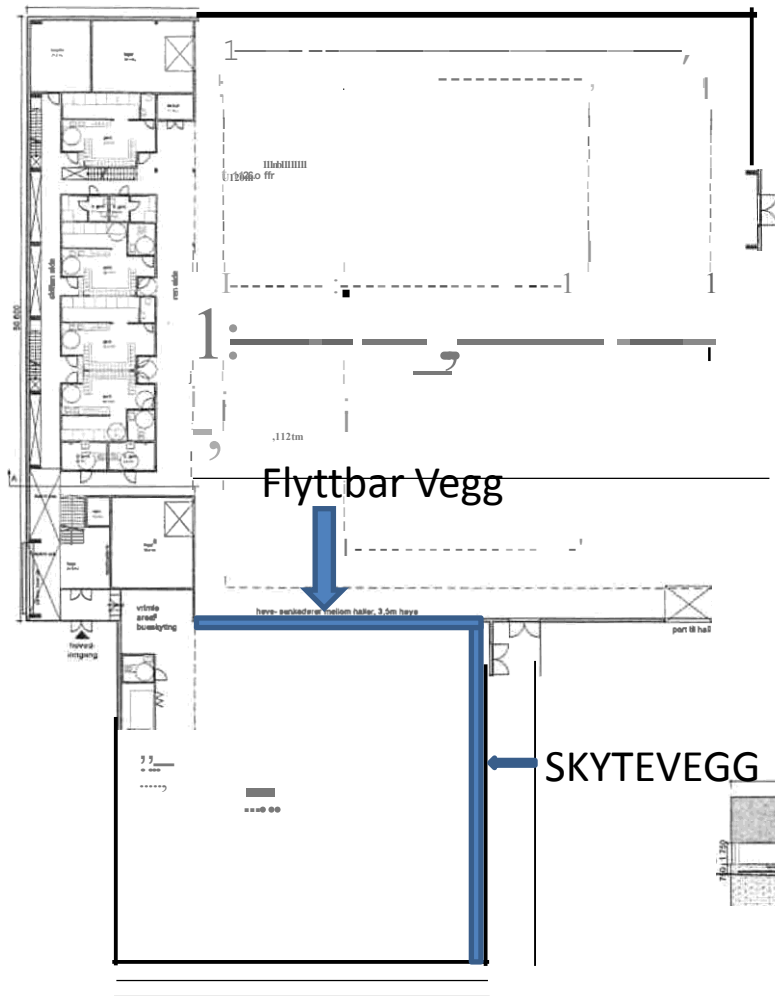


Plan 1 1:400

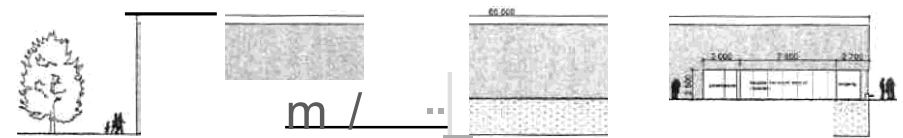


Fasade nord 1:400



Fasade øst 1:400

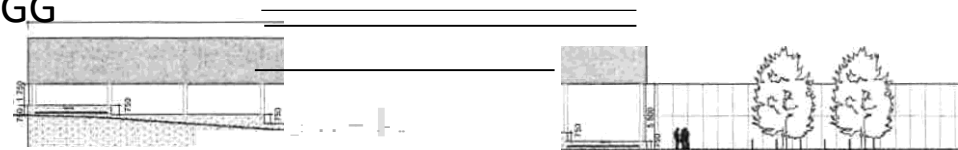


Fasade vest 1:400

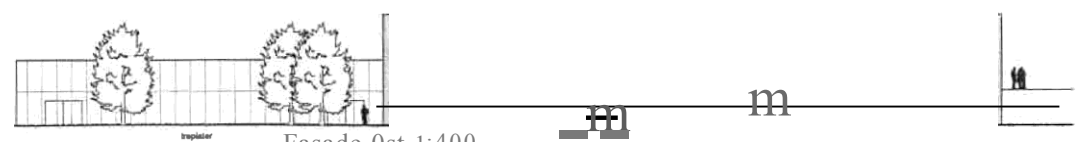


Fasade syd 1:400

valmet eller saltak 1:40 fall med bpps på 750mm hillyere en ute ved gesims
0

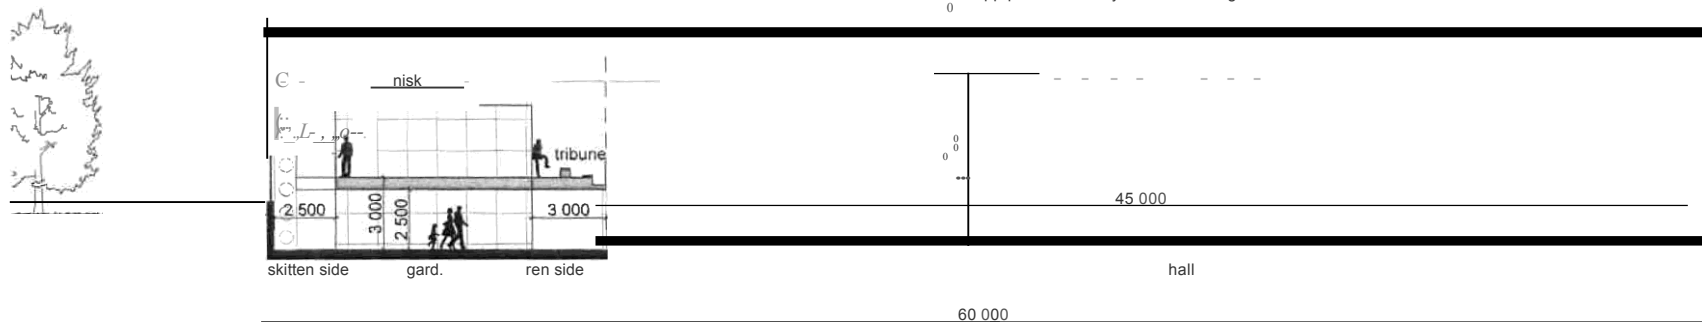

Snitt AA 1:200

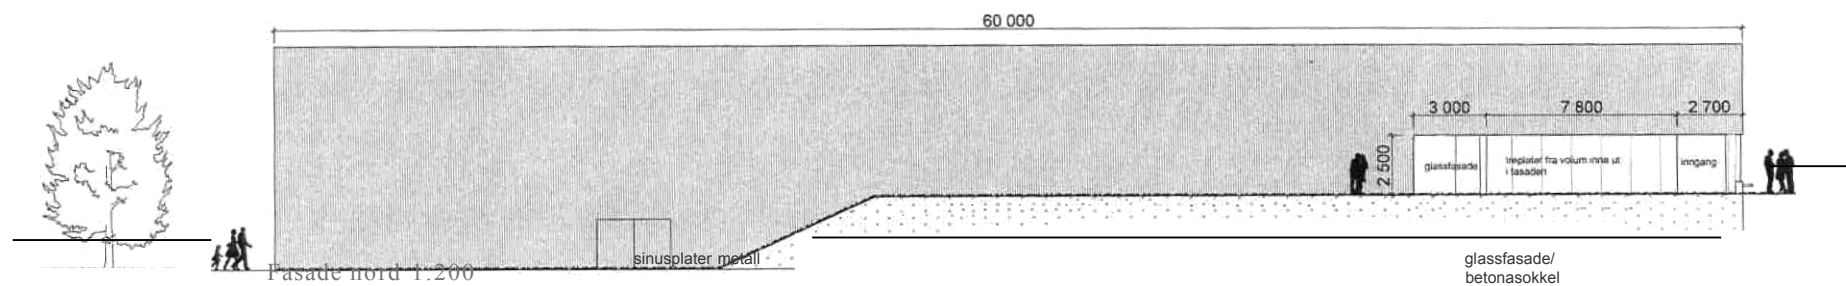

mm • • • •

