


100 5 10 m

SKALA

10 0 5 10 m

SKALA

Nödlutrymning plan 1:
15.8 lm = 2370 personer

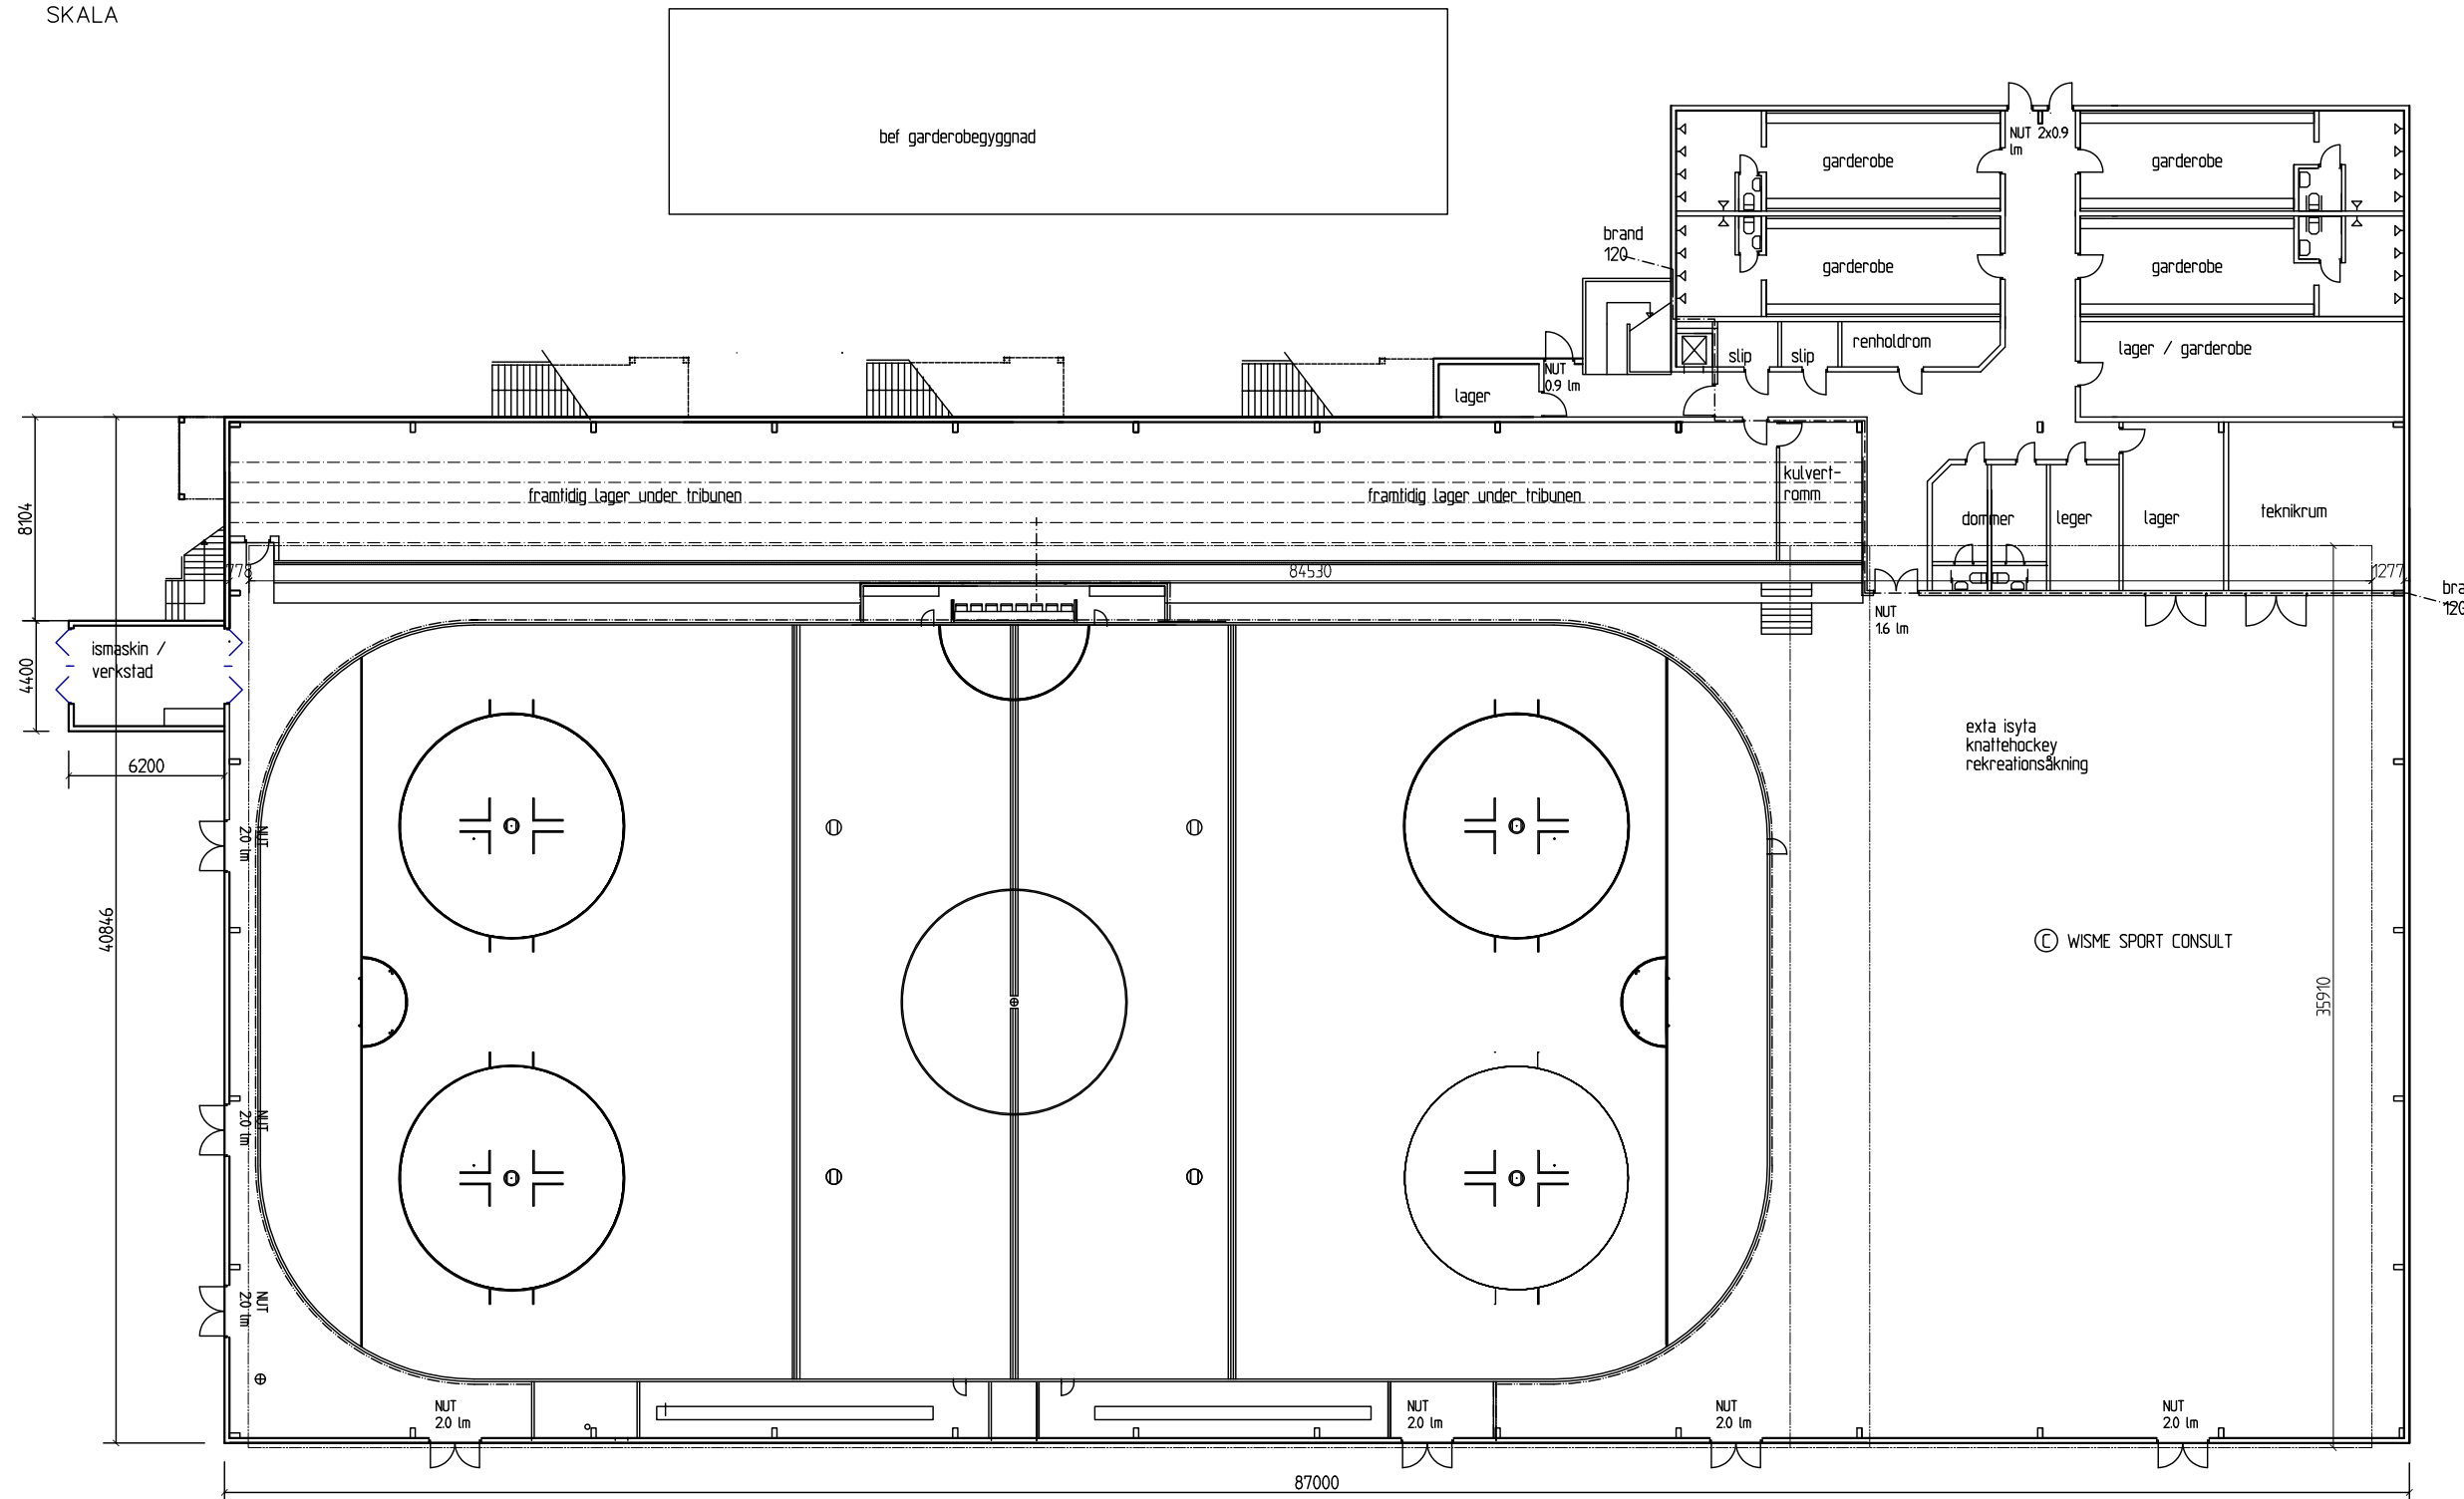

Rev	Dato	Beskrivelse	Sign	Kontr
C	04-08-30	TEKNIKROMM UNDER TRIBUNEN	pw	pw
B	04-08-20	BEF ISFLATE	pw	pw
A	04-08-16	lager under tribune	pw	pw

TOTALENTREPRENÖR
HRL AS, Skien
i samarbeide med
Nordic Ice AS

Lokaliseringsskisse

Prosjekt
SKIEN ISHALL

Oppdragsgever
SKIEN KOMMUNE
EGENDOMSENHETEN

Tillegshaver

WISME SPORT CONSULT
Seminariev 45 A, S-352 38 VÅXJÖ
Tfn: +46 470 633 04, +46 70 544 58 77
E-mail: wisme.sport.consult@bredband.net
Reg. Nr: 410829-1933

Tekningstext
Plan 1

Mål:	Dato:	Tegnet av:	Kontrollert:	Prosj. Nr:
1:100	04-08-07	pw	pw	501
Utarbeidet av:	Tegnings Nr:	Rev:		
Peter Wisme	A-BL- 102	C		