

6 5 4 3 2 1

D

C

B


A

D

C

B


A

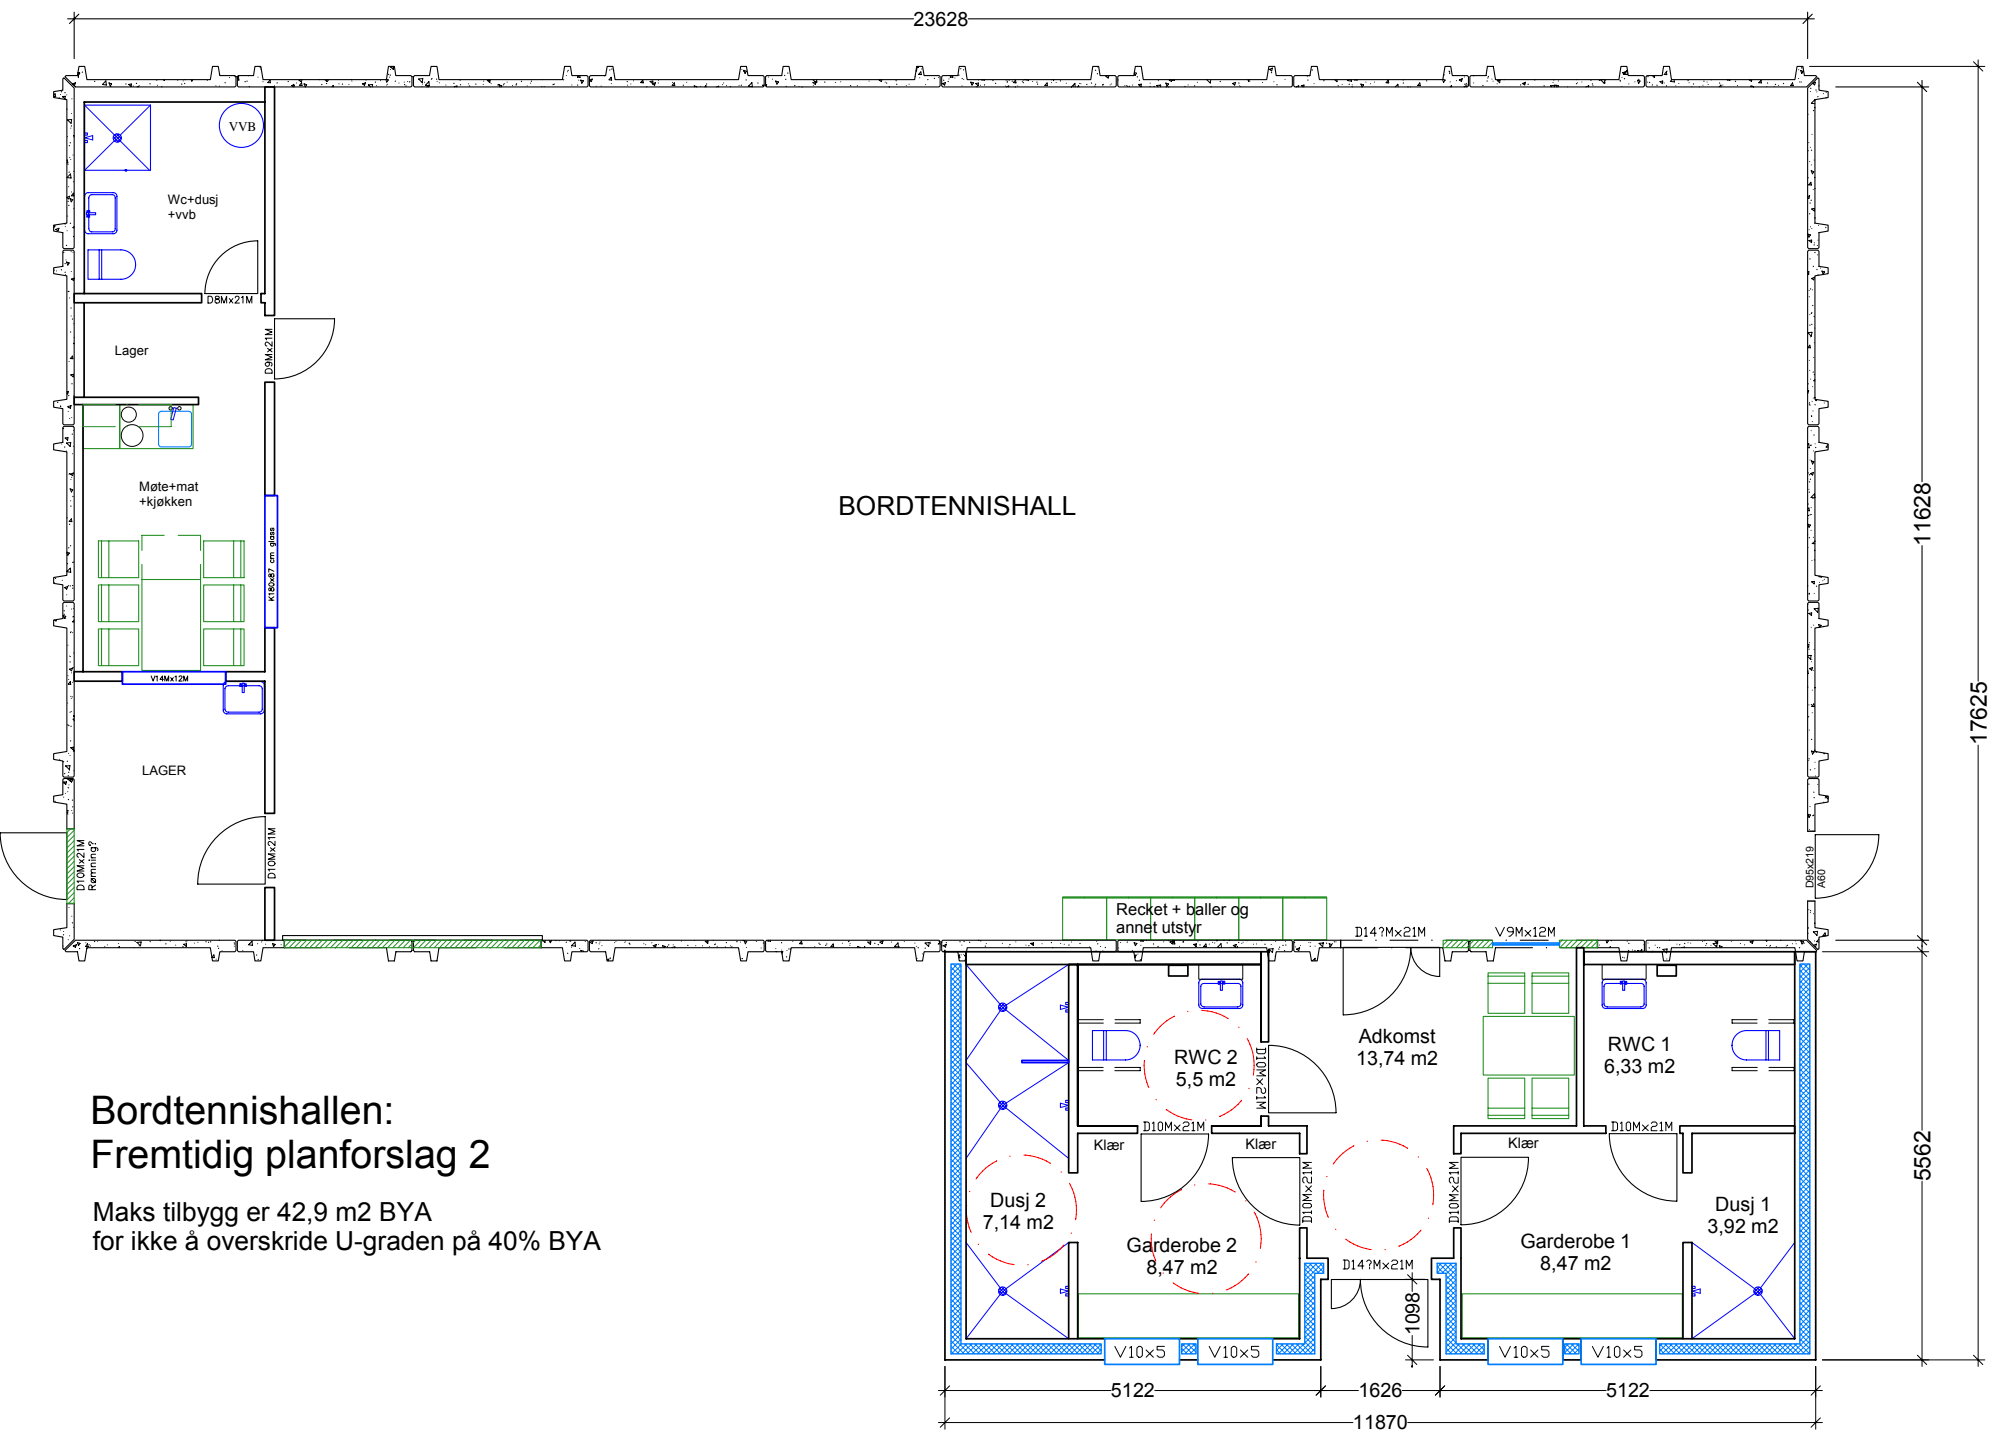

Bordtennishallen:
Fremtidig planforslag 2


Maks tilbygg er 42,9 m2 BYA
for ikke å overskride U-graden på 40% BYA

Tilbygget: 64,24 m2 BYA, ...58,9 m2 BRA

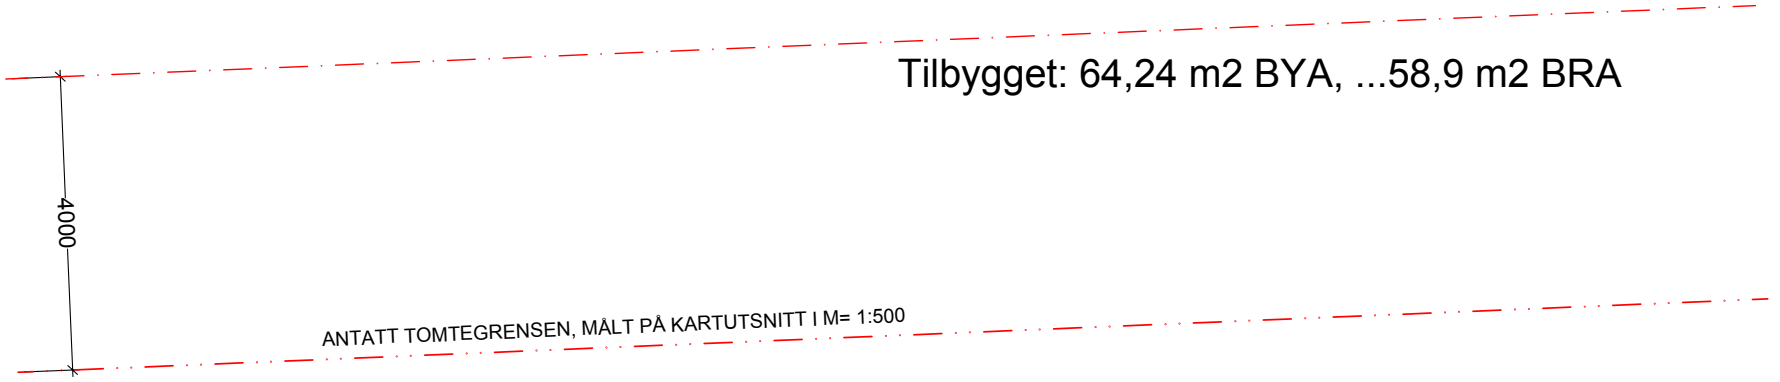

6 5 4 3 2 1

A	16.06.2010	Innredningen i tilbygget er speilvendt i forhold til adkomst.			
TILTAKSHAVER:		JEVNAKER BORDTENNISKLUBB			
TILTAK:		Bordtennishallen på Jevnaker - Oppgradering			
Dato	Konstr./Tegnet	Godkjent	Målestokk:	Fremtidig plan	
07.06.2009	D. Olaussen		1:100		
Henvisning:		Beregning:		Erstatning for:	Erstattet av:
ING. DAGFINN OLAUSSEN Bergheim, 3520 JEVNAKER Rådg. ing. byggeteknikk, etablert 1980 tlf. 61 31 42 50.....mob. 90 96 29 82				09-2008-02	
				epost: d-olauss@online.no	

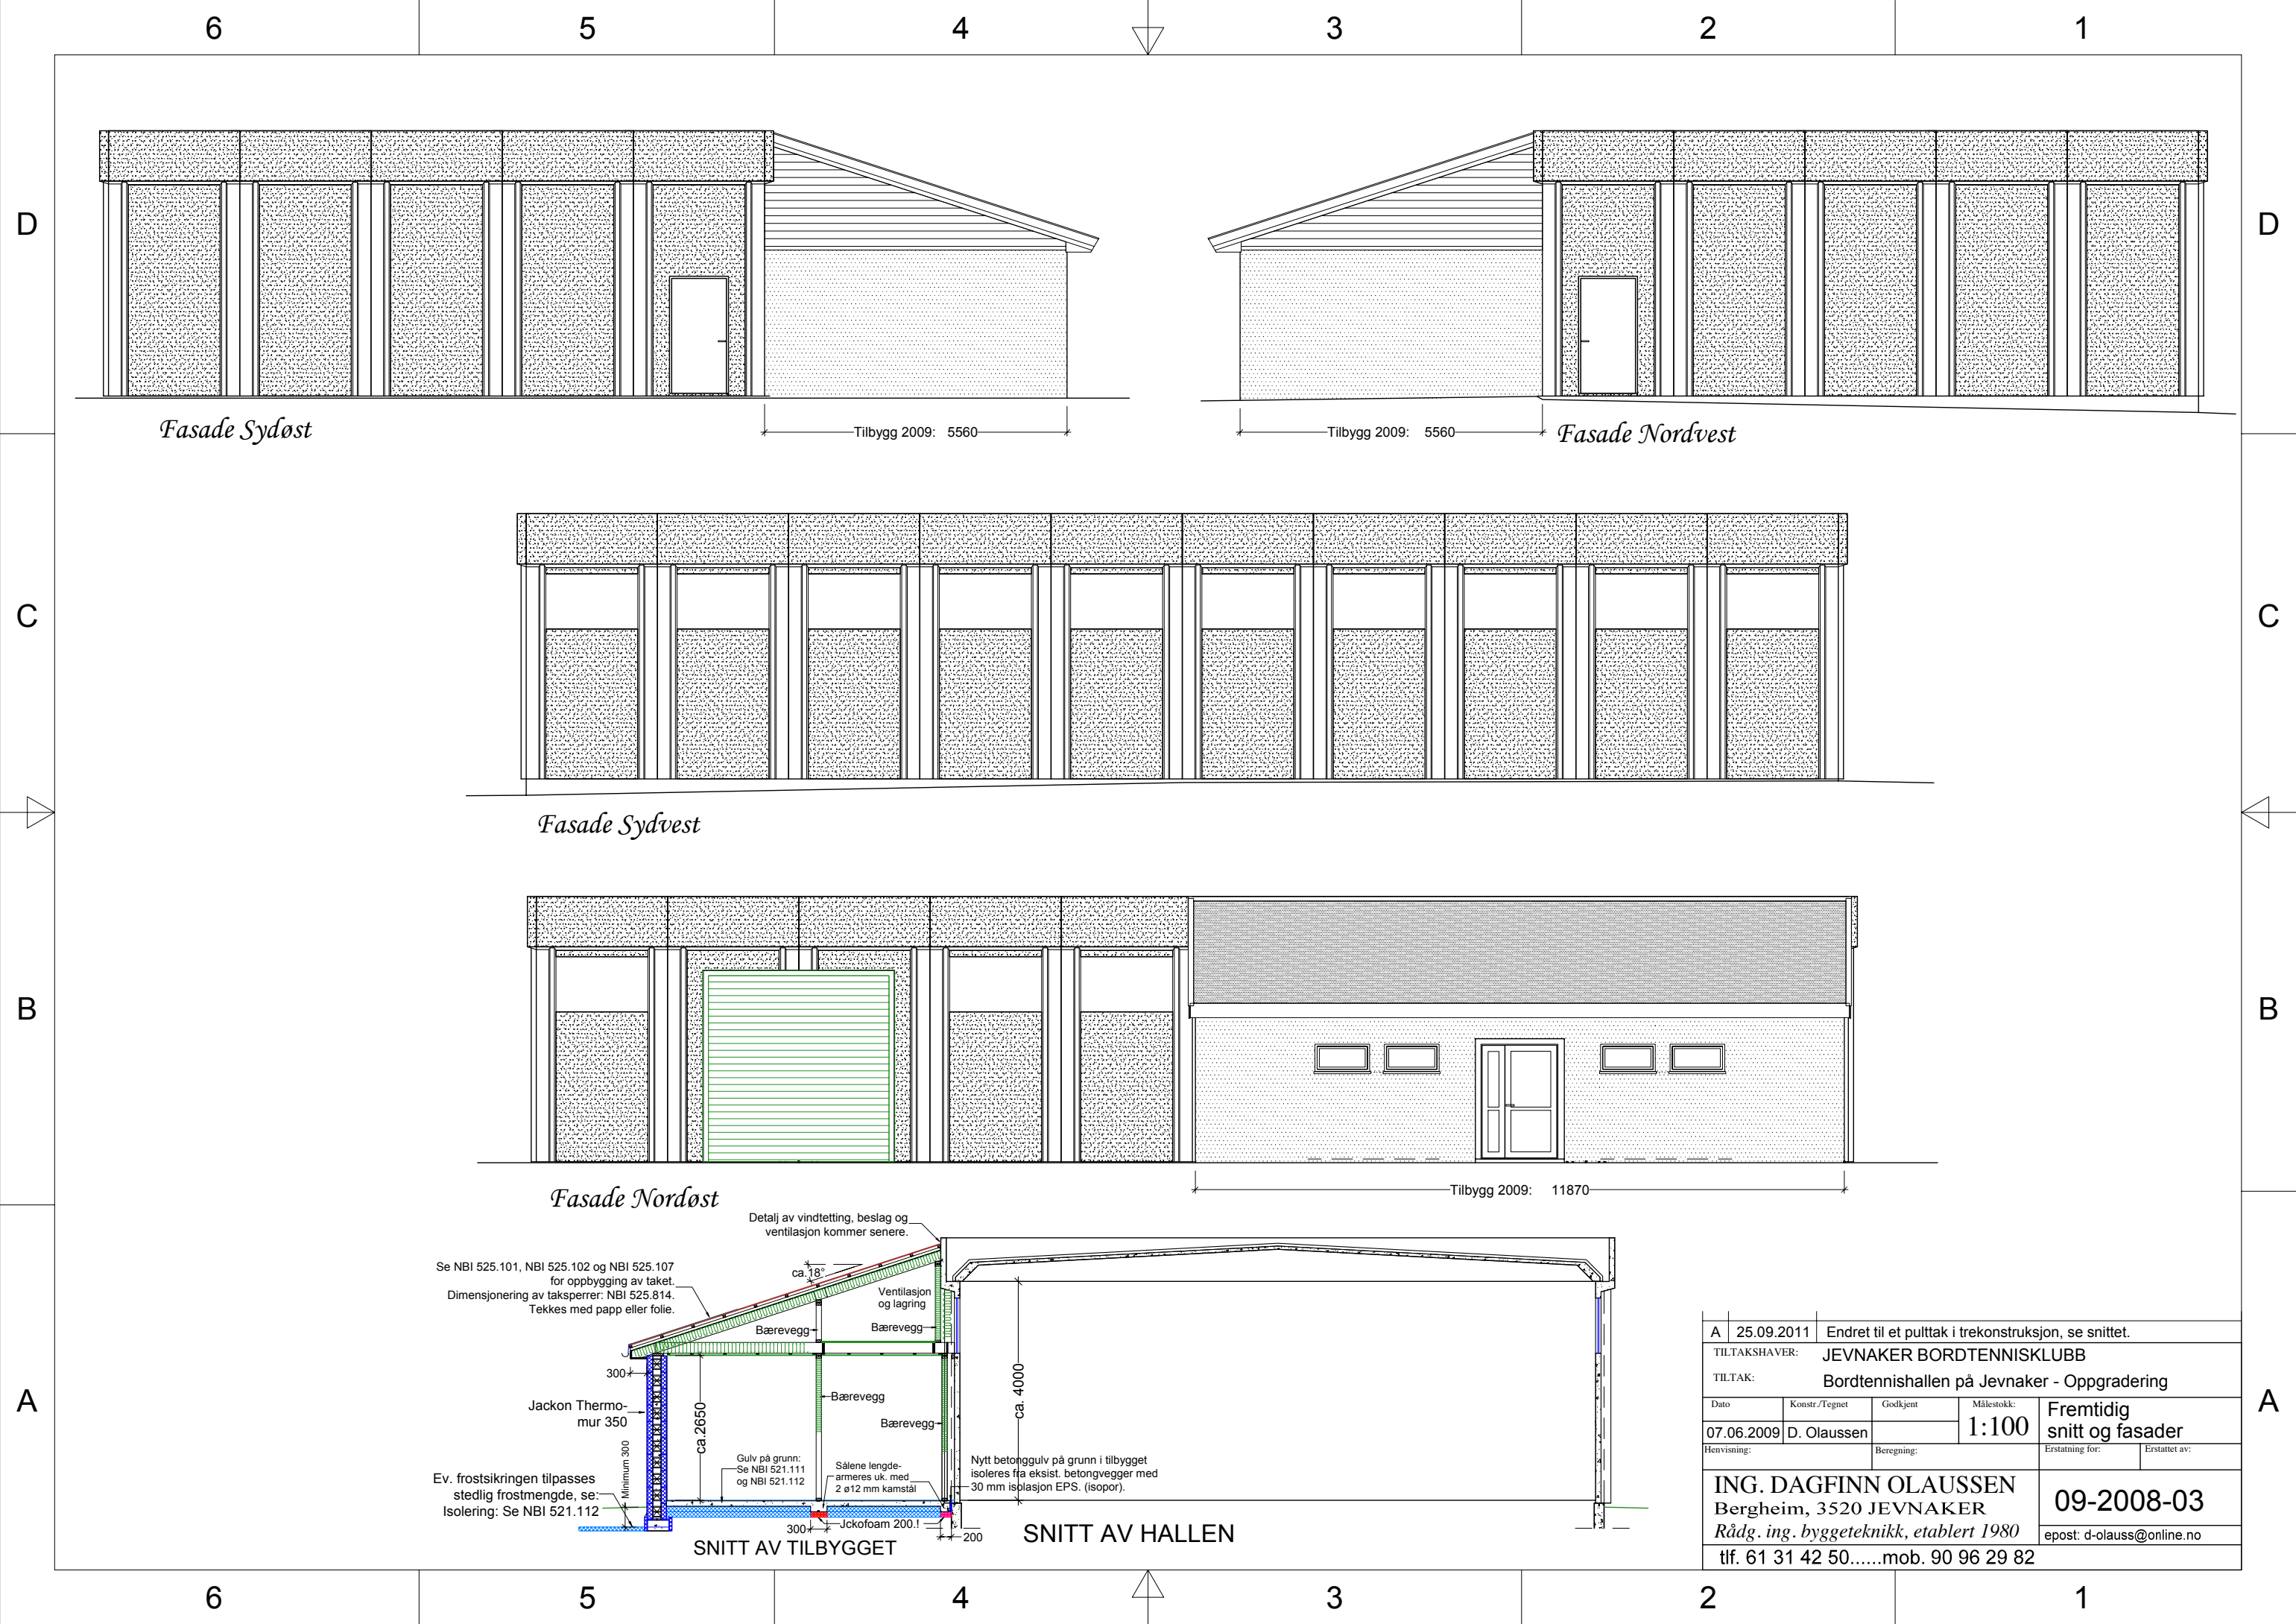

Se NBI 525.101, NBI 525.102 og NBI 525.107 for oppbygging av taket. Dimensjonering av taksperrer: NBI 525.814. Tekkes med papp eller folie.

ca. 18°

Ventilasjon og lagring

Bærevegg

Bærevegg

Bærevegg

Bærevegg

ca. 2650

ca. 4000

Minimum 300

Jackon Thermo-mur 350

Ev. frostsikringen tilpasses stedlig frostmengde, se: Isolering: Se NBI 521.112

Gulv på grunn: Se NBI 521.111 og NBI 521.112

Sålene lengde-armeres uk. med 2 ø12 mm kamstål

Jckofoam 200.I

Nytt betonggulv på grunn i tilbygget isoleres fra eksist. betongvegger med 30 mm isplasjon EPS. (isopor).

Detalj av vindtetting, beslag og ventilasjon kommer senere.

300

200

300

200

A	25.09.2011	Endret til et pulttak i trekonstruksjon, se snittet.			
TILTAKSHAVER:		JEVNAKER BORDTENNISKLUBB			
TILTAK:		Bordtennishallen på Jevnaker - Oppgradering			
Dato	Konstr./Tegnet	Godkjent	Målestokk:	Fremtidig snitt og fasader	
07.06.2009	D. Olausen		1:100		
Henvisning:		Beregning:		Erstatning for:	Erstattet av:
ING. DAGFINN OLAUSSEN			09-2008-03		
Bergheim, 3520 JEVNAKER					
Rådg. ing. byggeteknikk, etablert 1980			epost: d-olauss@online.no		
tlf. 61 31 42 50.....mob. 90 96 29 82					