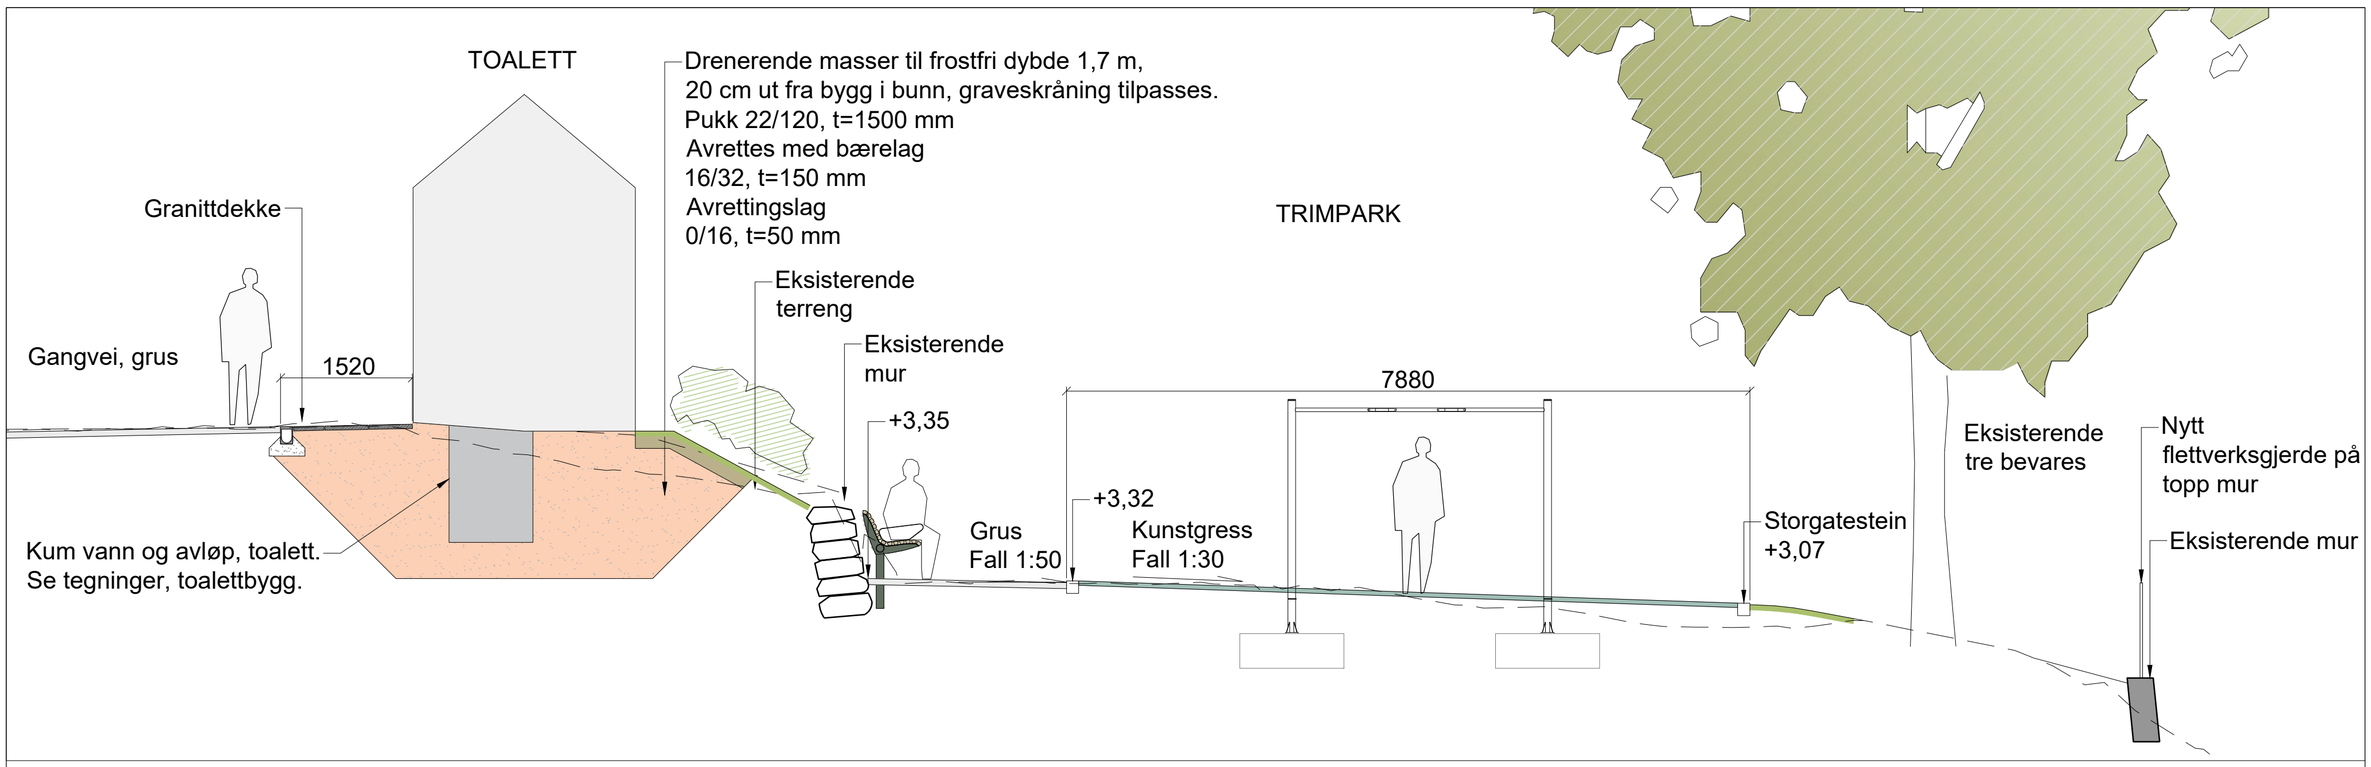

Snitt 4A4A'
Trimpark og toalett
M 1:50 / A1
(M 1:100 / A3)

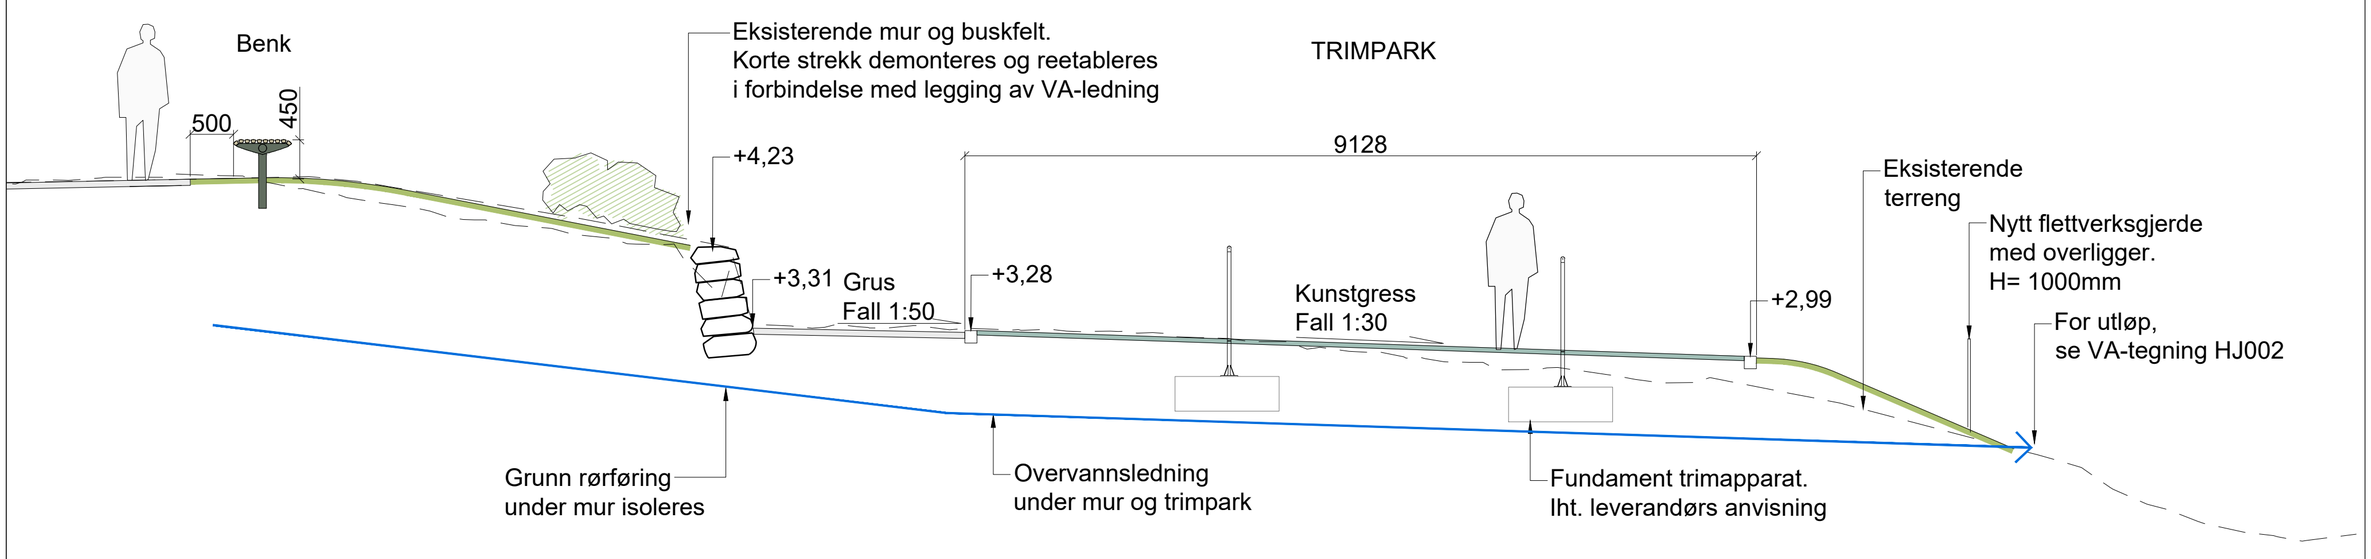

Snitt 4B4B'
Trimpark og avfall
M 1:50 / A1
(M 1:100 / A3)

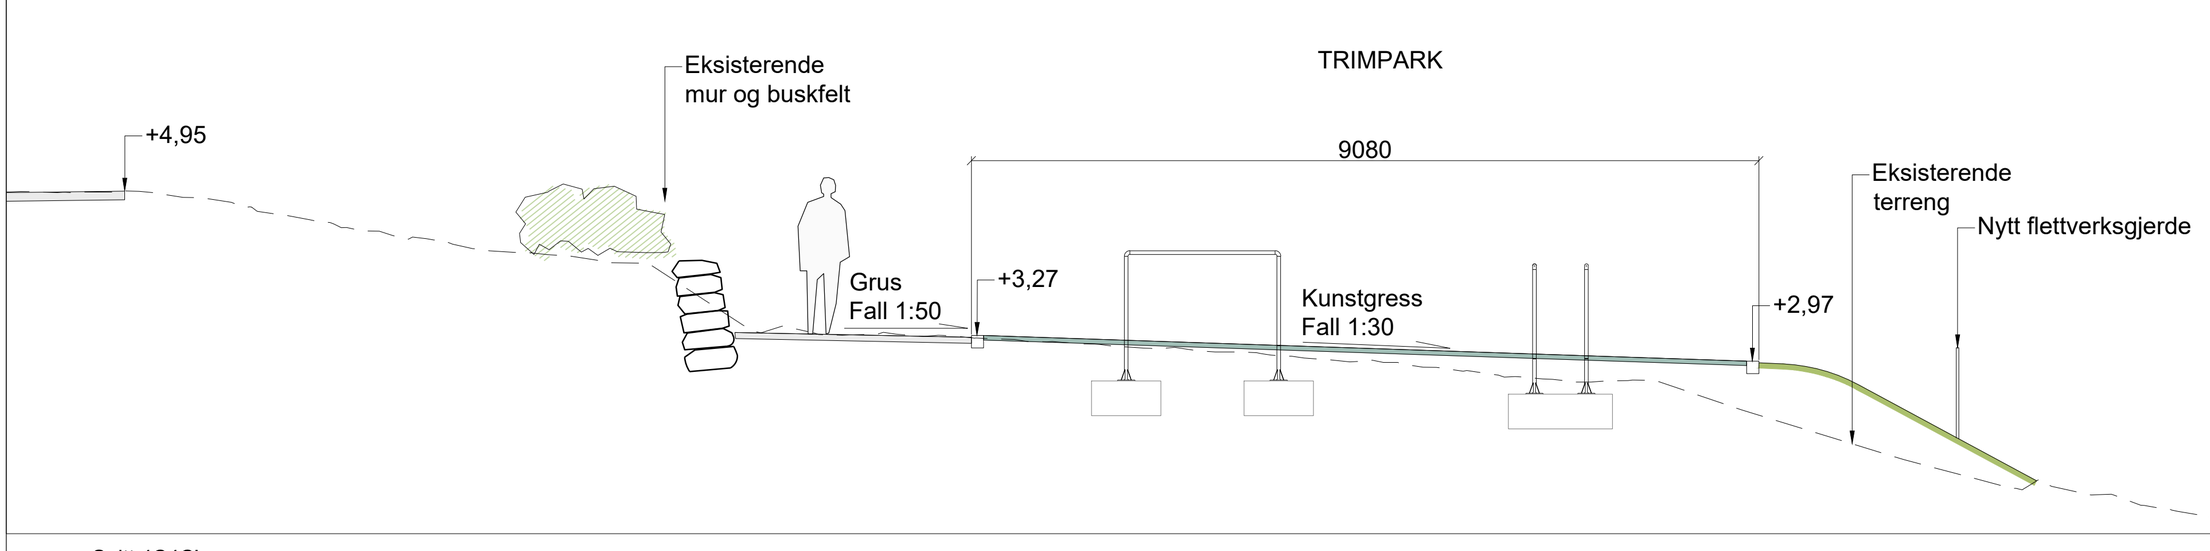

Snitt 4C4C'
Trimpark
M 1:50 / A1
(M 1:100/A3)

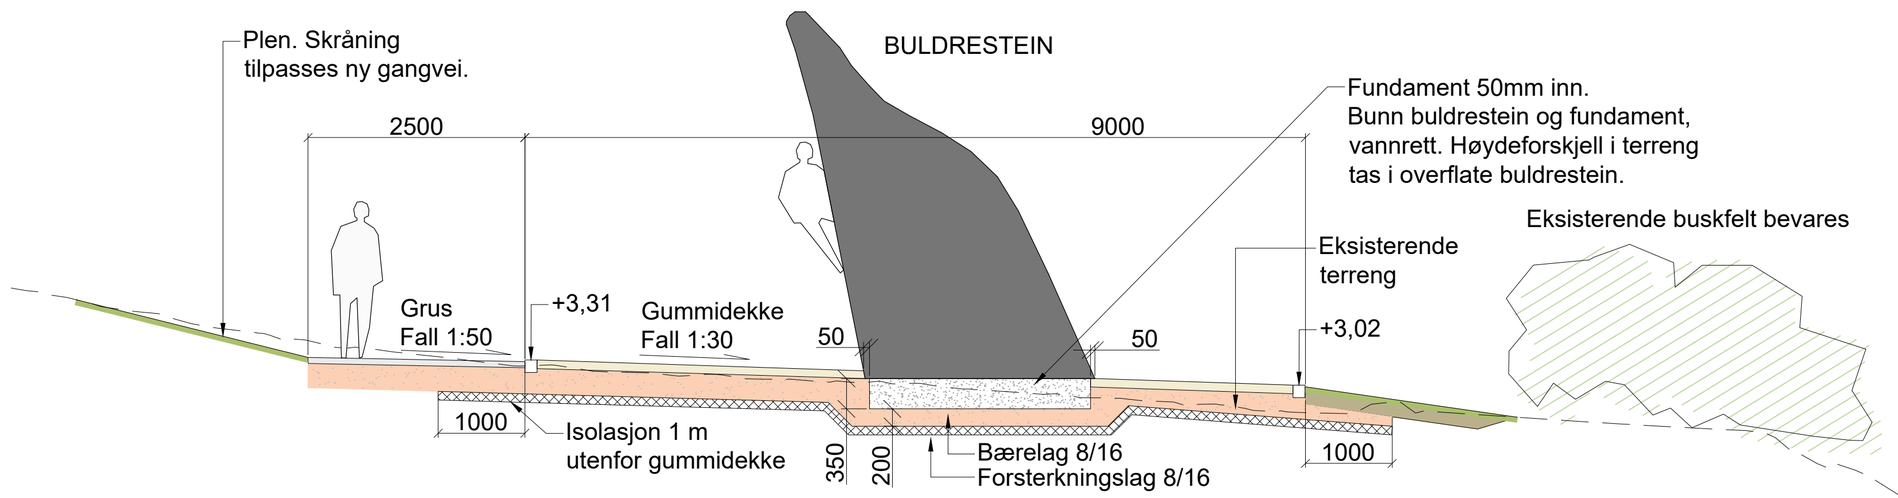

Snitt 4D4D'
Buldrestein ved trimpark
M 1:50 / A1
(M 1:100/A3)

For oppbygning av nye dekker og kanter, se tegning
LJ041 Prinsippsnitt, oppbygning dekker og kanter.

For fundamentering av buldrestein,
se RIB-tegninger BF201.

Snitthenvisning

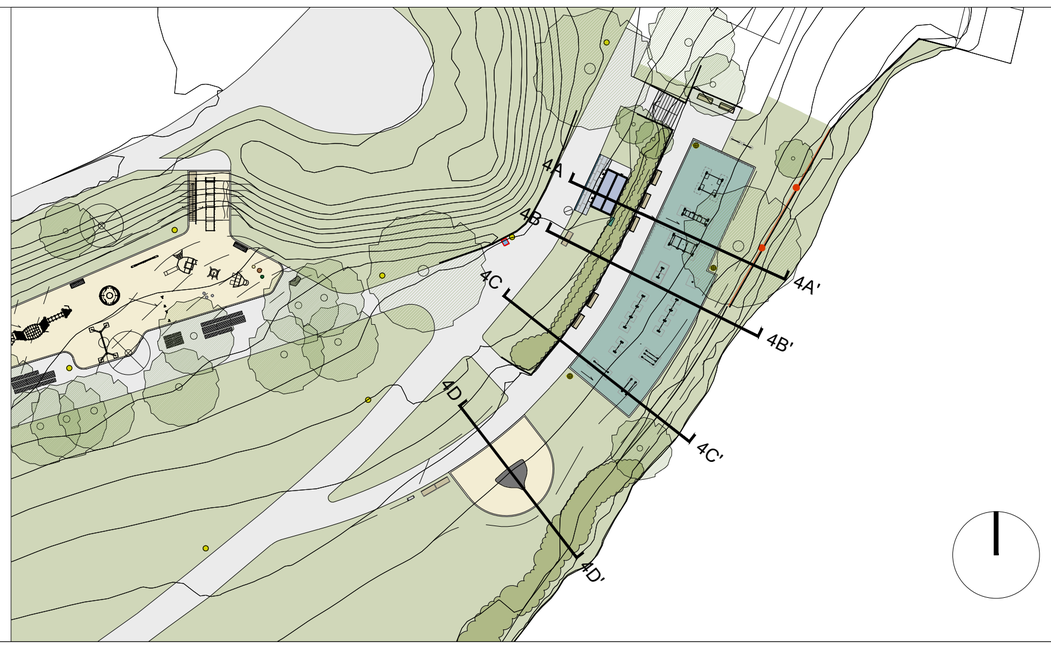

Tegningsnummer: **L S -- 421**
Revisjon: **B-01**

B-01	Arbeidstegning	05.11.21	LD	BSJ
Rev.	Revisjon gjelder	Rev.dato	Utarb.	Kontr.

Prosjekt
Marinen Rehabilitering

Oppdragsgiver: Trondheim kommune
Oppdragstaker: asplan viak

Prosjektfase: **Arbeidstegning**

Dato	Oppdragsnr	Koordinatsystem	Høydereferanse
16.04.21	617726-01	UTM32	NN2000

Utarbeidet av	Kontrollert av	Godkjent av	Målestokk	Format
LD	BSJ	SV	1:50	A1

Trimpark
Snitt 4A4A', 4B4B', 4C4C', 4D4D'
Landskapssnitt

Tegningsnummer: **L S -- 421**
Revisjon: **B-01**