
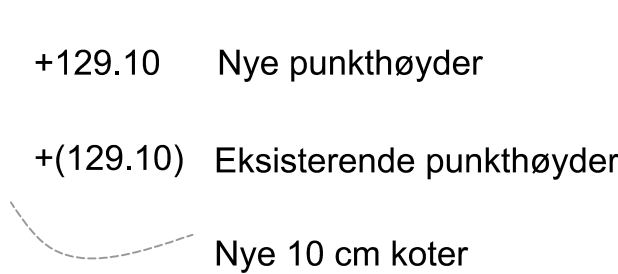
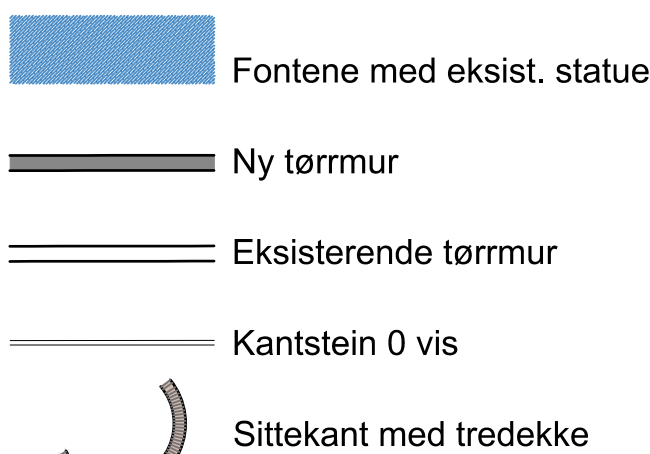
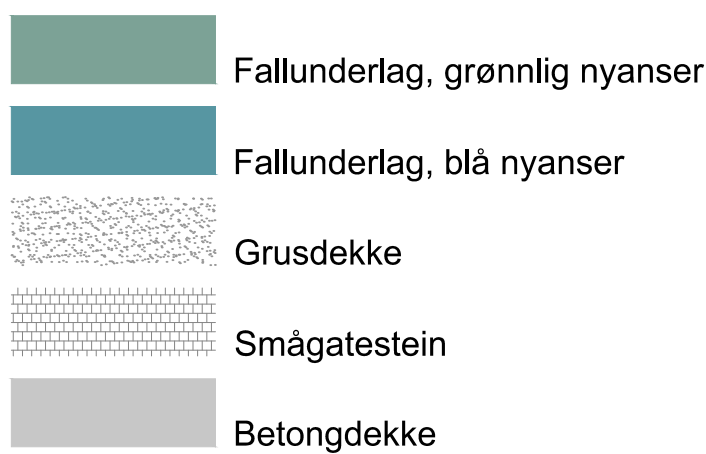


\\neapp01\Prosjekter\1294\1294-37-03 ARBEIDSDOMRAÅDE\129437-01 LARK\129437-06 TEGNINGER\Lay_0_jobs.dwg

TEGNFORKLARING

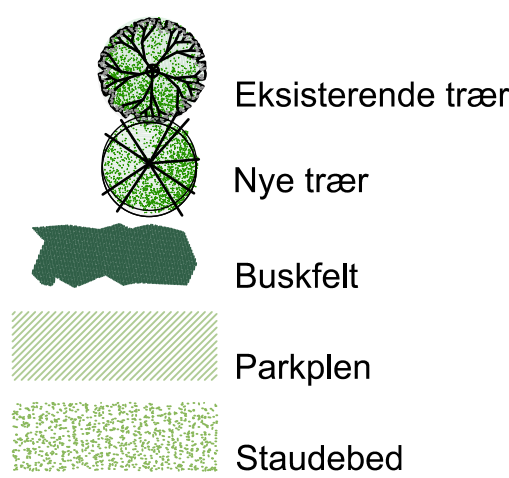

Henvisninger:

Planteplan 0002, 0003
Konstruksjonstegninger K-200, K-300

Rev.	Beskrivelse	Endr.	Liste	Dato	Original format	Tegn.	Kontr.	Godk.
-	Gjøvik kommune	-	-	-	A1	Fog	Lark	-
-	Jernbaneparken sør, Gjøvik	-	-	-	Status	Tilbudsgrunnlag	-	-
-	Detaljplan Landskapsplan	-	-	-	Målestokk 1:200 (A1)	-	-	-
-	Multiconsult	-	-	-	Dato 31.05.2017	Konstr./Tegnet VIL/JOB	Kontr./Lert VL	Godkjent VIL
-	www.multiconsult.no	-	-	-	Oppdragsnr. 1294 37	Tegningsnr. 0001	-	-