

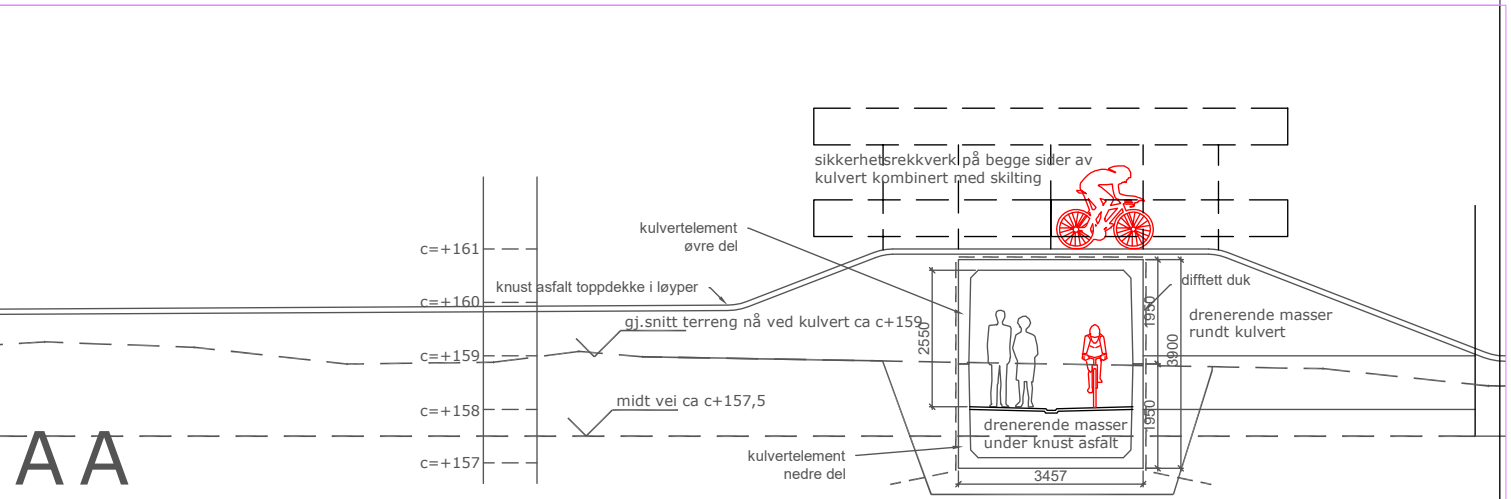


Plan

B B

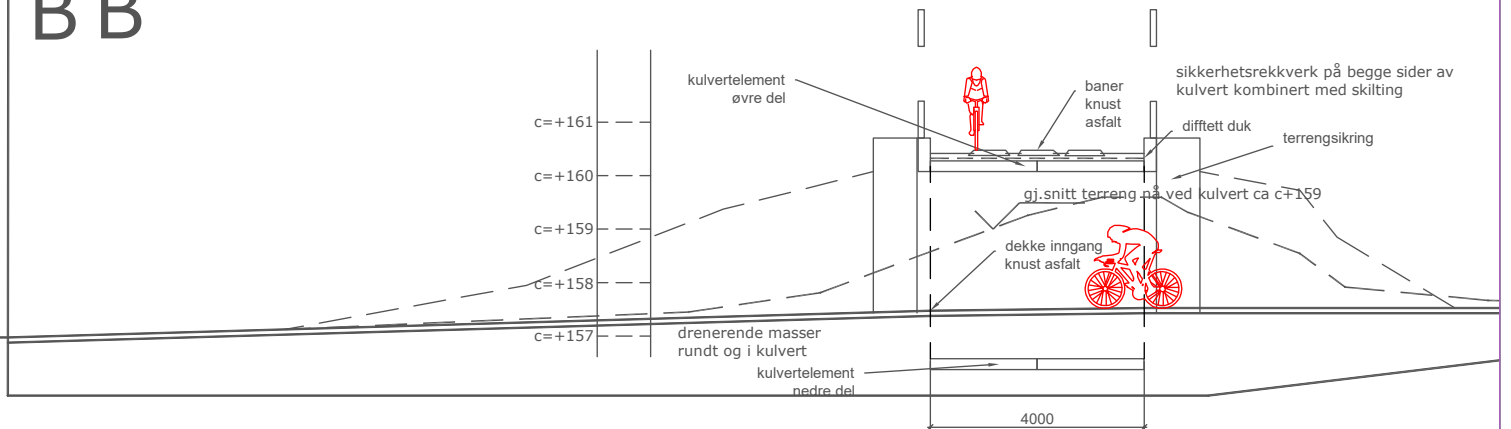

A A

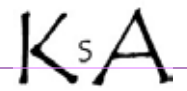

LCK sykkelpark

snitt og plan gjennom hovedinngang

KarinsArk-ENK

Lillestrøm arkitektkontor Karin Ingebrigtsen

MÅL: 1:100 i A3

21.09.16

Gamleveien 201a, 1472 Fjellhamar - +47 9134 7863 - karin@karinsark.no - org.nr. 966 001 038