

# Løtenhallen

GNR.204 BNR.34

TILTAKSHAVER: LØTEN KOMMUNE

TILBYGG · BASISHALL

SITUASJONSPLAN


MÅL.: 1:1000

DATO: 26.10.09

TEGN. NR.:

**01**

STV.ARK. MNAL TORB ARNEKLEIV · TORSGATEN 52 · 2317 HAMAR

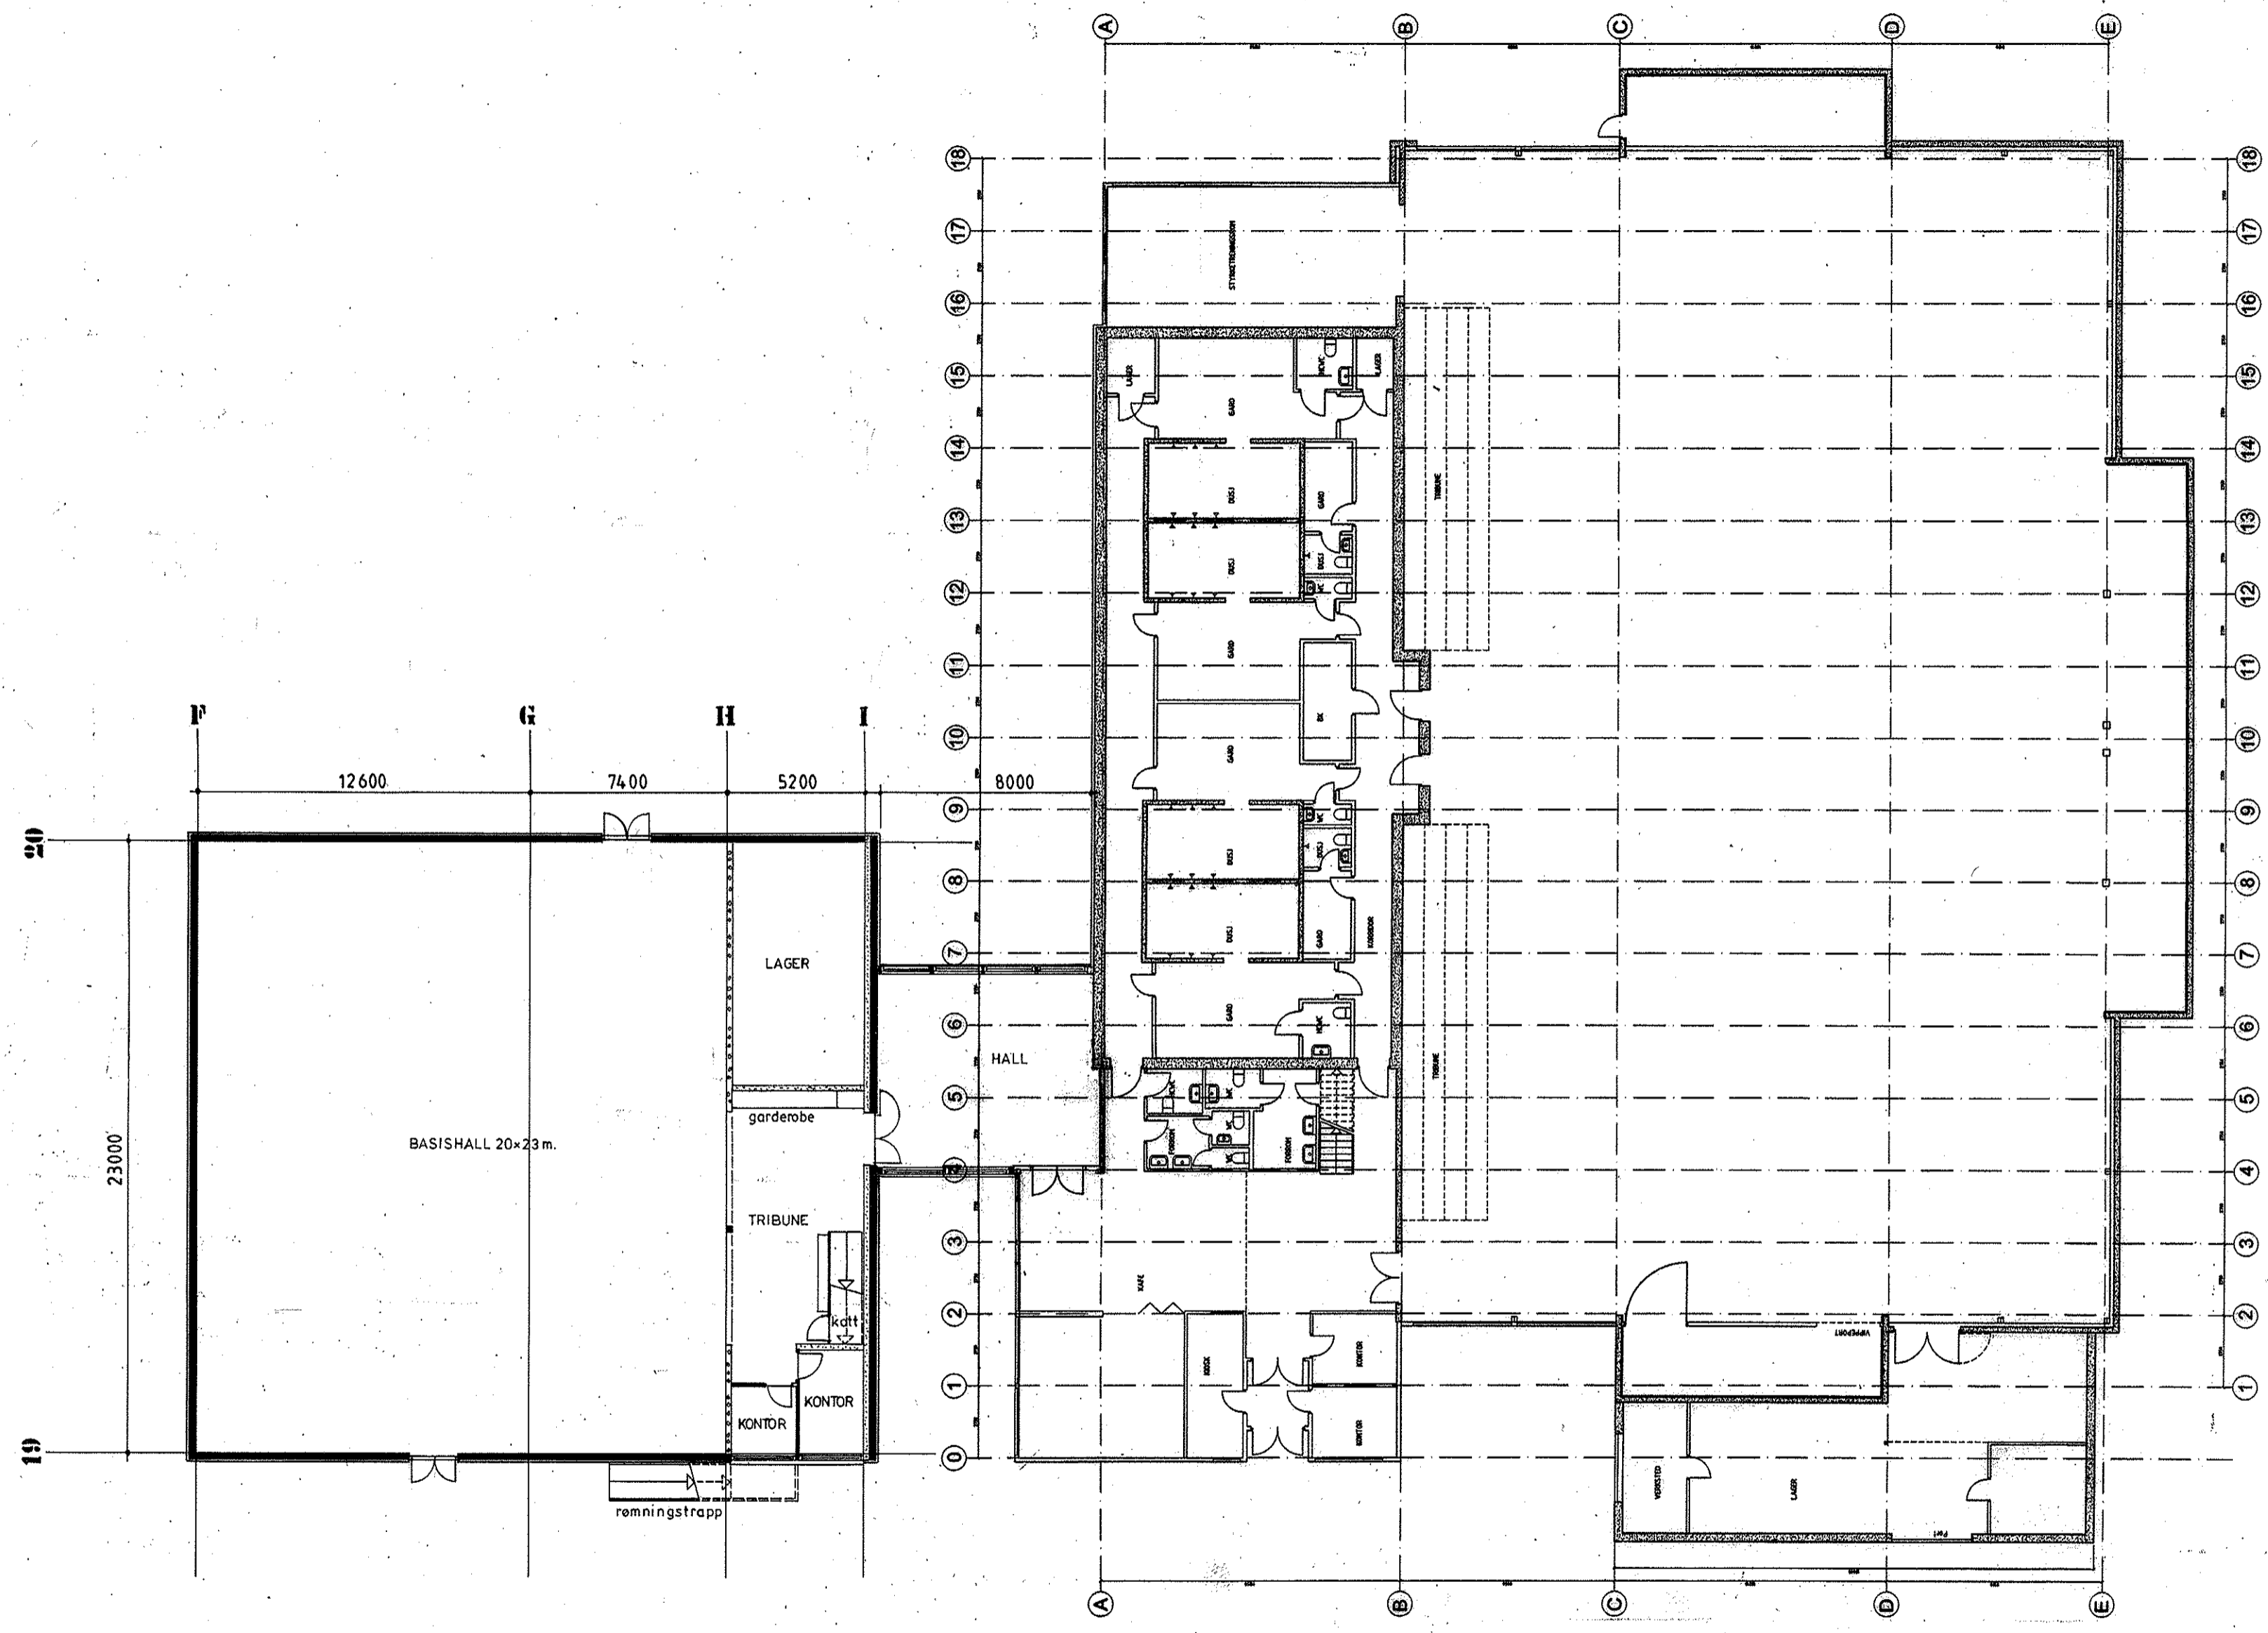


**Lotenhallen**

GNR.204/DNR.34  
 TILTAKSÅVTER: LØTEN KOMMUNE  
 TILBYGG · BASISHALL  
 PLAN 1. ETASJE  
 MÅL.: 1:200

DATE: 26.10.09

TEGN. NR.:

**02**

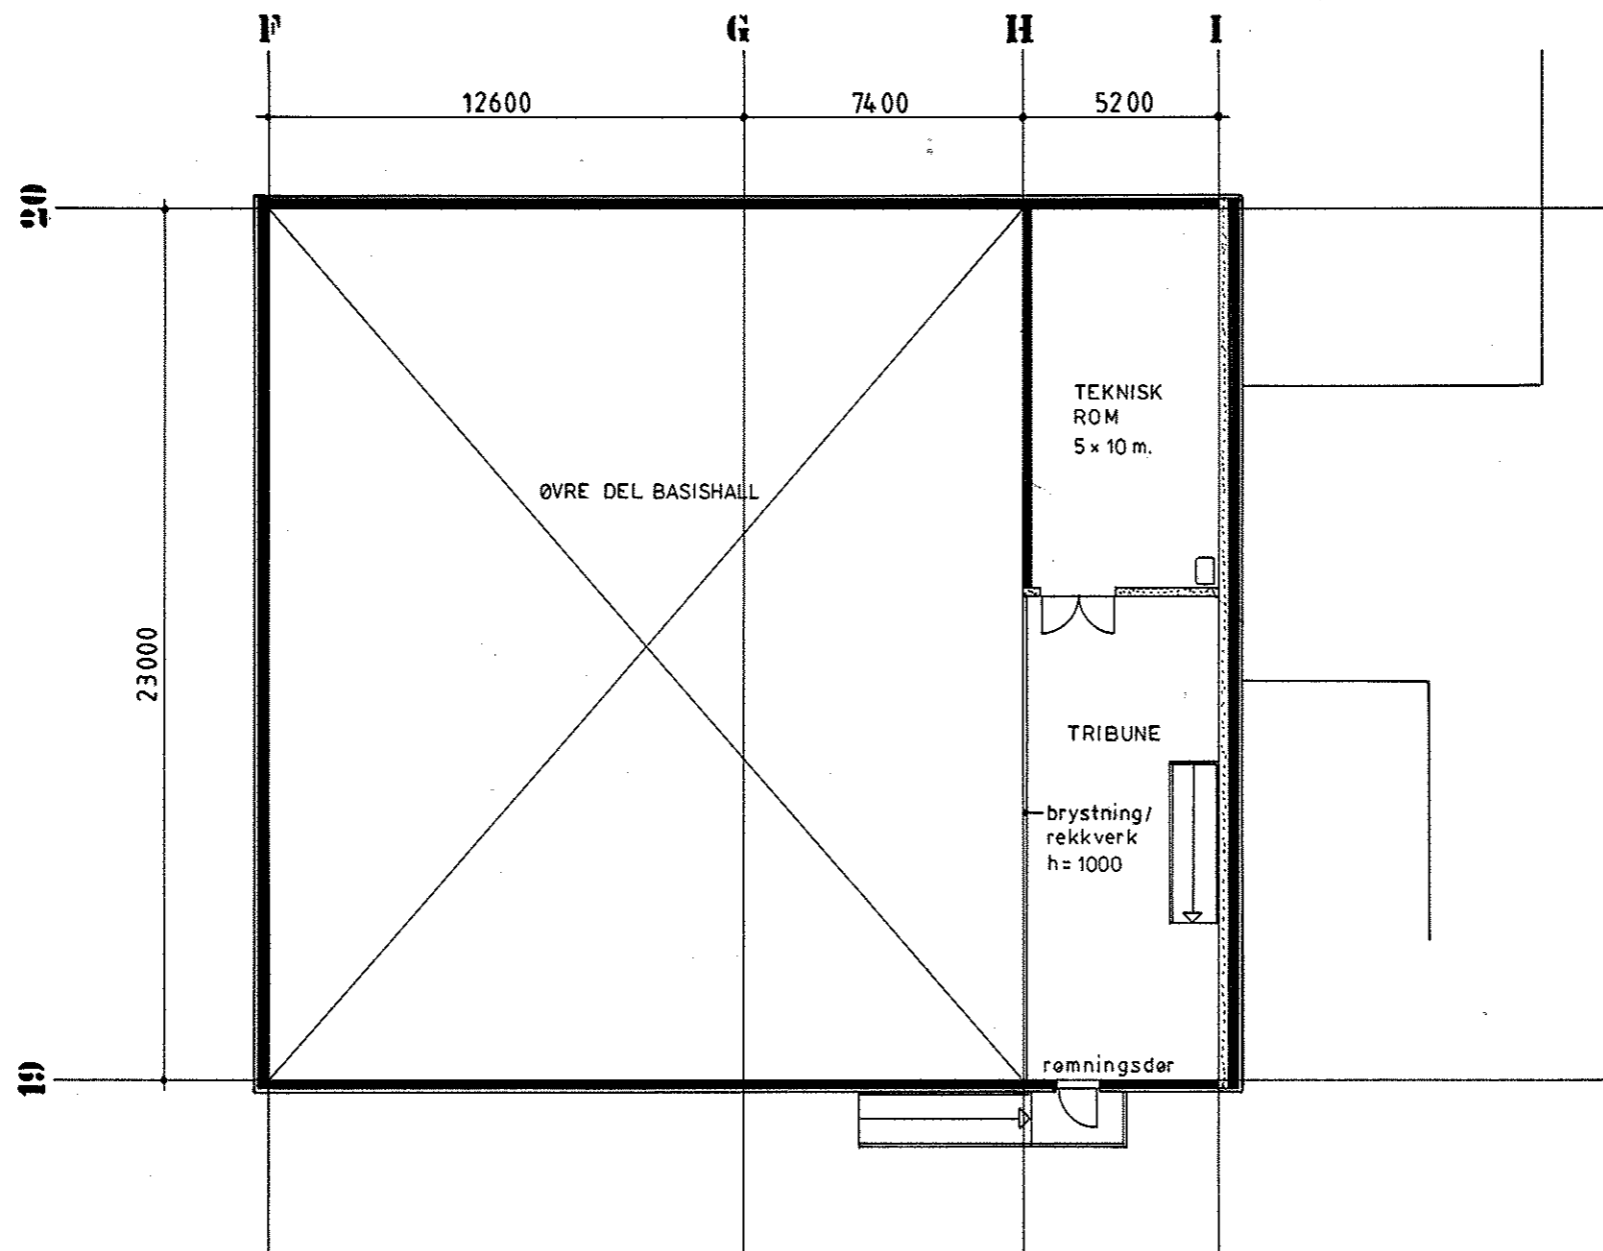

# Løtenhallen

GNR.204 BNR.34

TILTAKSIAVER: LØTEN KOMMUNE

TILBYGG · BASISHALL


PLAN 2. ETASJE



MÅL.: 1:200

DATE: 26.10.09

TEGN. NR.:

**03**


 SIV. ARK. MNAI TOR ARNEKLEIV · TORSGATEN 52 · 2317 HAMAR  
 TLF.: 62531152 MOB.: 906 84093 FAX.: 625 50401 E.POST.: ts @ ash.no

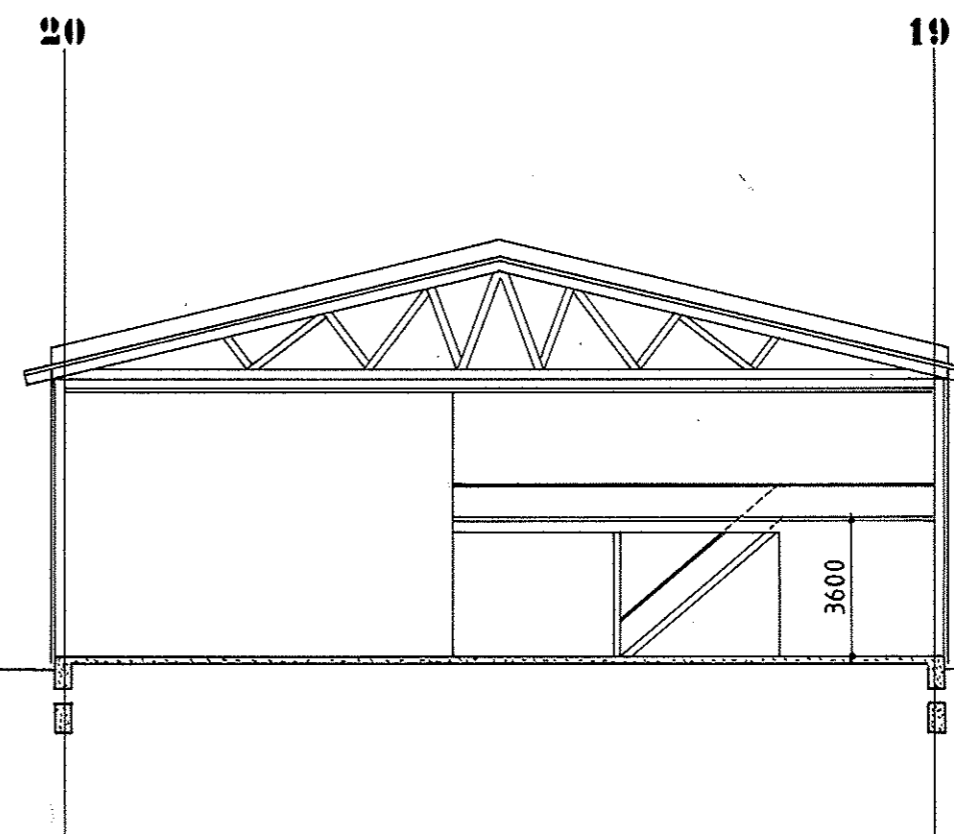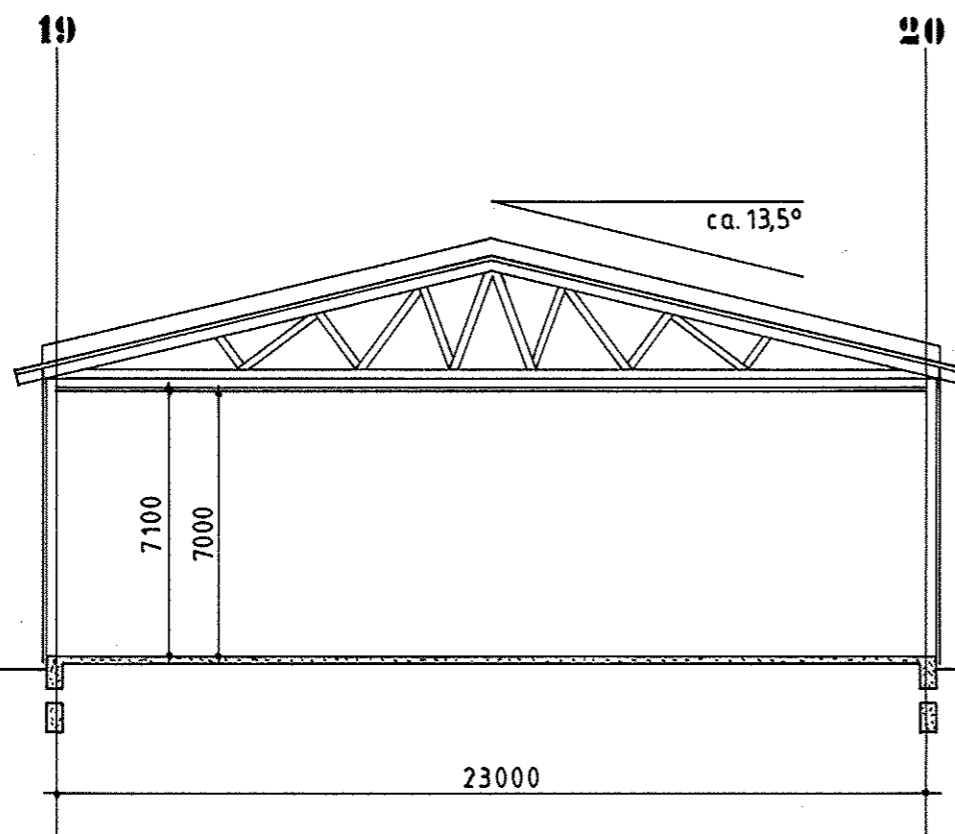

# Løtenhallen

GNR.204 BNR.34

TILTAKSHAVER: LØTEN KOMMUNE

TILBYGG · BASISHALL


SNITT

MÅL.: 1:200

DATO: 26.10.09



TEGN. NR.:

**04**

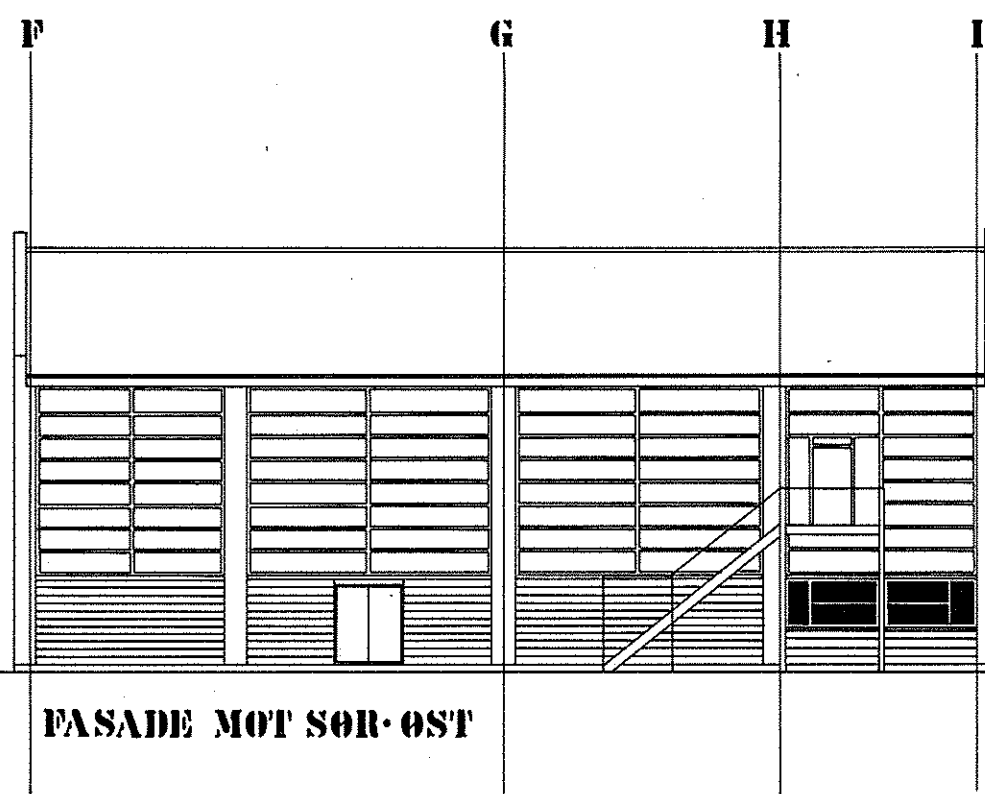

FASADE MOT SØR-ØST

TILBYGG

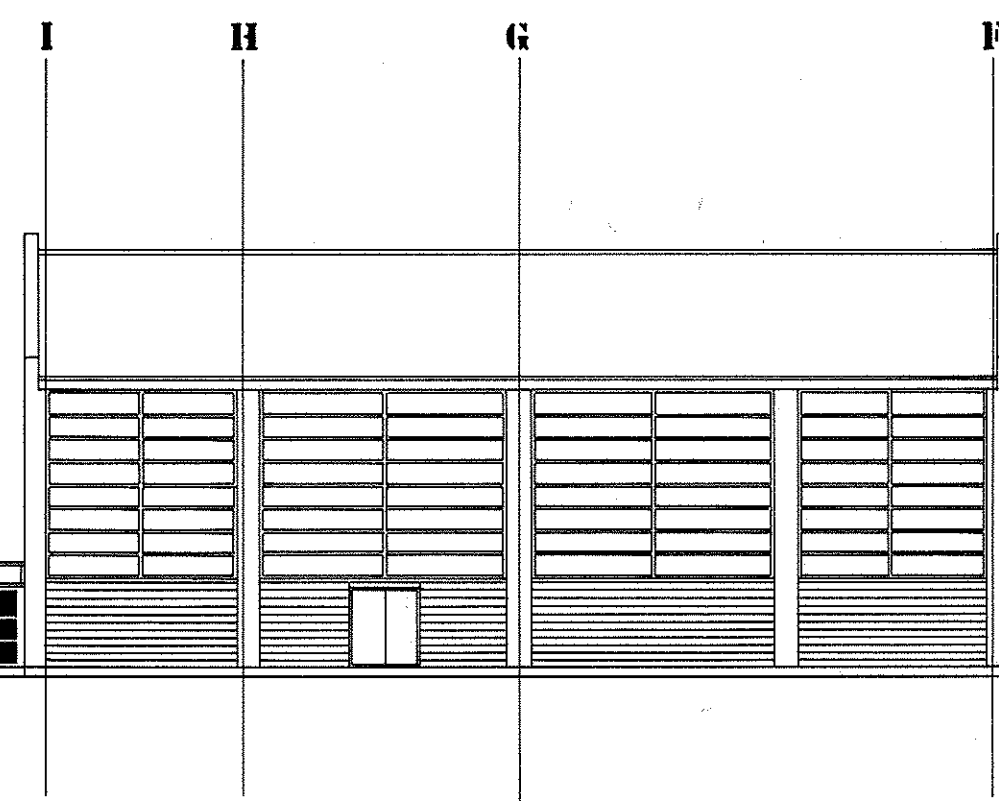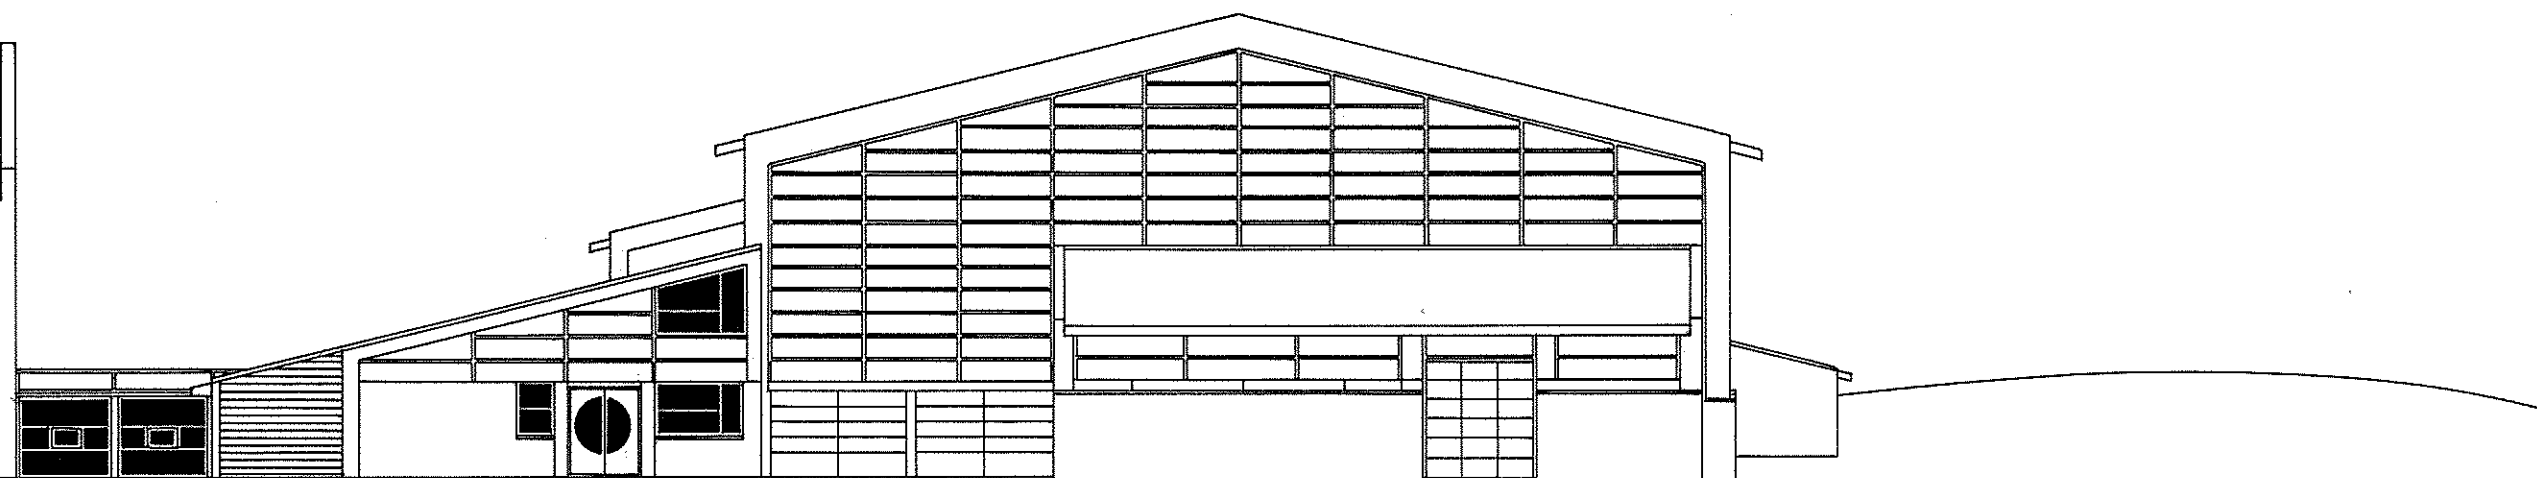

FASADE MOT NORD-VEST

TILBYGG

# Løtenhallen

GNR.204BNR.34

TILTAKSHAVER: LØTEN KOMMUNE

TILBYGG-BASIS HALL

FASADER


MÅL.: 1:200

DATE: 26.10.09

TEGN. NR.:

# 05

 SIV. ARK. MÅL TOR ARNEKLEIV • TORSGATEN 52 • 2317 HAMAR  
TEL: 62531152 MOB: 906 84093 FAX: 625 50401 E.POST: ts @ ash.no

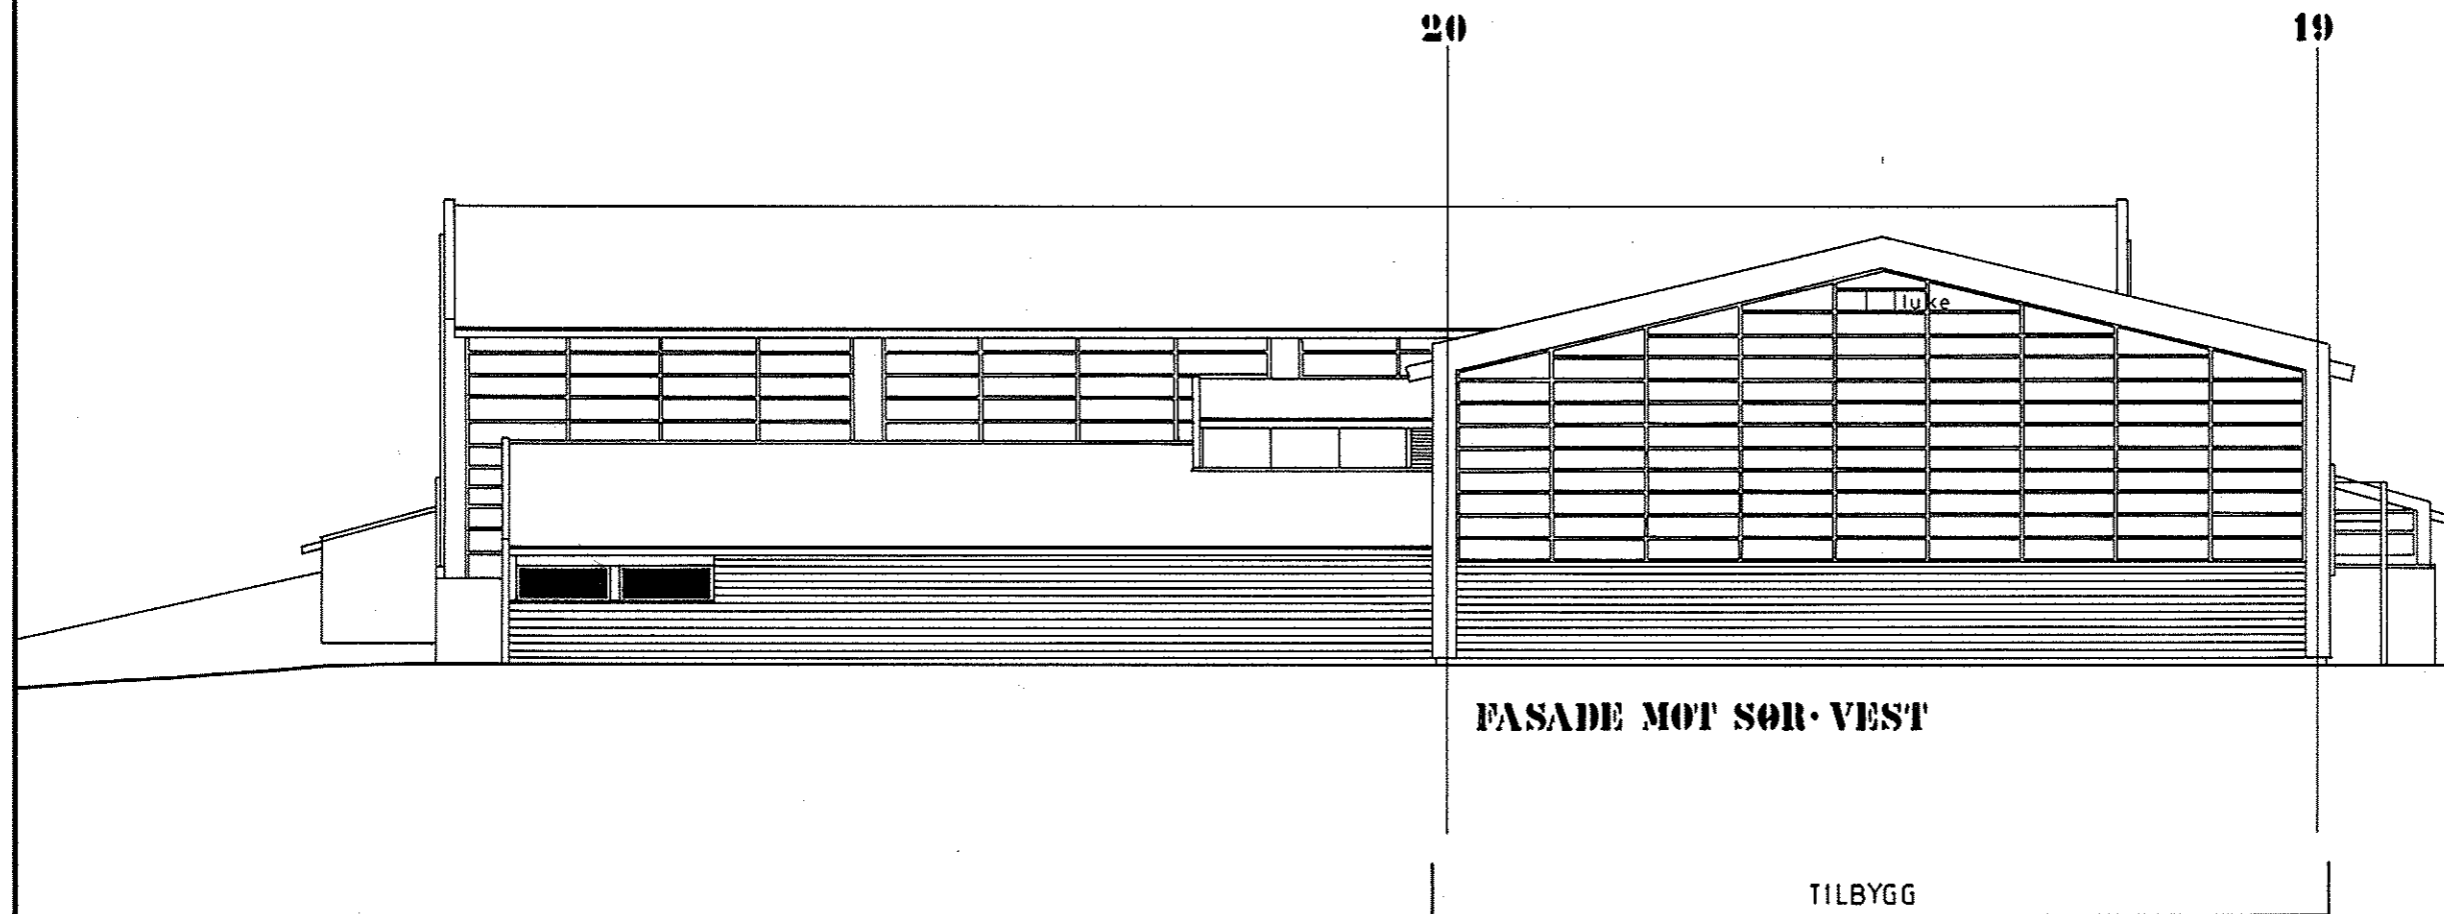

FASADE MOT SØR·VEST

TILBYGG

## Løtenhallen

GNR.204 BNR.34

TILTAKSHAVER: LØTEN KOMMUNE

TILBYGG · BASISHALL

FASADE


MÅL.: 1:200

DATE: 26.10.09

TEGN. NR.:

**06**


 SIV. ARK. MÅL TOR ARNE KLEIV · TORGGATEN 52 · 2317 HAMAR.  
 TLF.: 62531152 MOB.: 906 84093 FAX.: 625 50401 E.POST.: ts @ ash.no

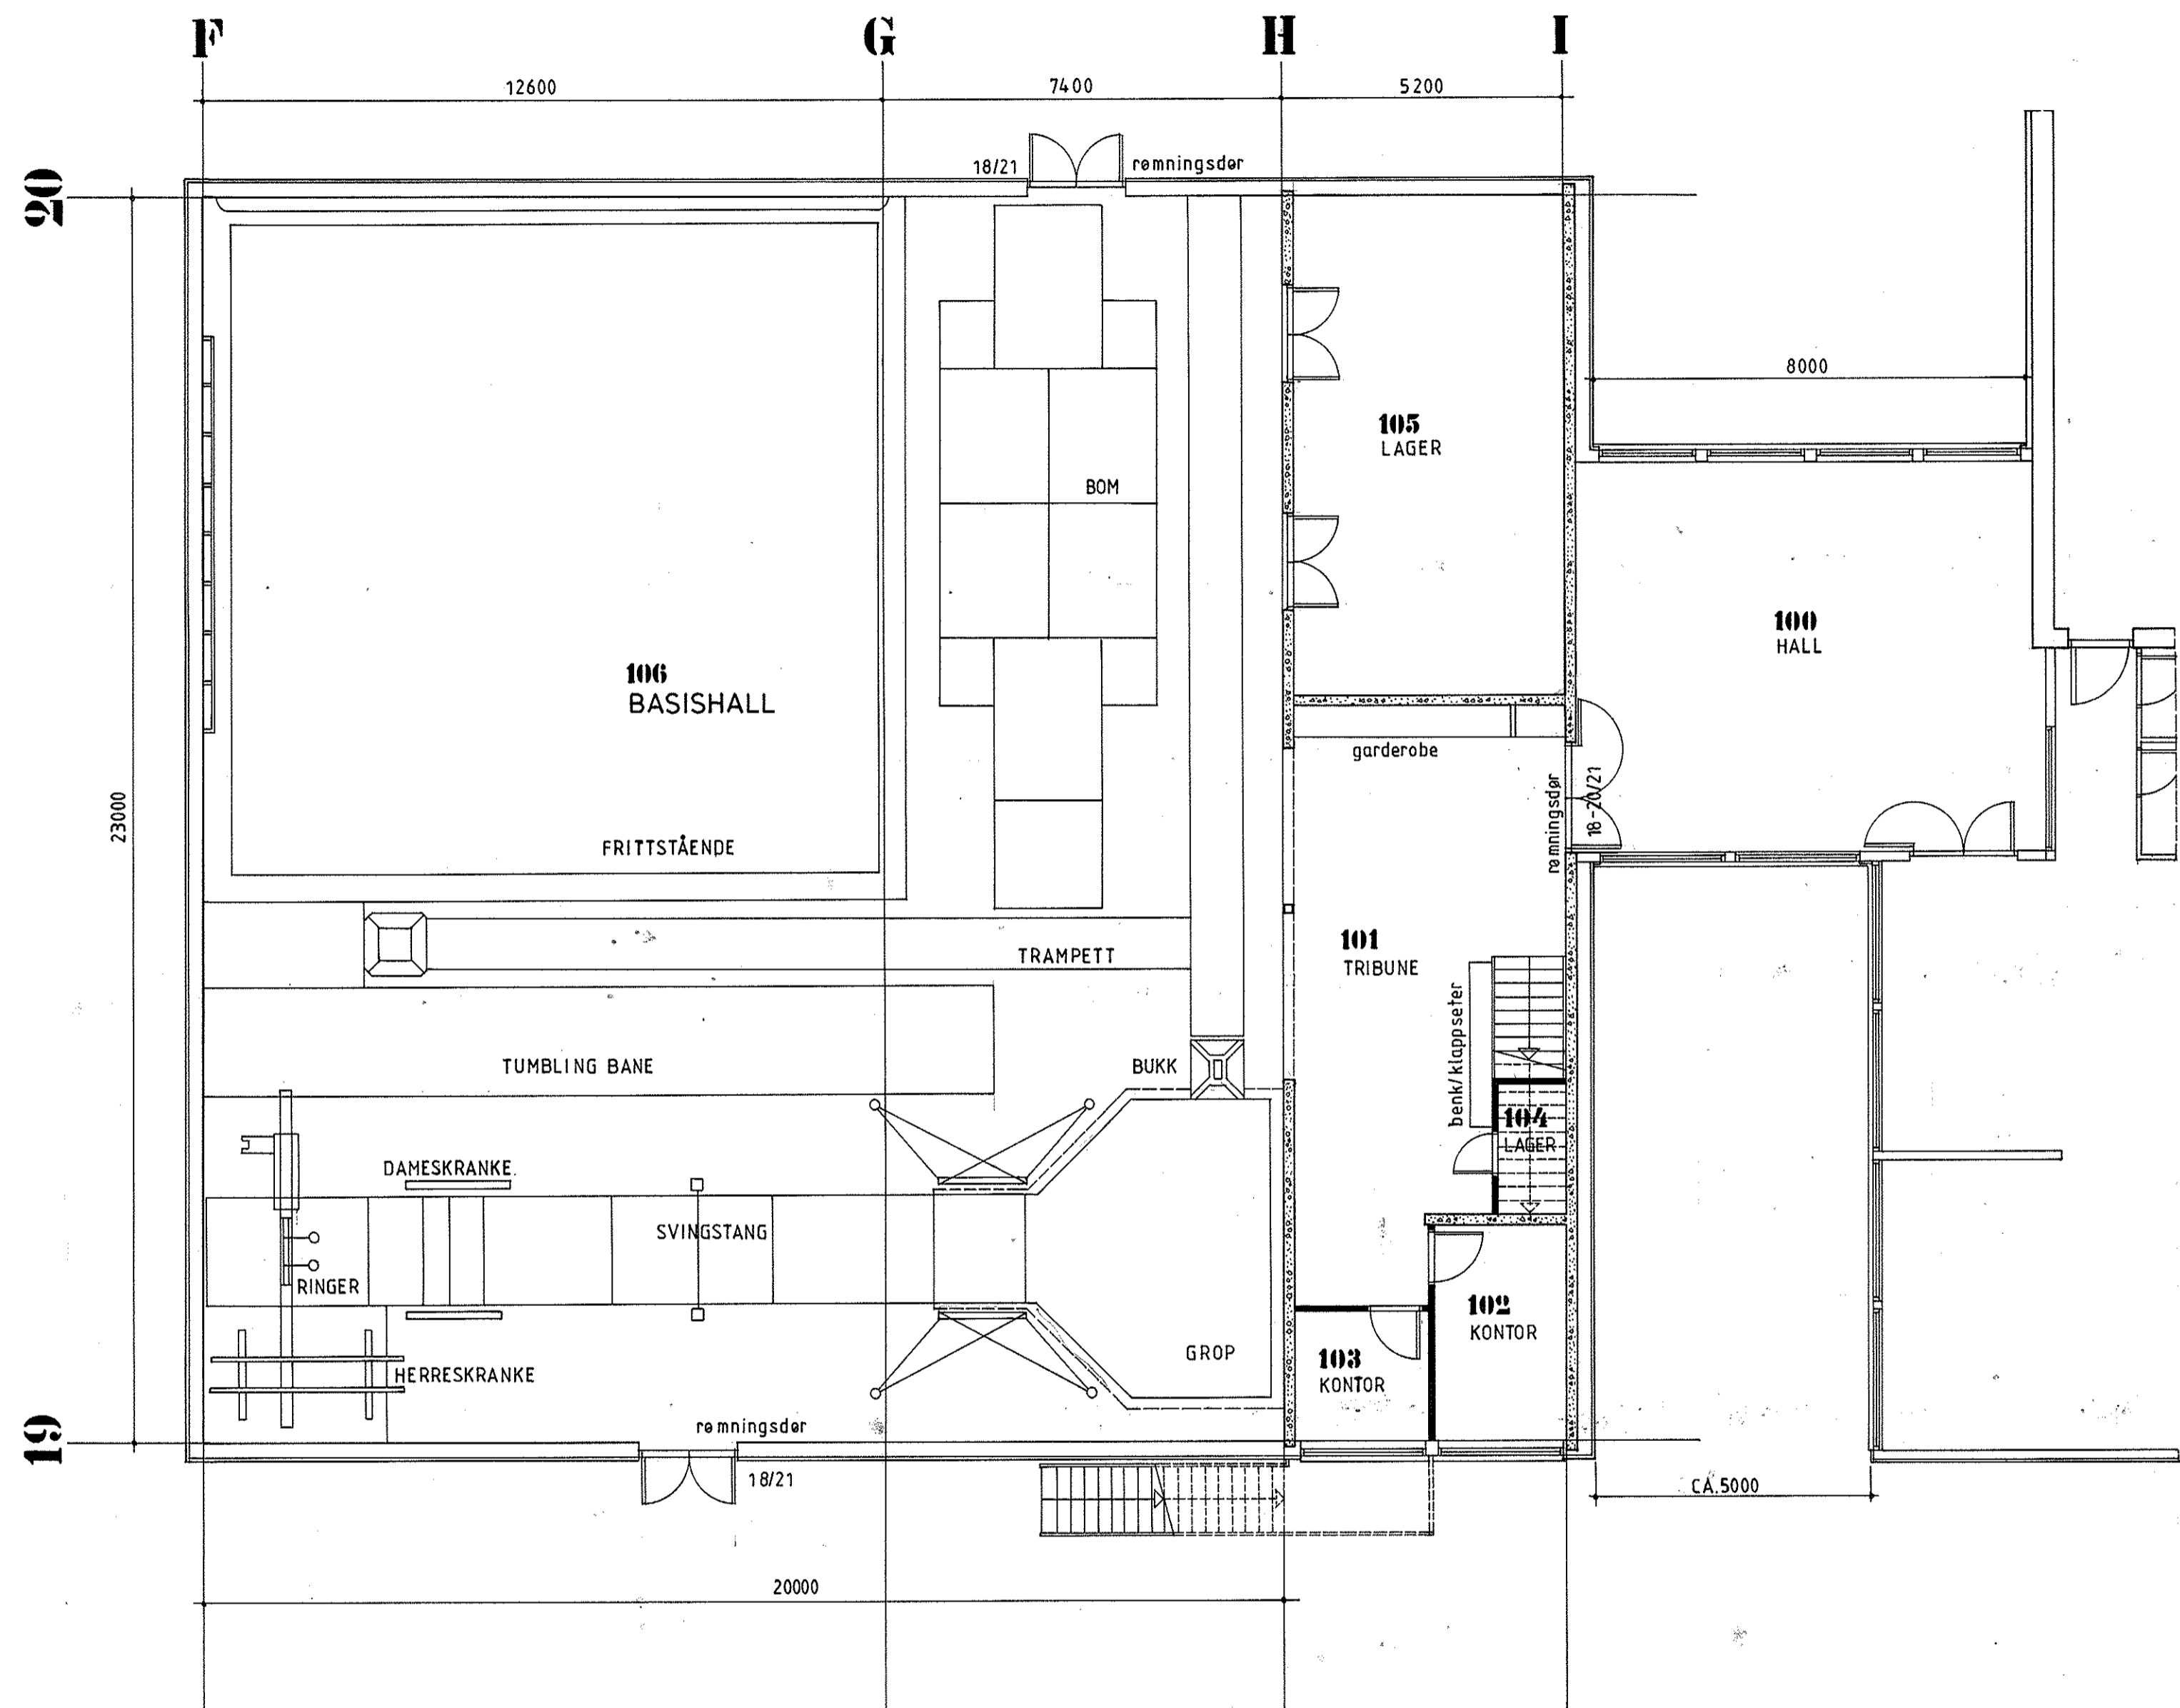

# Lotenhallen

GNR.204 BNR.34

TILTAKSHAVER: LØFTEN KOMMUNE

TILBYGG: BASISHALL


PLAN 1. ETASJE

MÅL.: 1:100

DATE: 26.10.09

TEGN. NR.:

**07**

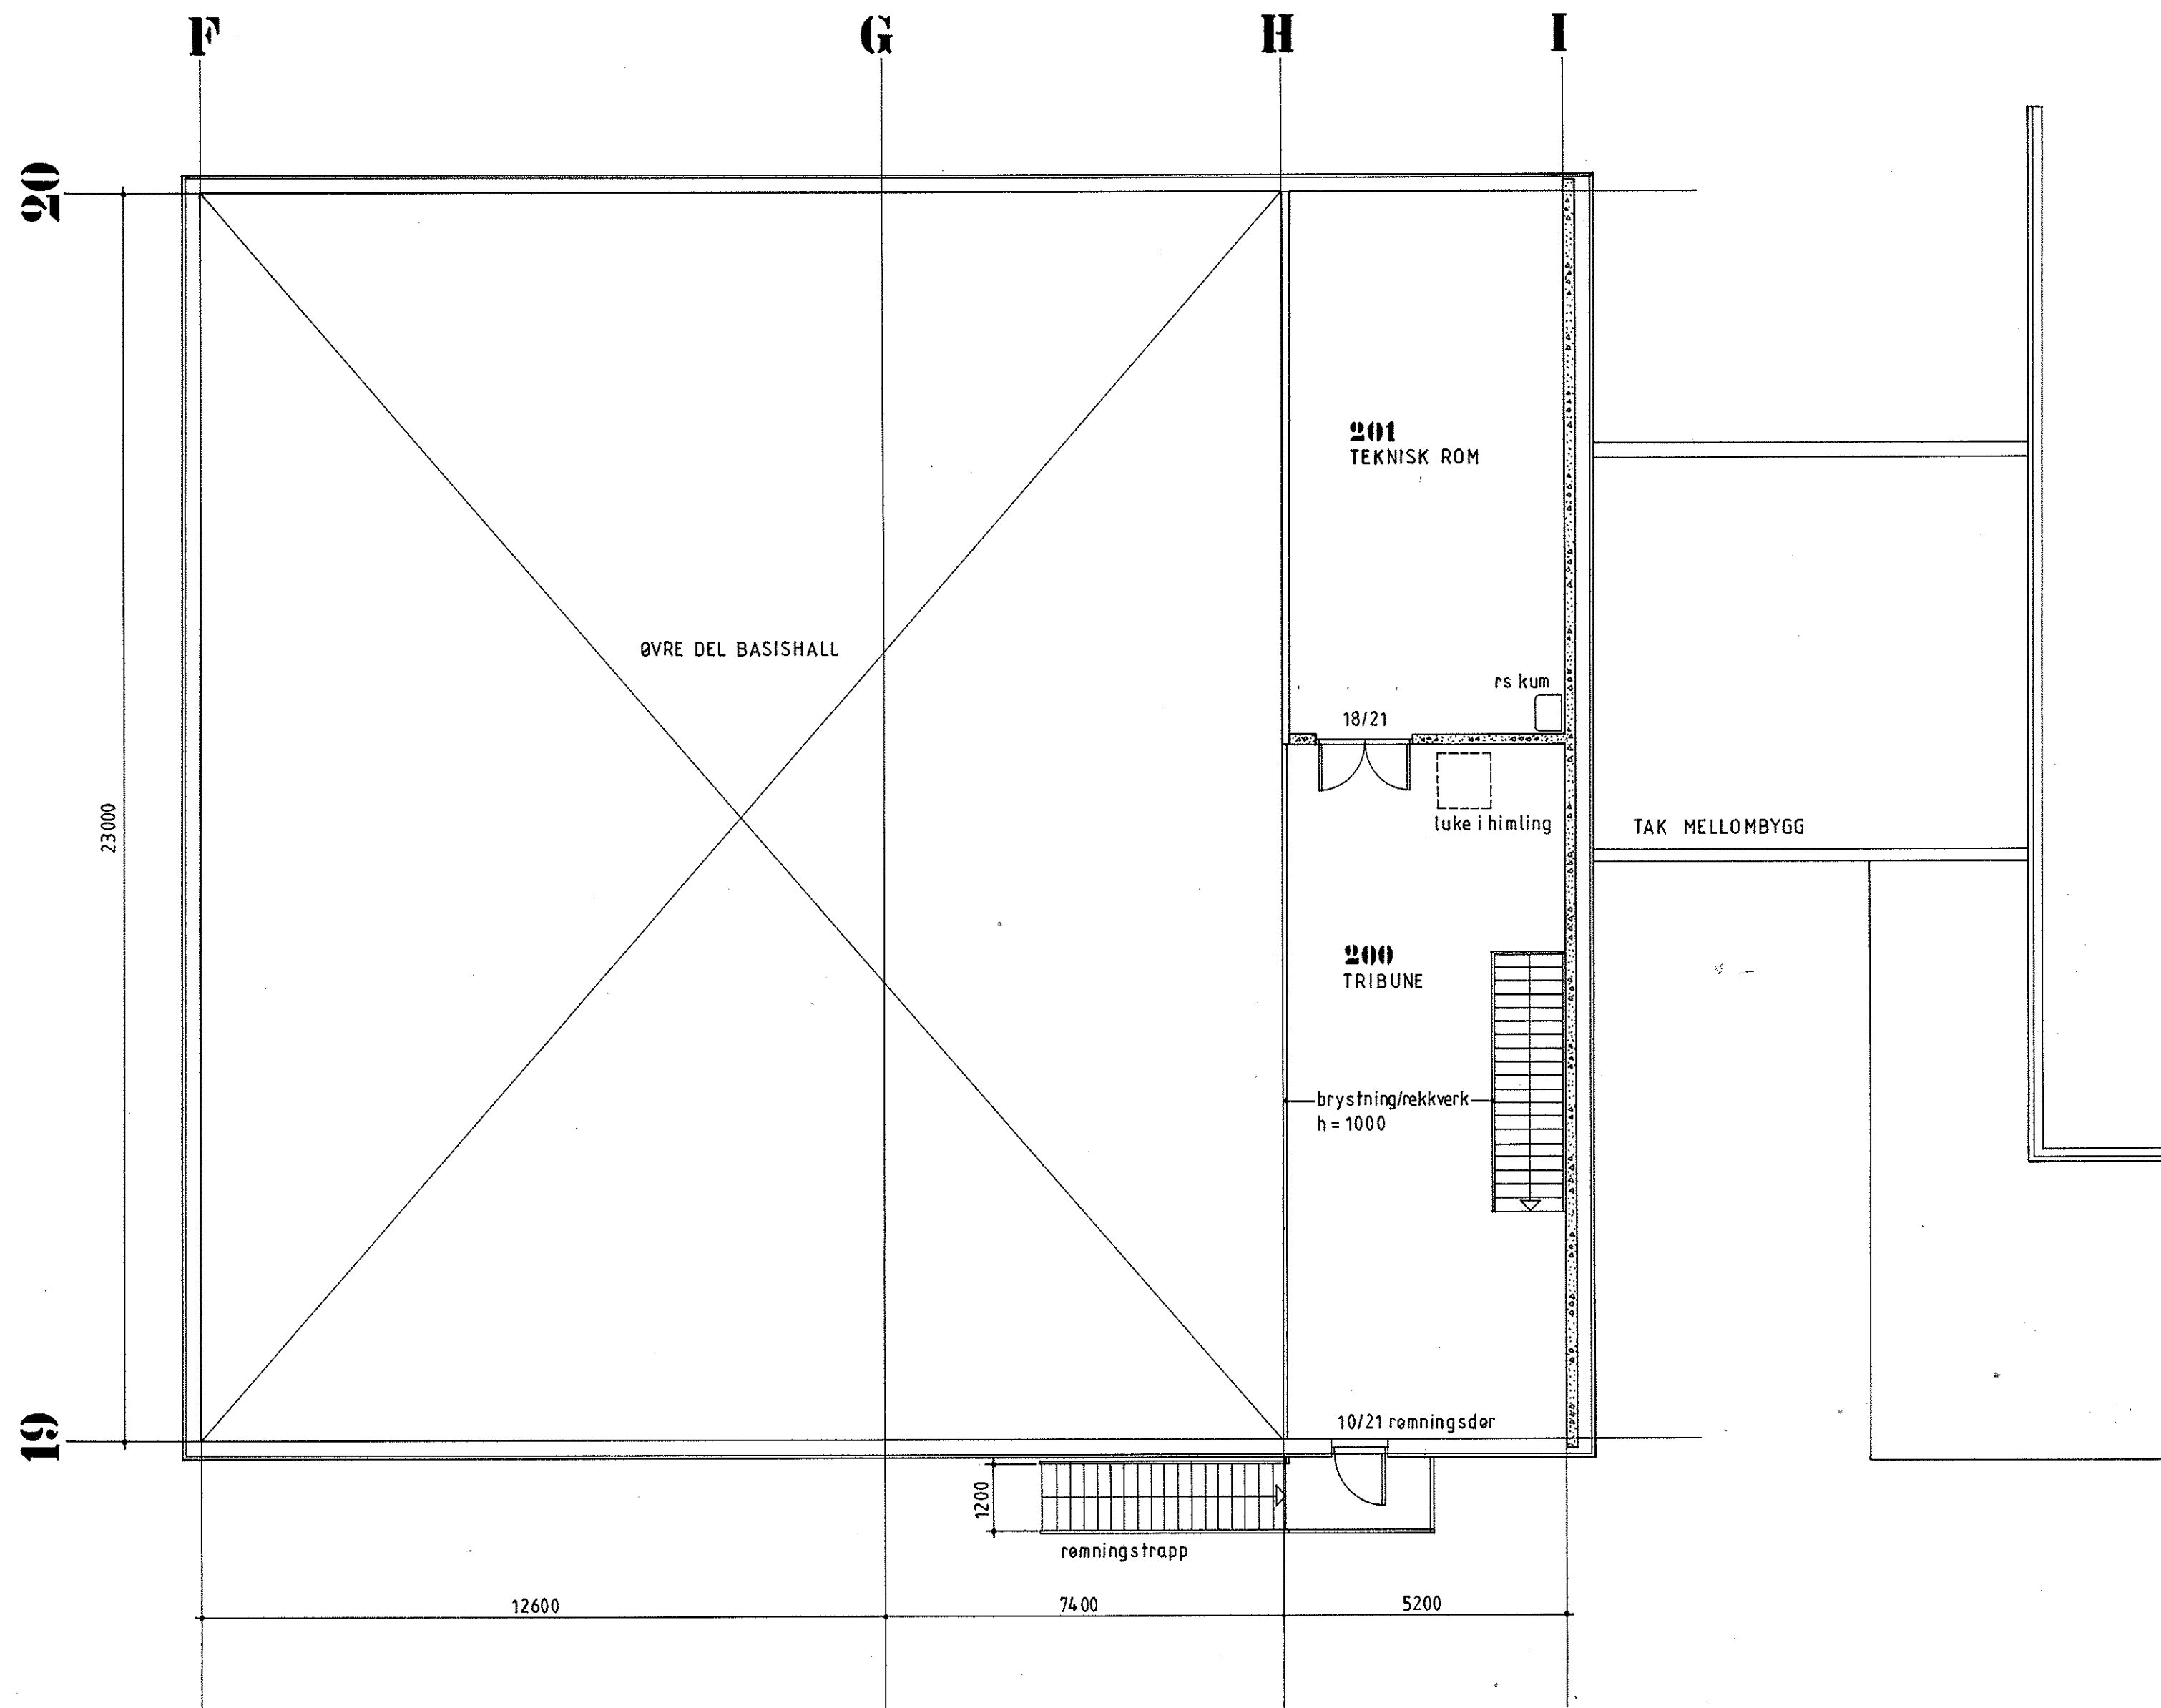

# Løtenhallen

GNR.204BNR.34

TILTAKSHAVER: LØTEN KOMMUNE

TILBYGG: BASISHALL

PLAN 2. ETASJE

MÅL.: 1:100

DATE: 26.10.09

TEGN. NR.:

**08**