


# LANDSKAPSPLAN

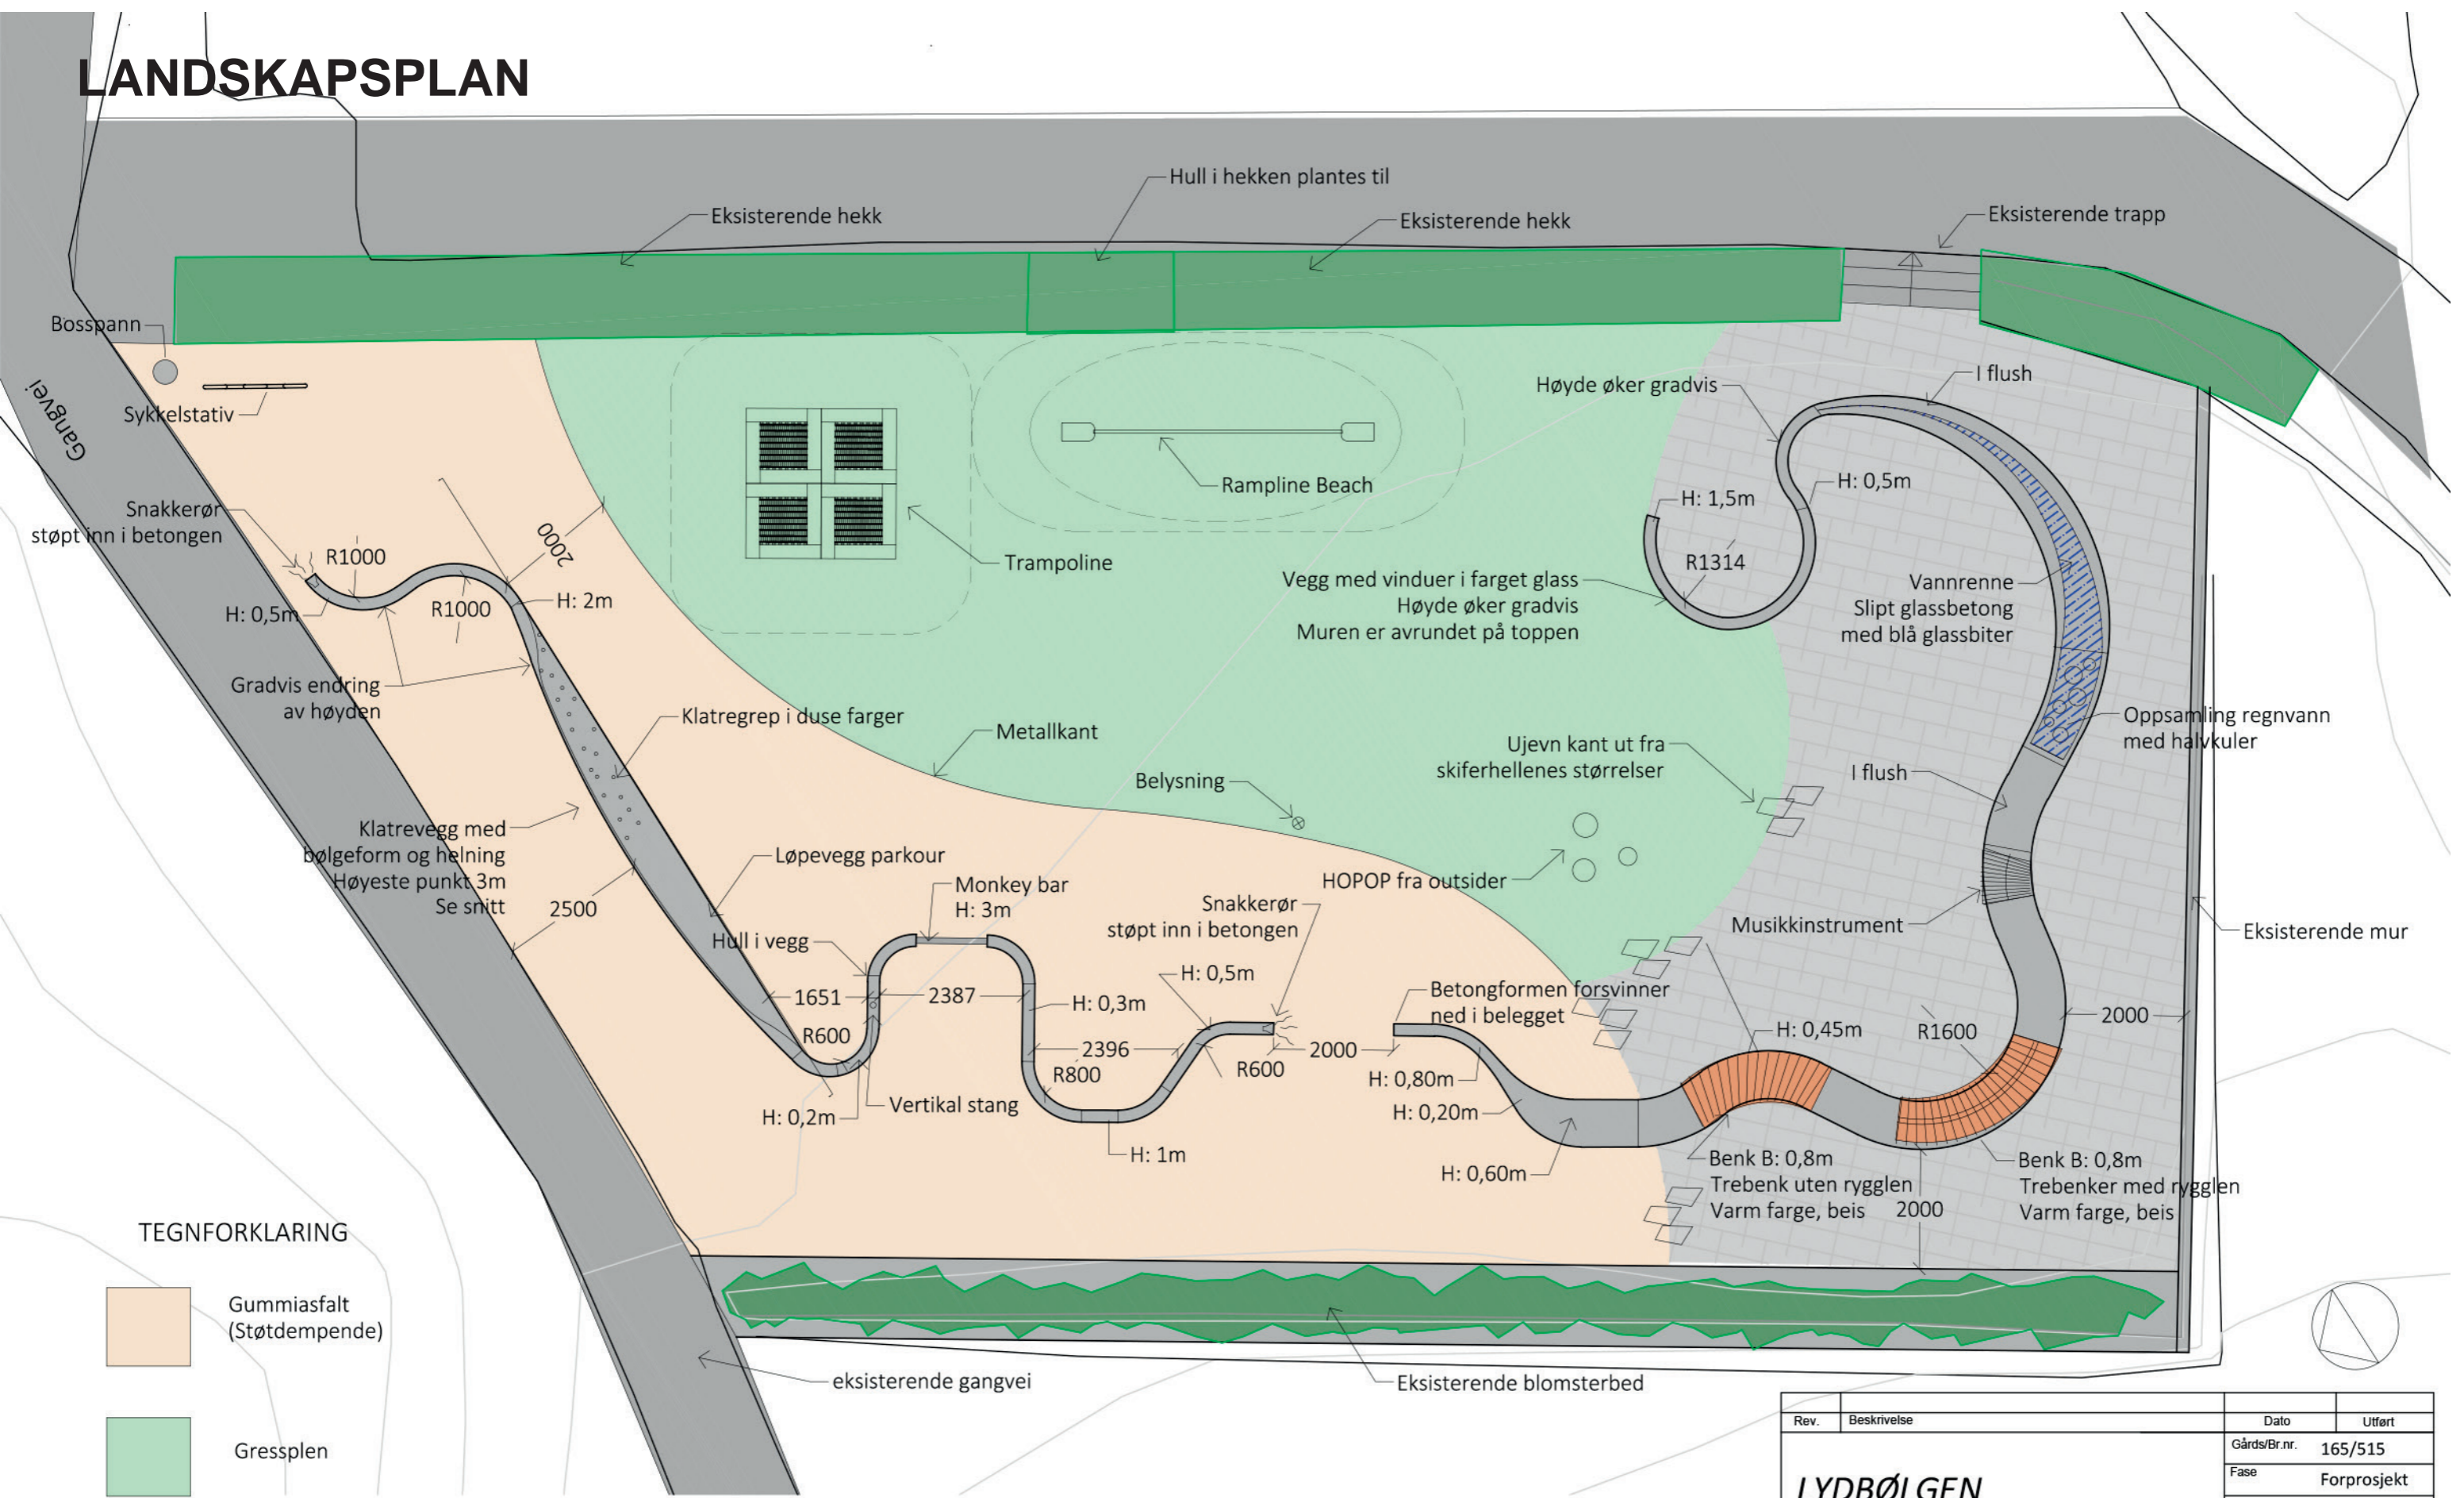

Rev.	Beskrivelse	Dato	Utført
	<b>LYDBØLGEN</b>	Gårds/Br.nr. 165/515	
	Landskapsplan	Fase Forprosjekt	
		Tegnet KBB	
		Kontroll	
		Dato 07.08.2017	
		Målestokk 1:100 (A3)	
		Tegningsnr.: 01	Revisjon
	<b>Bymiljøetaten</b>		

# PROGRAM OG UTFORMING

## DESIGNPRINSIPPER

Formen ønsker besøkende velkommen og leder de inn på plassen. Den er tydelig inspirert av bølgeformen.

Det er viktig å beholde et sammenhengende plenareal til soling og lek.

Eksisterende skiferheller skal bevares på deler av plassen. Det blir brukt færrest mulig ulike materialer og et rent design, der blant annet fallunderlaget skal ha nøytral farge og kantene ikke skal være synlige.


Plassen skal være tilrettelagt for universell utforming.

Det skal tas hensyn til solforhold der best mulig solforhold skal etterstrebes på plenareal og plassen generelt.

Overvann skal håndteres lokalt ved drenering i grunnen.

## DEKKER

- Gummi-asfalt: sandfarget
- Gress: ferdigplen
- Falldempende gressarmering (ringmatter): rundt trampolinene, rundt hoppesoppene og rundt sneglehuset
- Kant mellom gress og gummi: metallist
- Skifer: eksisterende på plassen i dag
- Kant av skifer følger skiferstrukturen

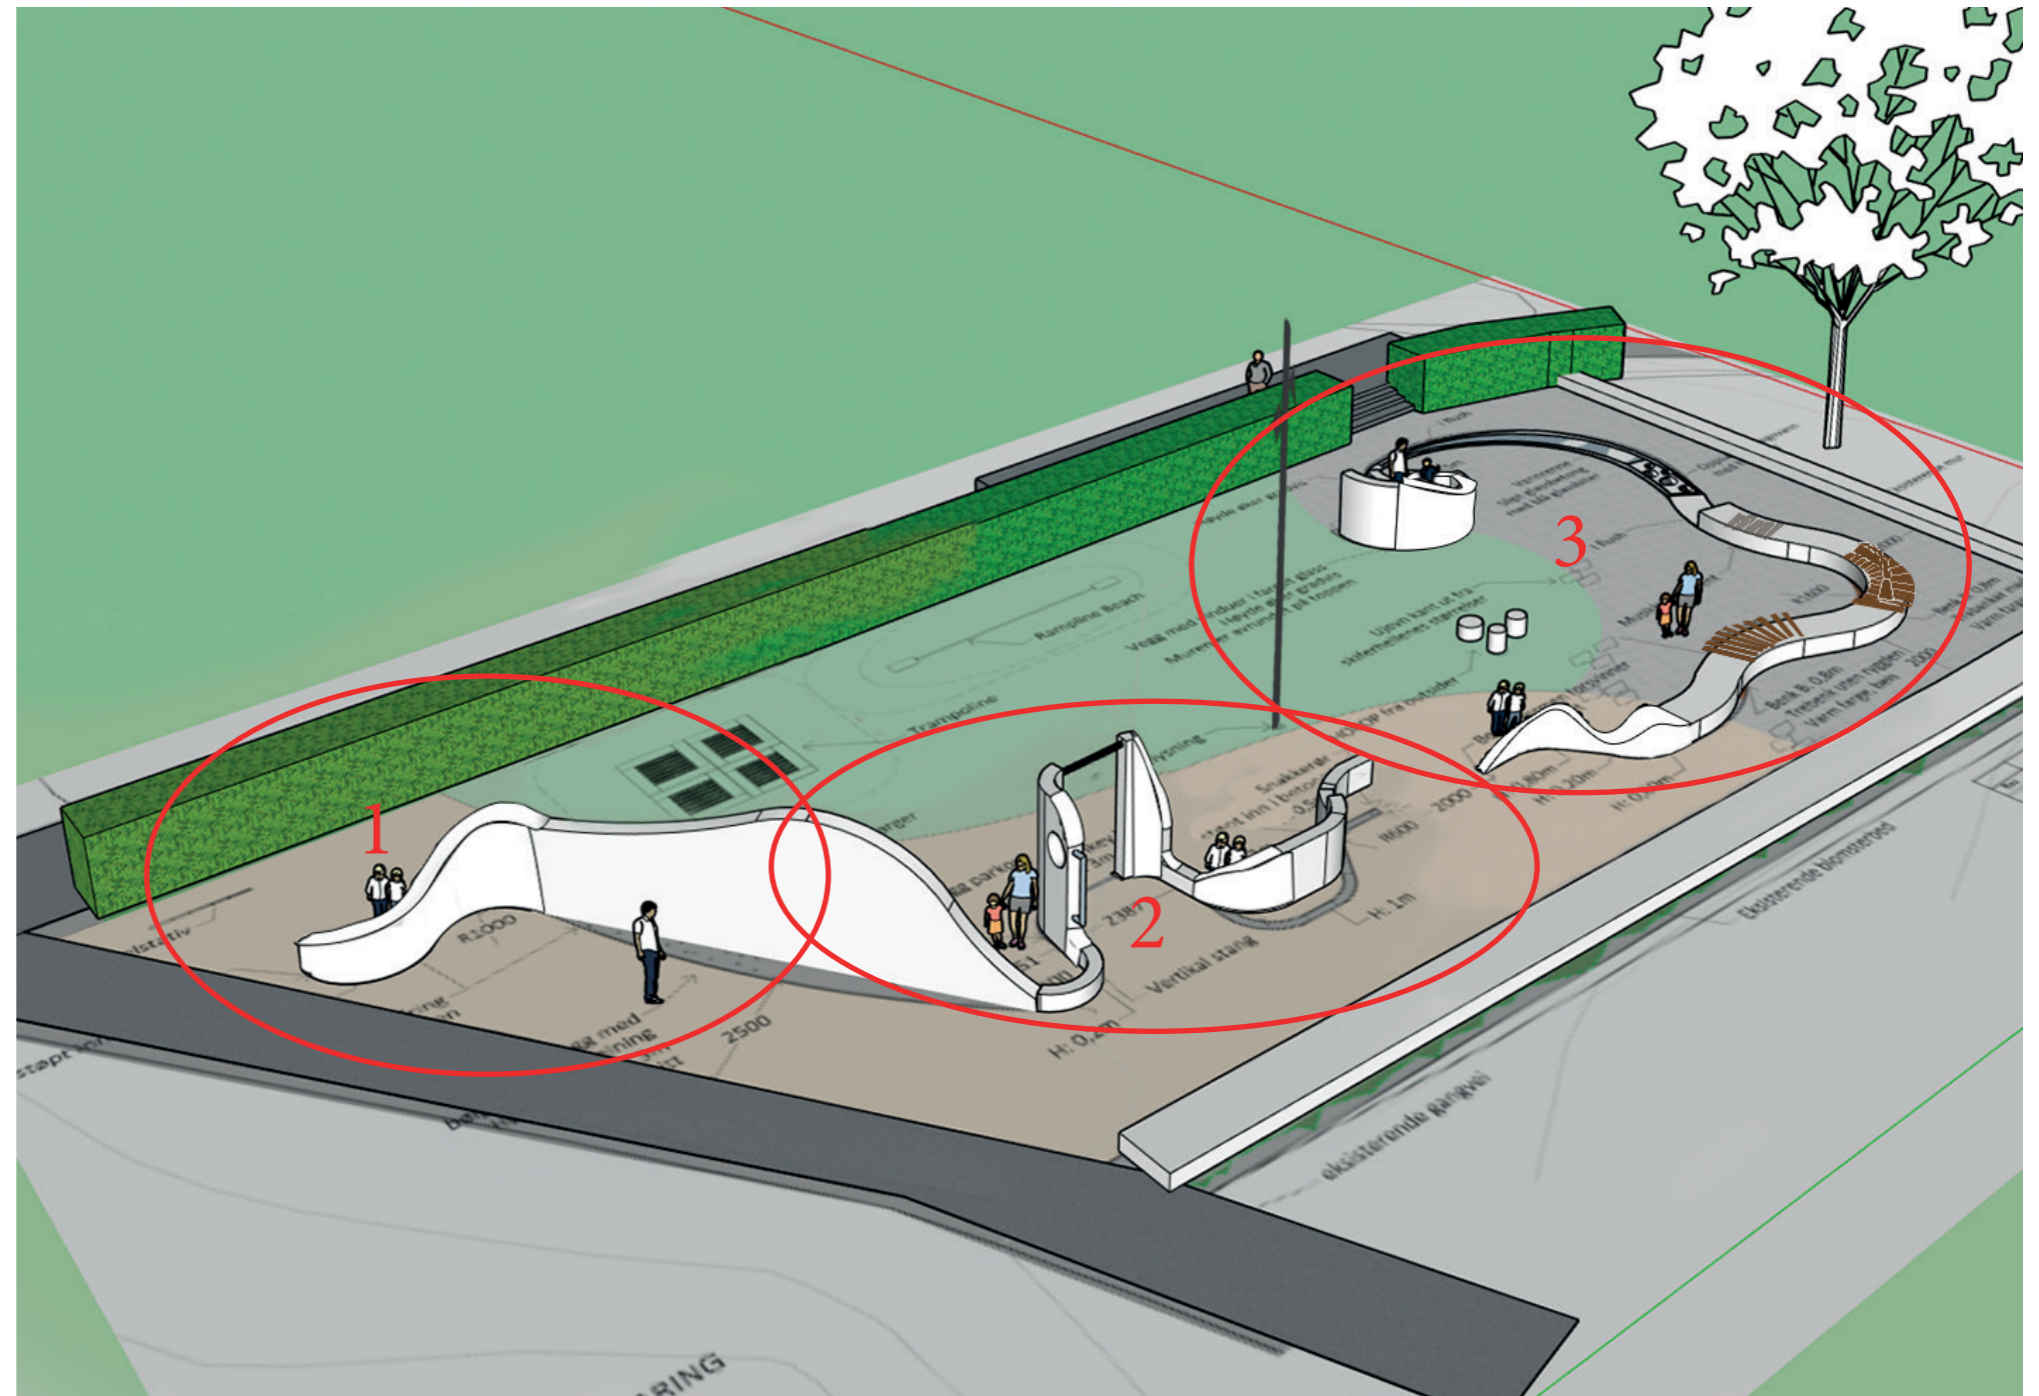

Veggen kan deles inn i tre soner: 1 Klatrevegg, 2 Parkour, 3 Benker, balanse og småbarnslek