



# Merkeplan for Standard flerbrukshall

Kultur- og kirkedepartementet har i samarbeid med de tradisjonelle hallidrettene laget en standard merkeplan for flerbrukshaller med minimumsstørrelse. Planen bygger på idrettens ønske om en tredeling av hallen. Som det kommer frem av planen er det ofte vanskelig å få oversikt over strekene i en hall som er merket opp for samtlige av de tradisjonelle innendørsidrettene. Omfanget av oppmerking må bygge på lokale behovsundersøkelser. Departementet stiller ingen krav til mengde oppmerking. Det må tas hensyn til fremtidig bruk av hallen ved nedsettning av fundamenter for volleyball, tennis og turn, selv om dette ikke er aktuelt når hallen bygges. Farge på oppmerkingen skal avvike klart fra gulvfarge og forøvrig følge nordisk fargenorm i størst mulig grad (vist på planen). Dette kravet gjelder ikke for spesialhaller. Training basket og minihåndball bør ha avvikende oppmerking; enten med smalere linjer (3 cm) og/eller med avvikende farge (f.eks. brun eller grønn). Håndball skal ha feste punkt på baksiden av målstøpe. I tillegg må målene sikres mot velling, enten ved ytterligere gulvfester ved bakre støpbe eller ved veggfester. Dette gjelder også for minimal. For ytterligere detaljer henvises til *Målbok for idrettsanlegg* og til særforbundenes nettsider.

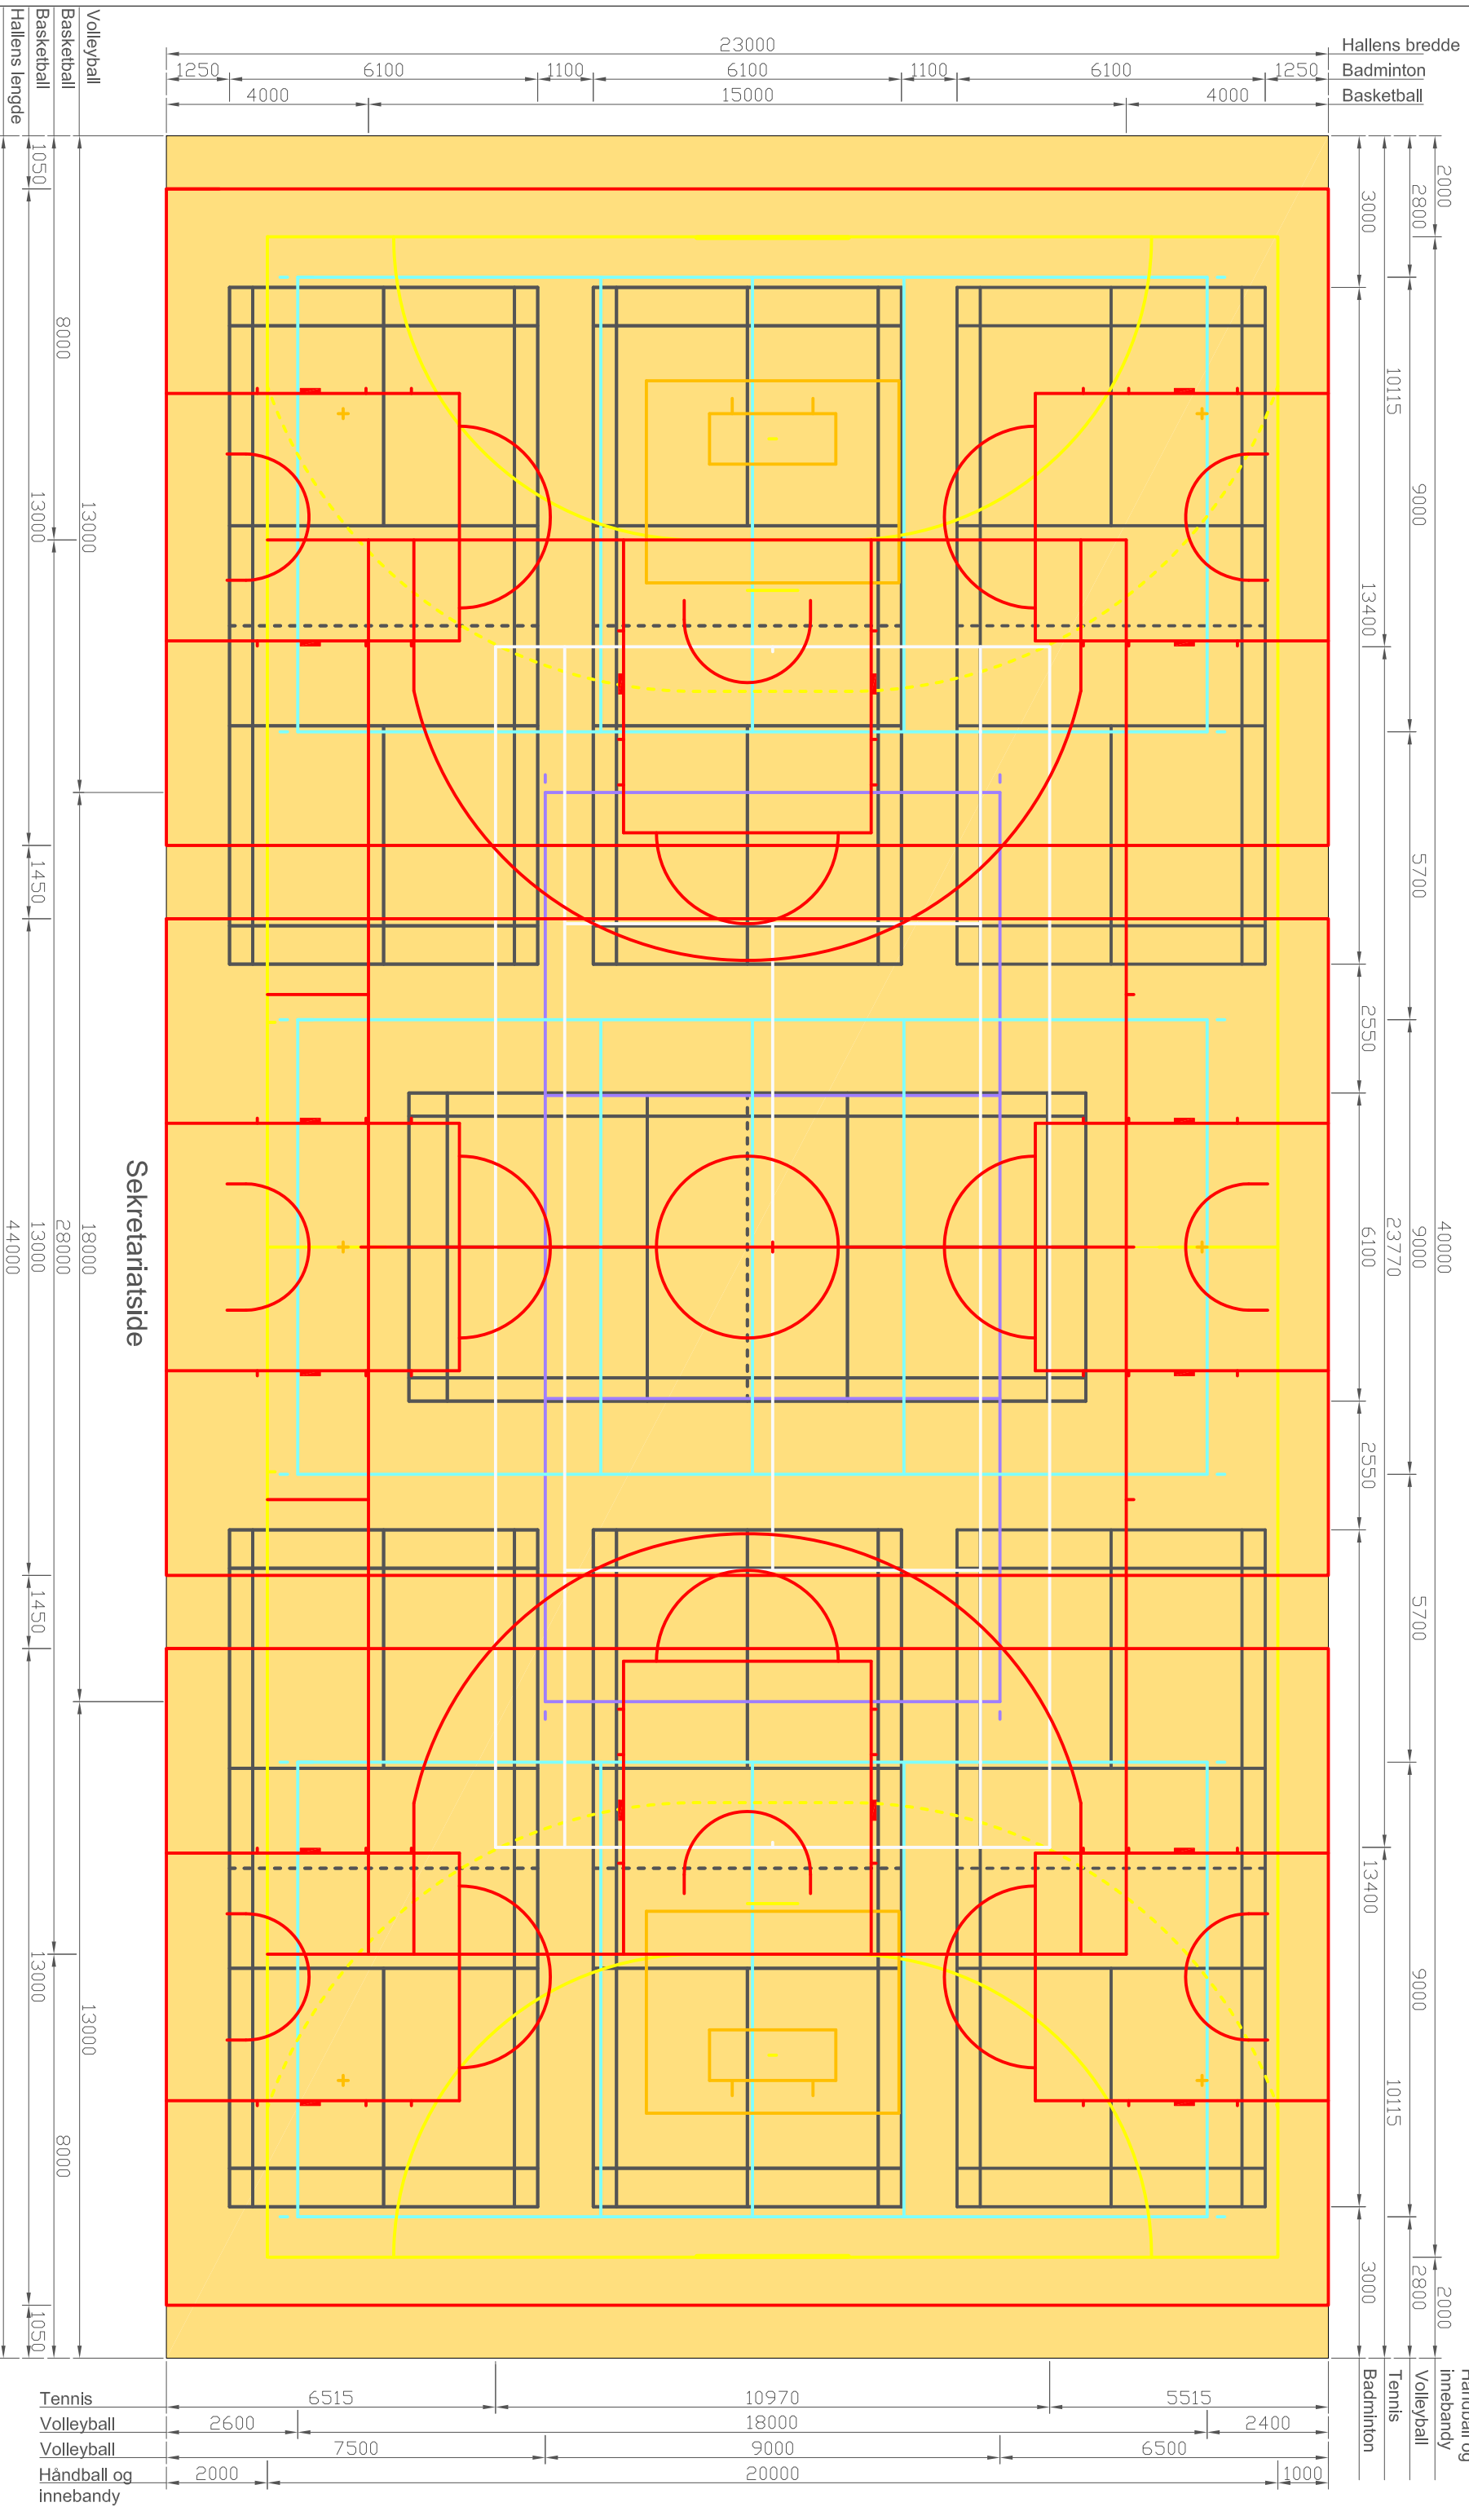

# Merkeplan for Standard idrettshall

Kulturredementet har i samarbeid med de tradisjonelle hallidrettene laget en standard merkeplan for idrettshaller. Planen bygger på idrettens ønske om en tredeling av hallen. Som det kommer frem av planen er det ofte vanskelig å få oversikt over strekene i en hall som er merket opp for samtlige av de tradisjonelle innendørsidrettene. Omfanget av oppmerking må bygge på lokale behovsundersøkelser. Departementet stiller ingen krav til mengde oppmerking. Det må tas hensyn til fremtidig bruk av hallen ved nedsetting av fundamenter for volleyball, tennis og turn, selv om dette ikke er aktuelt når hallen bygges. Farge på oppmerkingen skal avvike klart fra gulvfarge og forøvrig i størst mulig grad følge fargene som er vist på planen. Dette kravet gjelder ikke for spesialhaller. Trening basket og minihåndball bør ha avvikende oppmerking; enten med smalere linjer (3 cm) og/eller med avvikende farge (f.eks. brun eller grønn). Håndballmål skal ha festepunkt på baksiden av målstolpe. I tillegg må målene sikres mot velling, enten ved ytterligere gulvsteder ved bakre stolpe eller ved veggfester. Dette gjelder også for minimal. For ytterligere detaljer henvises til *Målbok for Idrettsanlegg* og til særforbundenes nettsider.

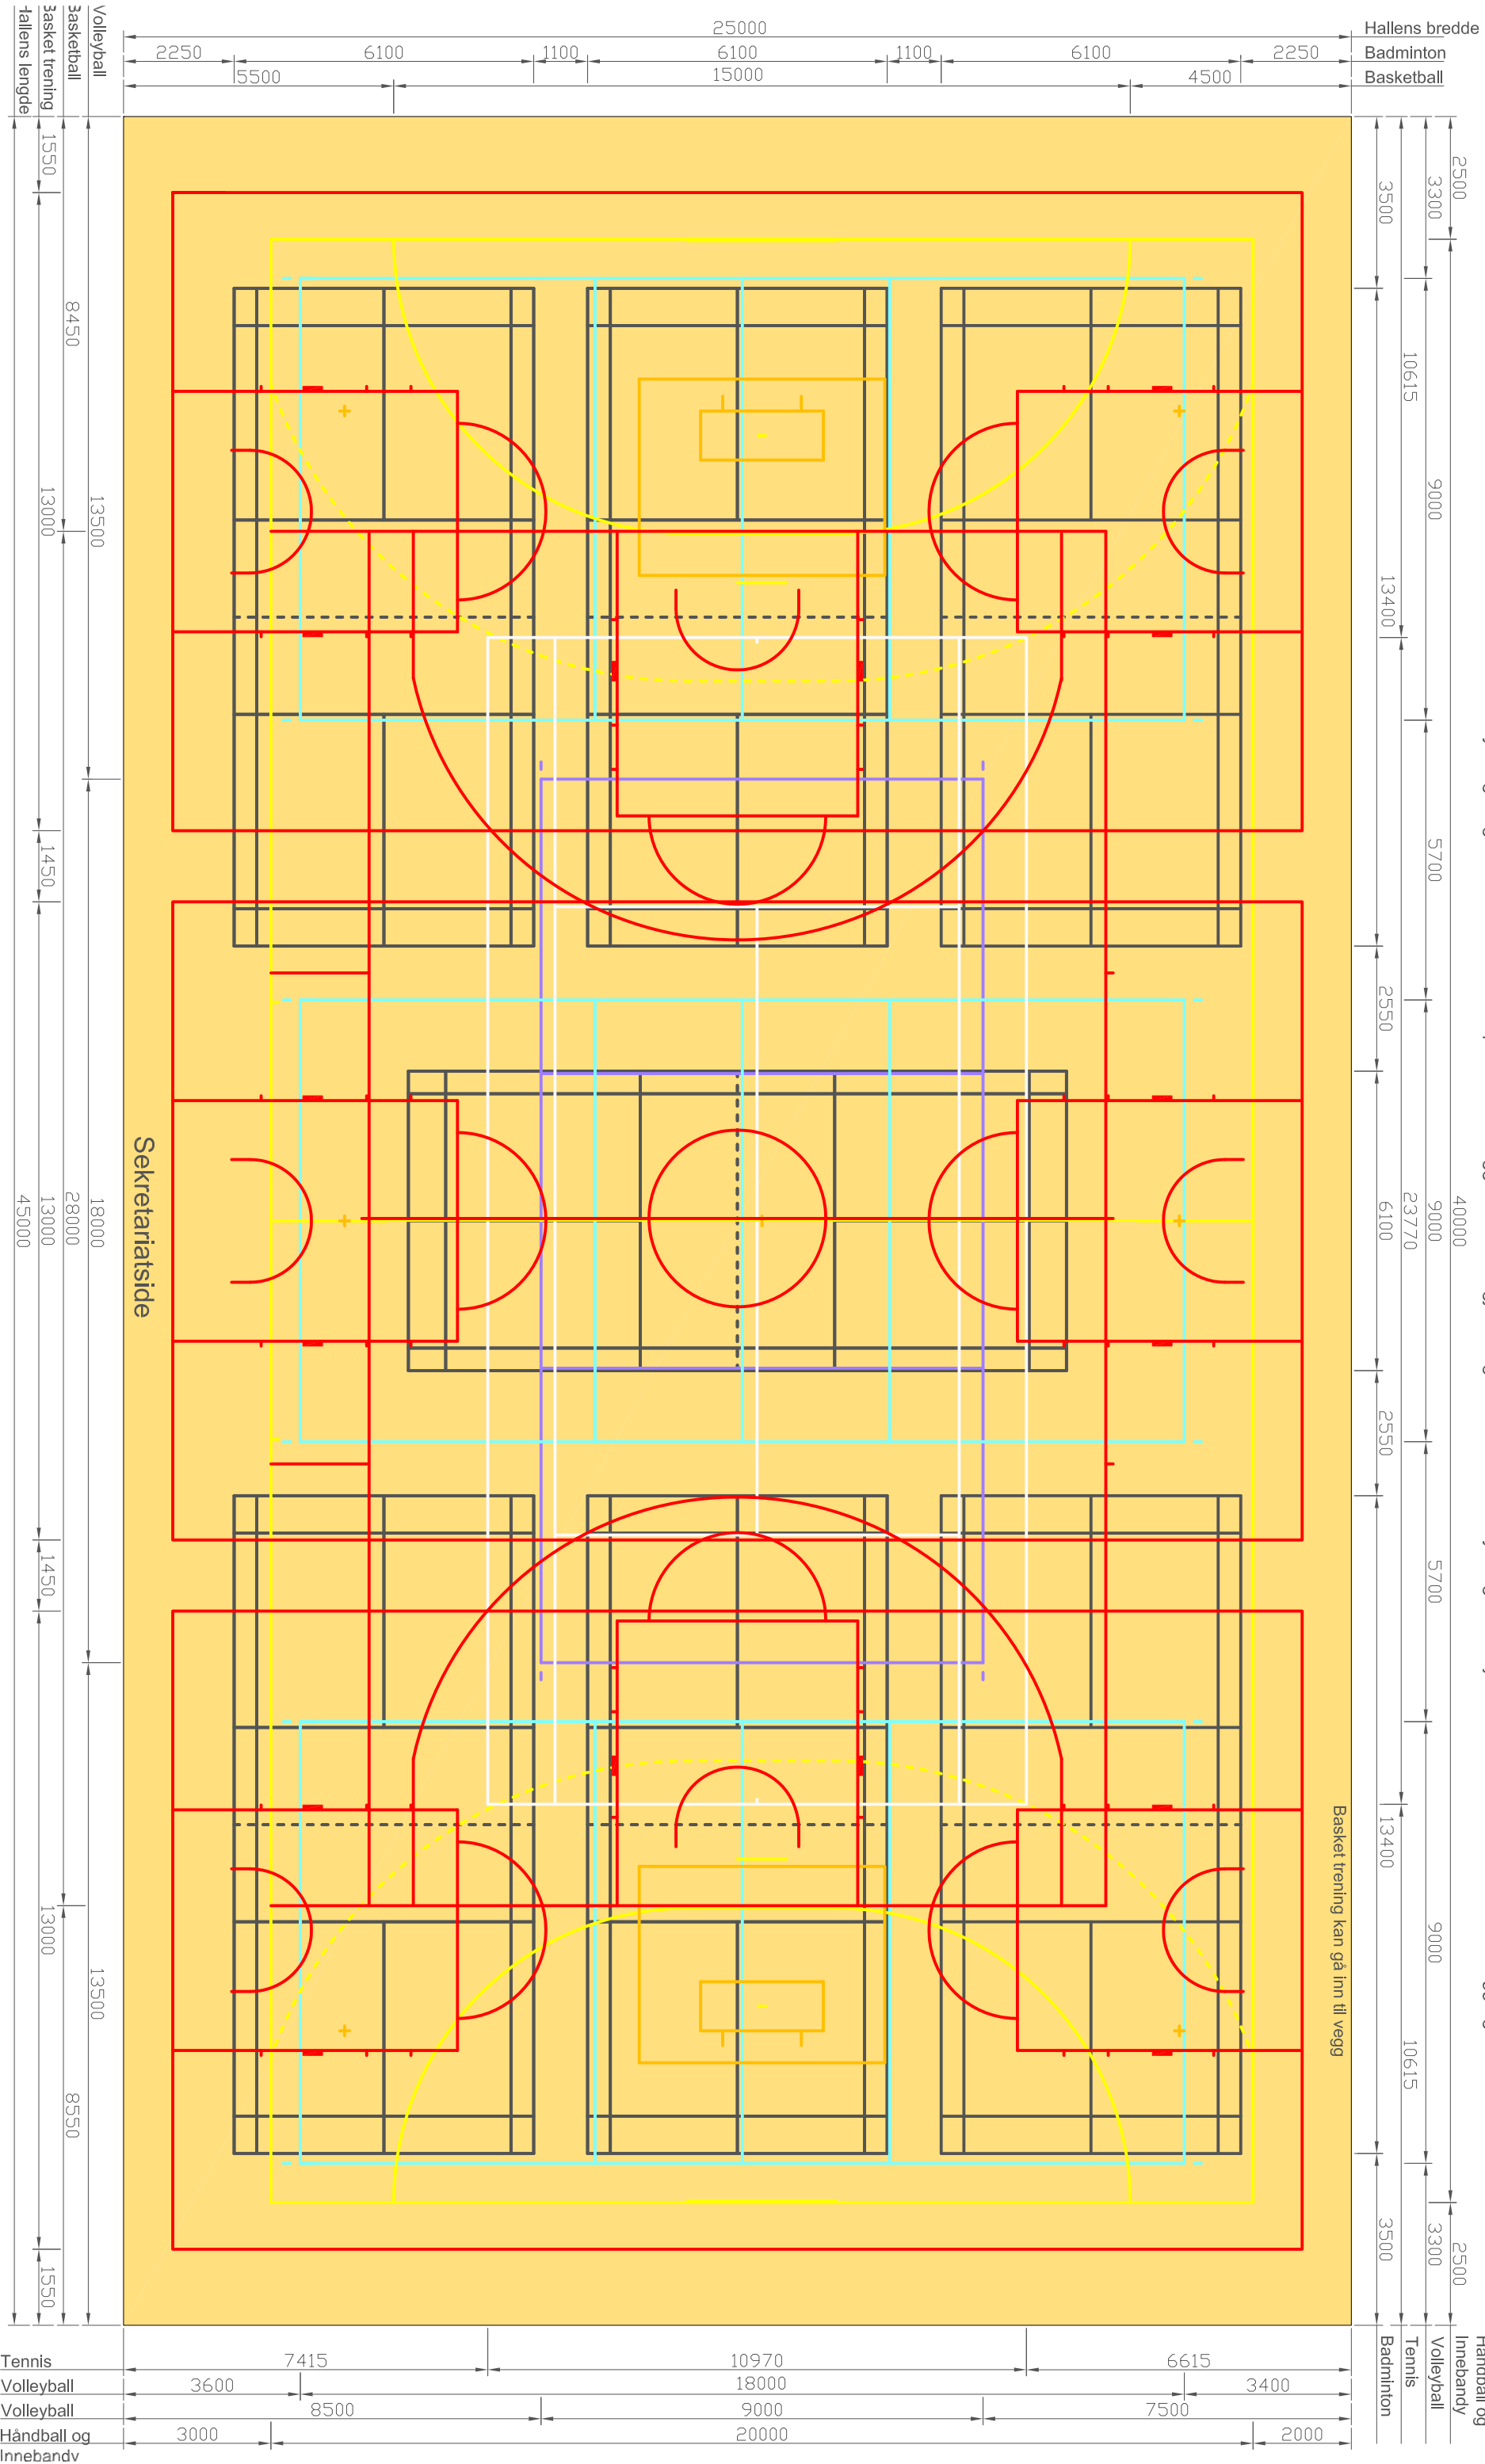

Tennis  
Volleyball  
Volleyball  
Håndball og  
Innebandy

3600 7415 10970 6615  
18000 18000 3400  
9000 7500  
20000 2000

Håndball og  
Innebandy  
Volleyball  
Tennis  
Badminton