



Notater:

Koordinator akselrys i hjemner av bygg:

A11: y= 594086,0873 x= 6634659,7883
 A11: y= 594119,06 x= 6634644,3604
 C11: y= 594063,1077 x= 6634686,1196
 C11: y= 594086,0804 x= 6634630,6916

Time

SITUASJONSPLAN

Tegningsnr. A-1.03 Rev.

Rev. Dato Revisjonen gjelder Laget Kont.

Rev.	Dato	Revisjonen gjelder	Laget	Kont.
A	15.11.12	Lagt inn desimaler i koordinater akselrys	TBE	TBE
A	07.08.12	Foreløpig arbeidstegning	TBE	TBE
A	04.03.11	ANBUDESTEGNING	TBE	TBE

Tiltakshaver: Nesodden Tennisklubb
 Prosjekt: 1450 Nesoddtangen
 Konsulent: Arkitekter AS
 Entreprenør:

Titel: NESODDEN TENNISKLUBB - HALL

Prosjektadresse: Berger, 1450 Nesoddtangen


Arkitekter AS
 Gnr. / Biv. 2/1257
 Seksjon nr. / festnr. -

SITUASJONSPLAN

Tegningstype	Måsstokk vt ankomst	Tegner / kontrollert	Dato utstedt
Arbeidstegning	1:100	A1 TBE TBE	04.03.11

Oppdragsnr.	Flag	Tegningsnr.	Rev.
200-05	ARK	A-1.03	-

foreløpig 26.11.12

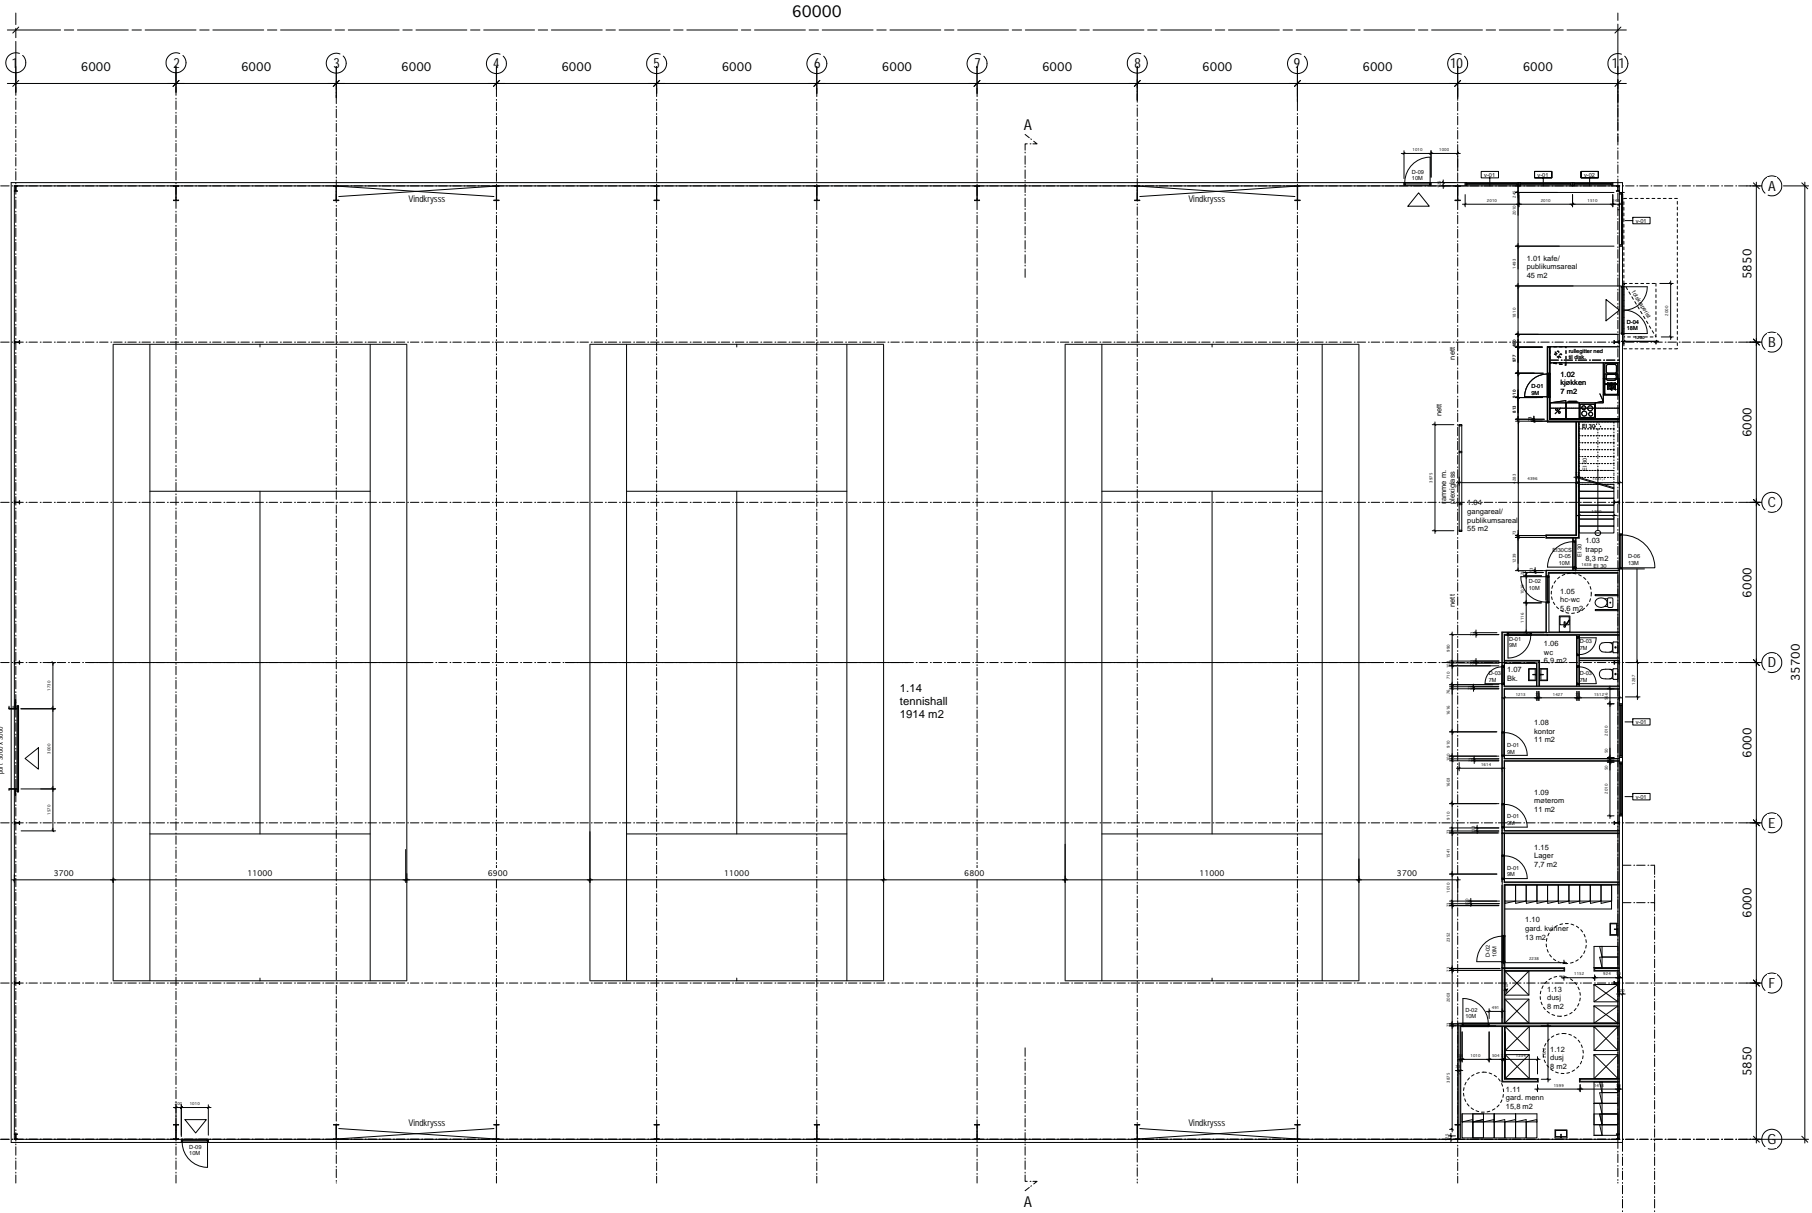

Notater:

Titel: PLAN 1.ETG.
 Tegning: A-1.01

Rev.	Dato	Revisjon/gjelder	Lagt	Kont.
15.02.13		Justert plassering banner	TBE	TBE
E	30.11.12	Arbeidstegning	TBE	TBE
D	17.08.12	Fjernet vinduer i akse 1	TBE	TBE
C	07.08.12	Foreløpig arbeidstegning	TBE	TBE
B	17.03.11	Rettet ramningstrapp/romnr / dører etc.	TBE	TBE
A	03.03.11	Lagt inn plass for løfteplattform	TBE	TBE
	02.03.11	ANBLIDSTEGNING	TBE	TBE


Tiltakshaver: _____ Konsulent: _____ Entreprenør: _____

Nesodden Tennisklubb
 PB 49
 1450 Nesoddangen

Titel: NESODDEN TENNISKLUBB - HALL

studioarkitekter AS <small>Oslo: 063 555 555 Arhus: 093 555 555 Fax: 02 55 52 75</small>	Prosjektadresse	Kjartan Veldes vei, 1450 Nesoddangen
	Off. fag	Saksjefnr. / Notat:
	21257	
	Titel: PLAN 1.ETG.	

Tegningstype	Målestokk v/ arkform	Tegnet / kontrollert	Dato utsendt
Arbeidstegning	1:100 A1	TBE TBE	02.03.11
Oppdragsgiver	Fag	Tegningsnr.	Rev.
200-05	ARK	A-1.01	E

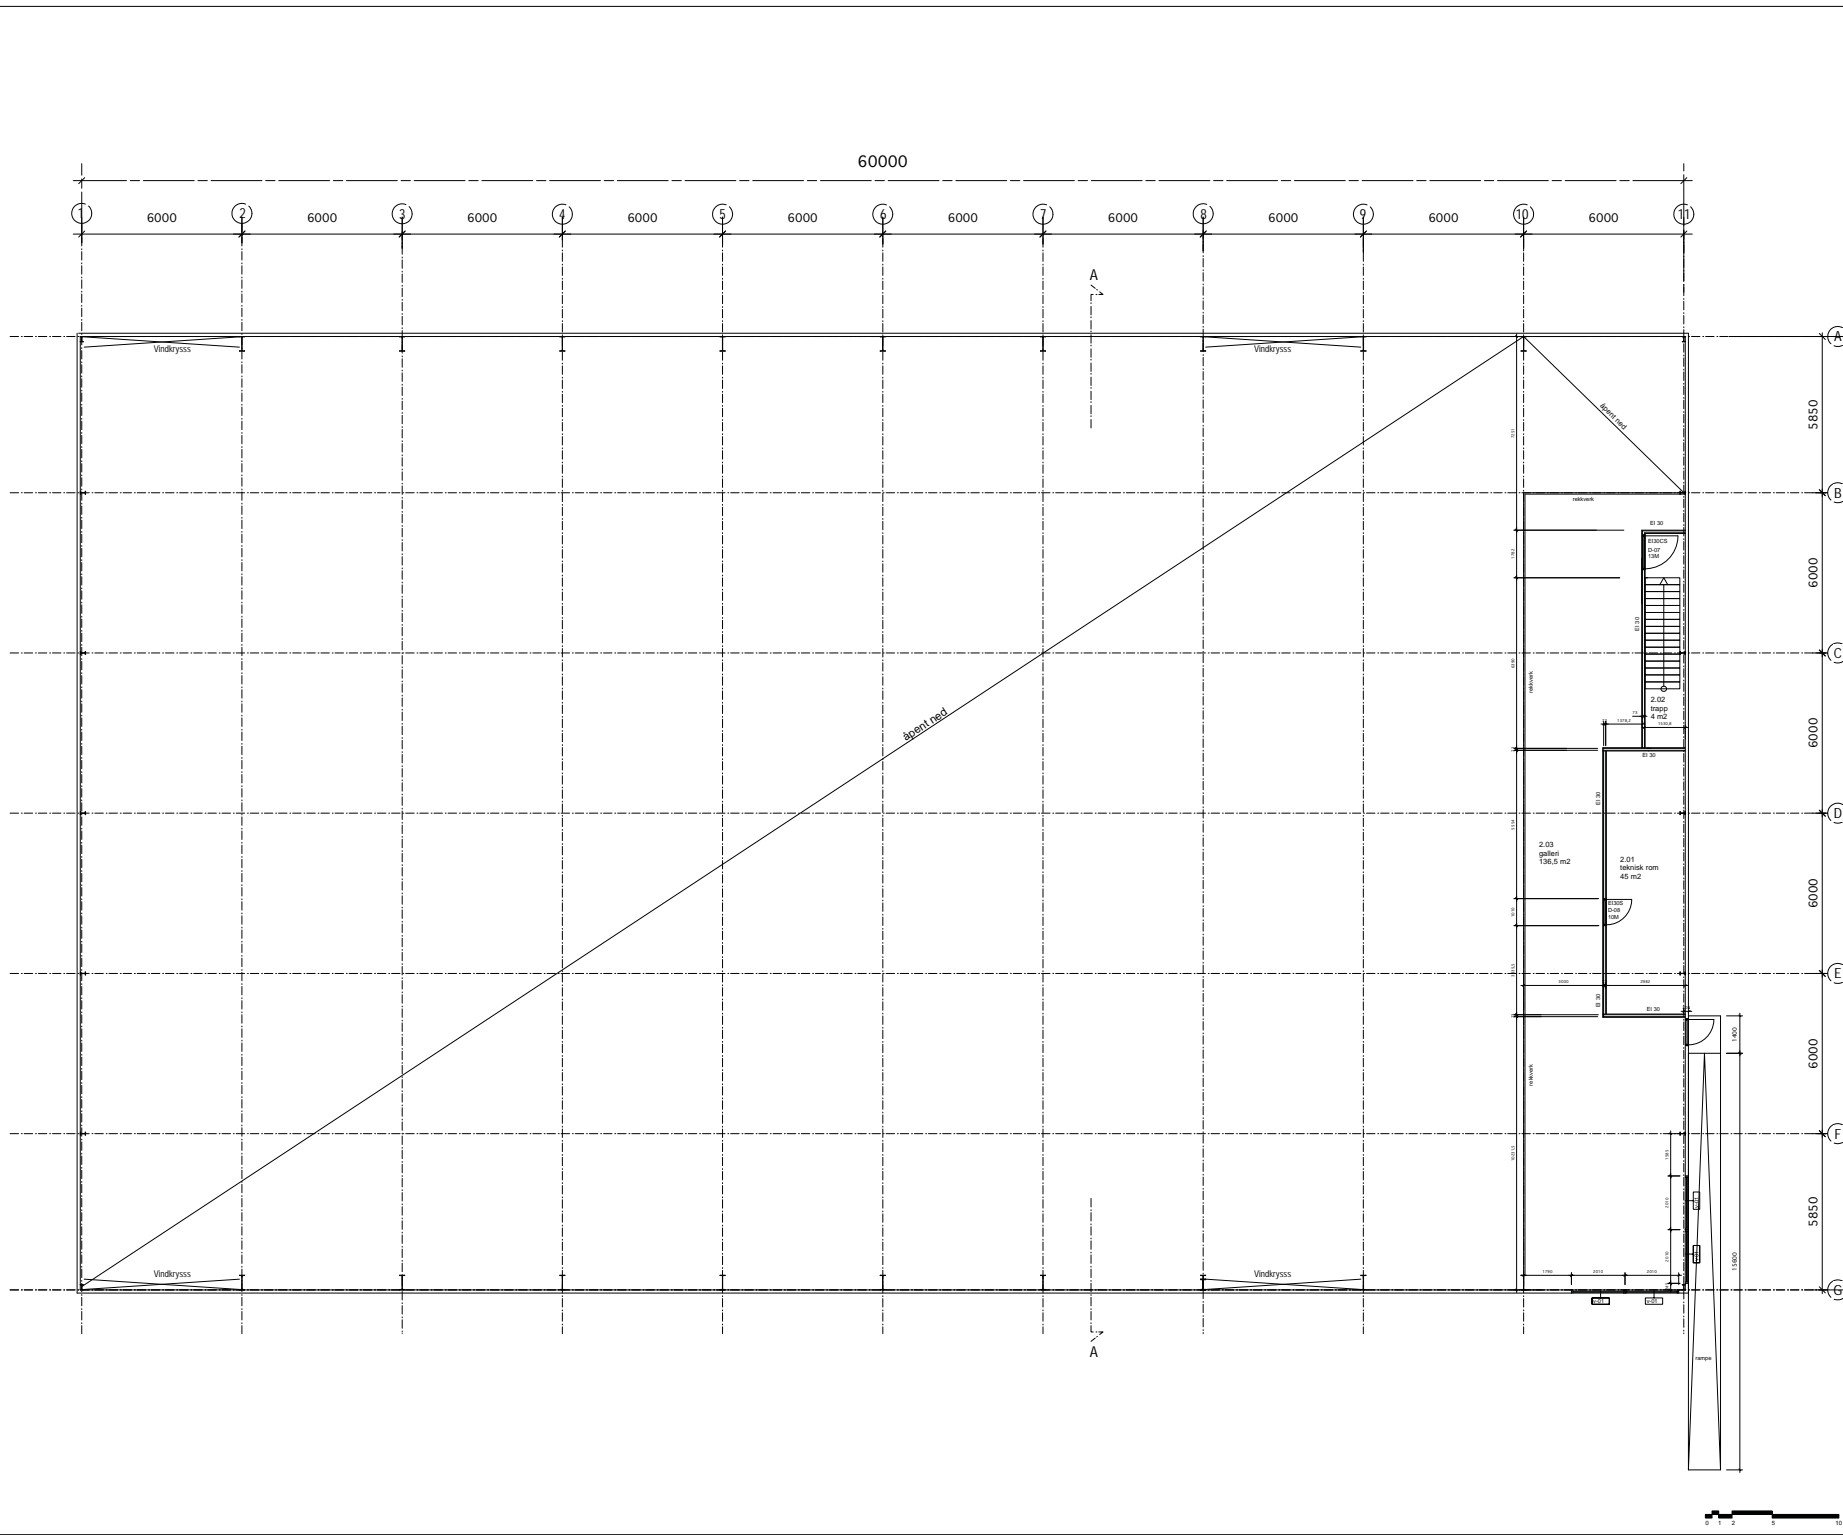

Notater:

Tittel: PLAN MEZZANIN ETG.
 Tegningen: A-1.02 Rev: D

Rev.	Dato	Revisjonen gjelder	Laget	Kont.
02.03.11		ANBUDESTEGNING	TBE	TBE
03.03.11		Lagt inn plass for løfteplattform	TBE	TBE
07.05.12		Foreløpig arbeidstegning	TBE	TBE
17.03.11		Endret dører, romsavgrensing	TBE	TBE
30.11.12		Arbeidstegning	TBE	TBE


Tiltakshaver: Nesodden Tennisklubb
 PB 49
 1450 Nesoddtangen

Konsulent: **studioarkitektur AS**
 Prospektadresse: Kjartan Veldes vei, 1450 Nesoddtangen
 Dir. / Bnr.: 2/1257
 Saksnr.: /

Tittel: PLAN MEZZANIN ETG.

Tegningstype	Målestokk v/ arkformål	Tegnet / kontrollert	Dato utarbeid
Arbeidstegning	1:100	AT	TBE
Oppdragsnr.	Fas	Tegningsnr.	Rev.
200-05	ARK	A-1.02	D

Notater:

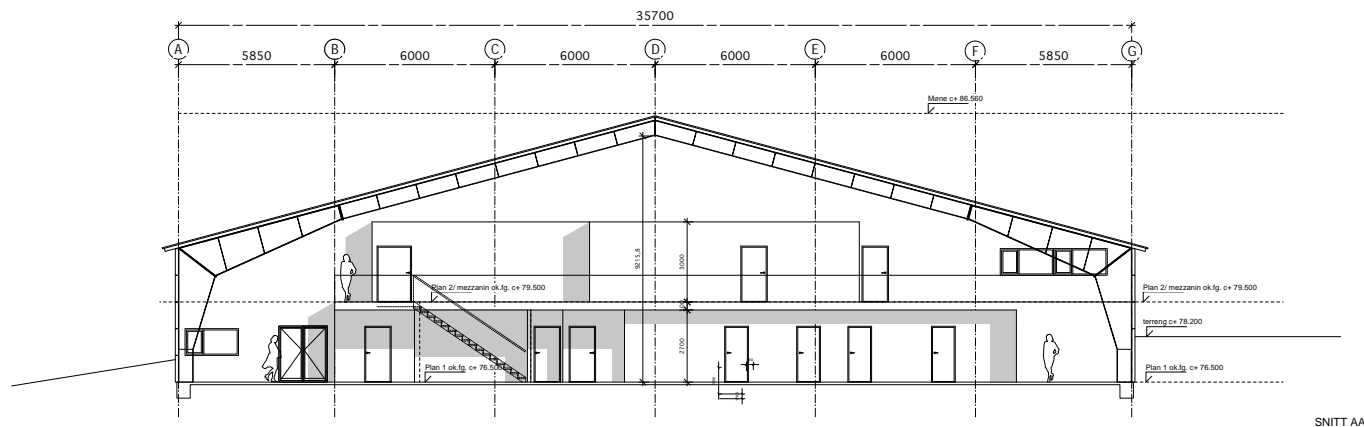

NEI SE RIB TEGNINGER FOR STÅLKONSTRUKSJONER OG FUNDAMENT

Titel SNITT AA		Rev.
Tegningnr. A-2.01		E

⊗			

E	30.11.12	Arbeidstegning	TBE	TBE
D	07.08.12	Foreløpig arbeidstegning	TBE	TBE
C	21.03.11	Rettet monshegde	TBE	TBE
B	17.03.11	Endret høyde u tak / lager/ teknisk rom 4000 mm	TBE	TBE
A	17.03.11	Justert tegning for varelevering i fase 1	TBE	TBE
	03.03.11	ANBUDESTEGNING	TBE	TBE

Rev.:	Dato	Revisjonen gjelder	Lagret	Kont.
Tiltakshaver:		Konsulent:	Entreprenør:	

Nesodden Tennisklubb
PB 49
1450 Nesoddtangen

Tilak NESODDEN TENNISKLUBB - HALL		Prosjektadresse Kjeller Væddes vei, 1450 Nesoddtangen	
 Org.nr. 983 555 850 ANSØKERSNUMMER (024) Vei. 22 99 22 70 Tlf. 22 99 22 70	Dir. / Bnr.	Seksjonnr. / Aksenr.	
	2/1257	-	
Titel SNITT AA		-	





Tegningstype	Målestokk v/ arkform	Tegnet / kontrollert	Dato utstedt
Arbeidstegning	1:100 A1	TBE TBE	23.02.11
Oppdragsnr.	Fag	Tegningnr.	Rev.
200-05	ARK	A-2.01	E



Notater:

FARGER:

TAK: RAL 7024 (graphit grey)
 VEGG: RAL 9007 (aluminium grey)
 BESLAG: RAL 7024 (graphit grey)
 DØRER/VINDUER: RAL 7024 (graphit grey)

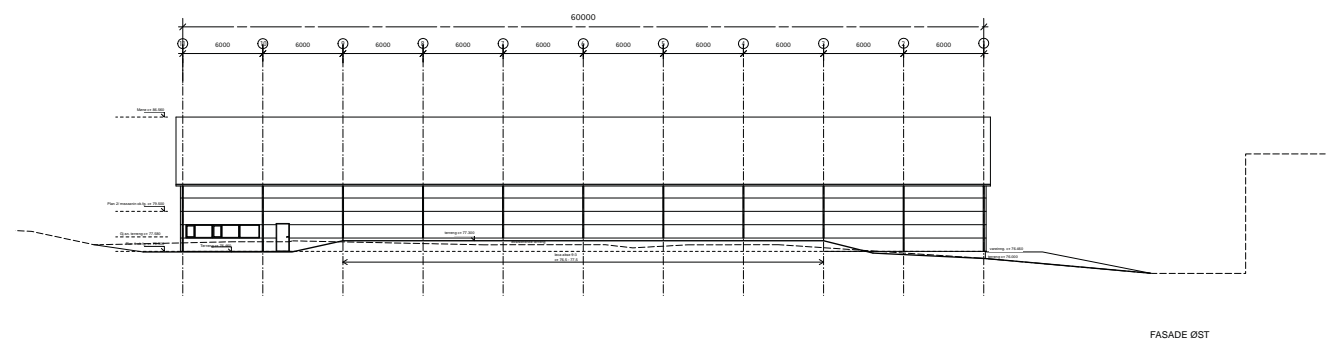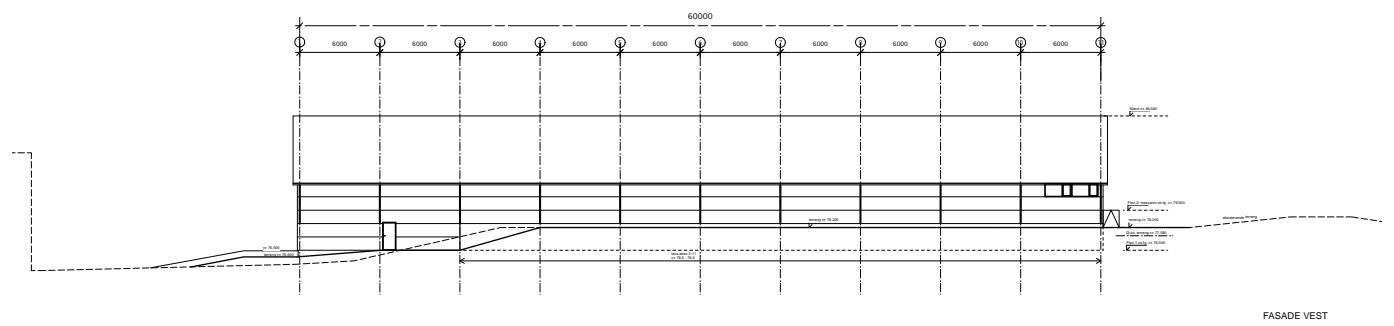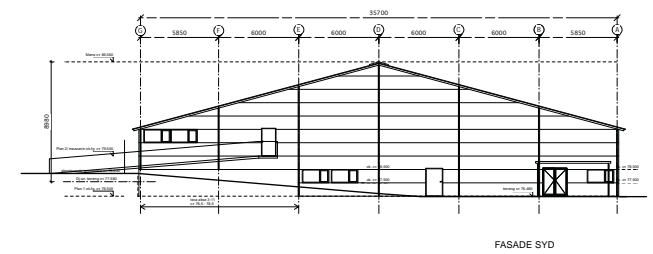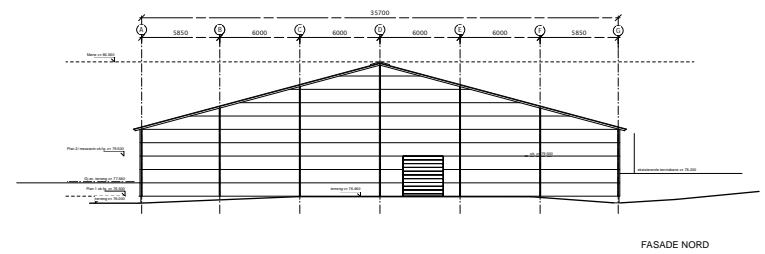

Titel		Rev.
FASADER		E
Tegningnr.		
A-3.01		



E	30.11.12	Arbeidstegning	TBE	TBE
D	17.08.12	Fjernet vinduer i fasade nord, akse 1	TBE	TBE
C	07.08.12	Foreløpig arbeidstegning, fjernet takvinduer	TBE	TBE
B	21.03.11	Rettet mansjetthøyde	TBE	TBE
A	17.03.11	Lagt inn retningsrider i fasade syd	TBE	TBE
	04.03.11	ANBUDESTEGNING	TBE	TBE
Rev.	Date	Revisjon/gjelder	Lagt	Kom.

Tilskashaver: Nesodden Tennisklubb
 PB 40
 1450 Nesoddangen

Titel			
NESODDEN TENNISKLUBB - HALL			
Prosjektadresse		Berger, 1450 Nesoddangen	
Gnr./Bnr.		2/1257	
Saksjonesnr./Aesnr.			
Titel			
FASADER			
Oppr. nr. 003 025 031			
Arbeidsnummer, pros. 1			
21.01.2011			
Nr. 22 00 02 02			
Dato 20.09.2012			
Tegningstype	Målestokk v/ arkformat	Tegnet / kontrollert	Dato utstedt
Arbeidstegning	1:200 A1	TBE TBE	04.03.11
Oppdragsgiver	Fag	Tegningsnr.	Rev.
200-05	ARK	A-3.01	E

