



Typisk Snitt

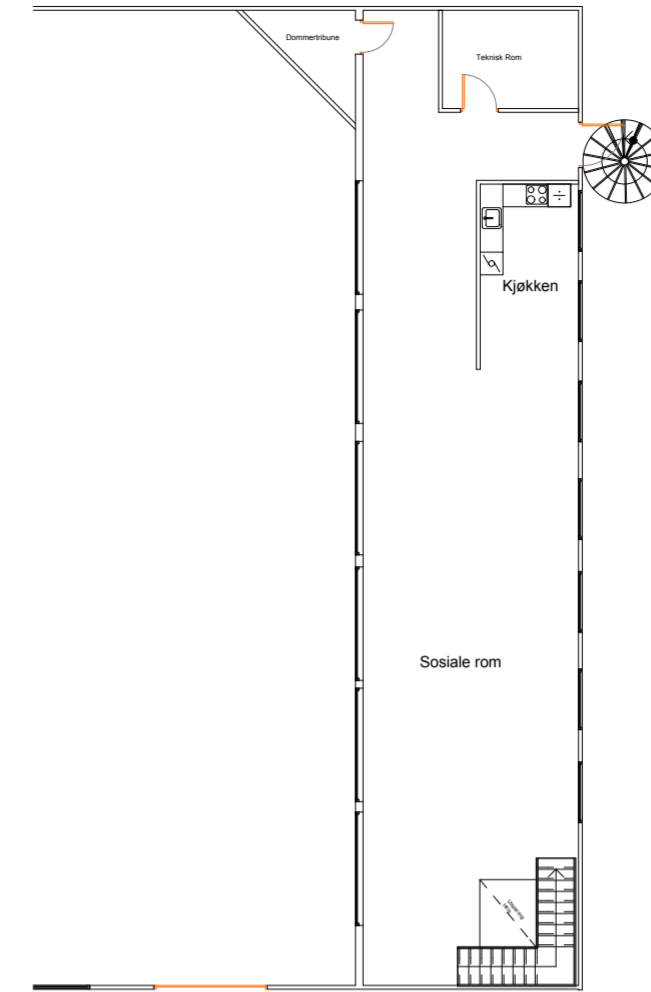

Plan 2. Etasje

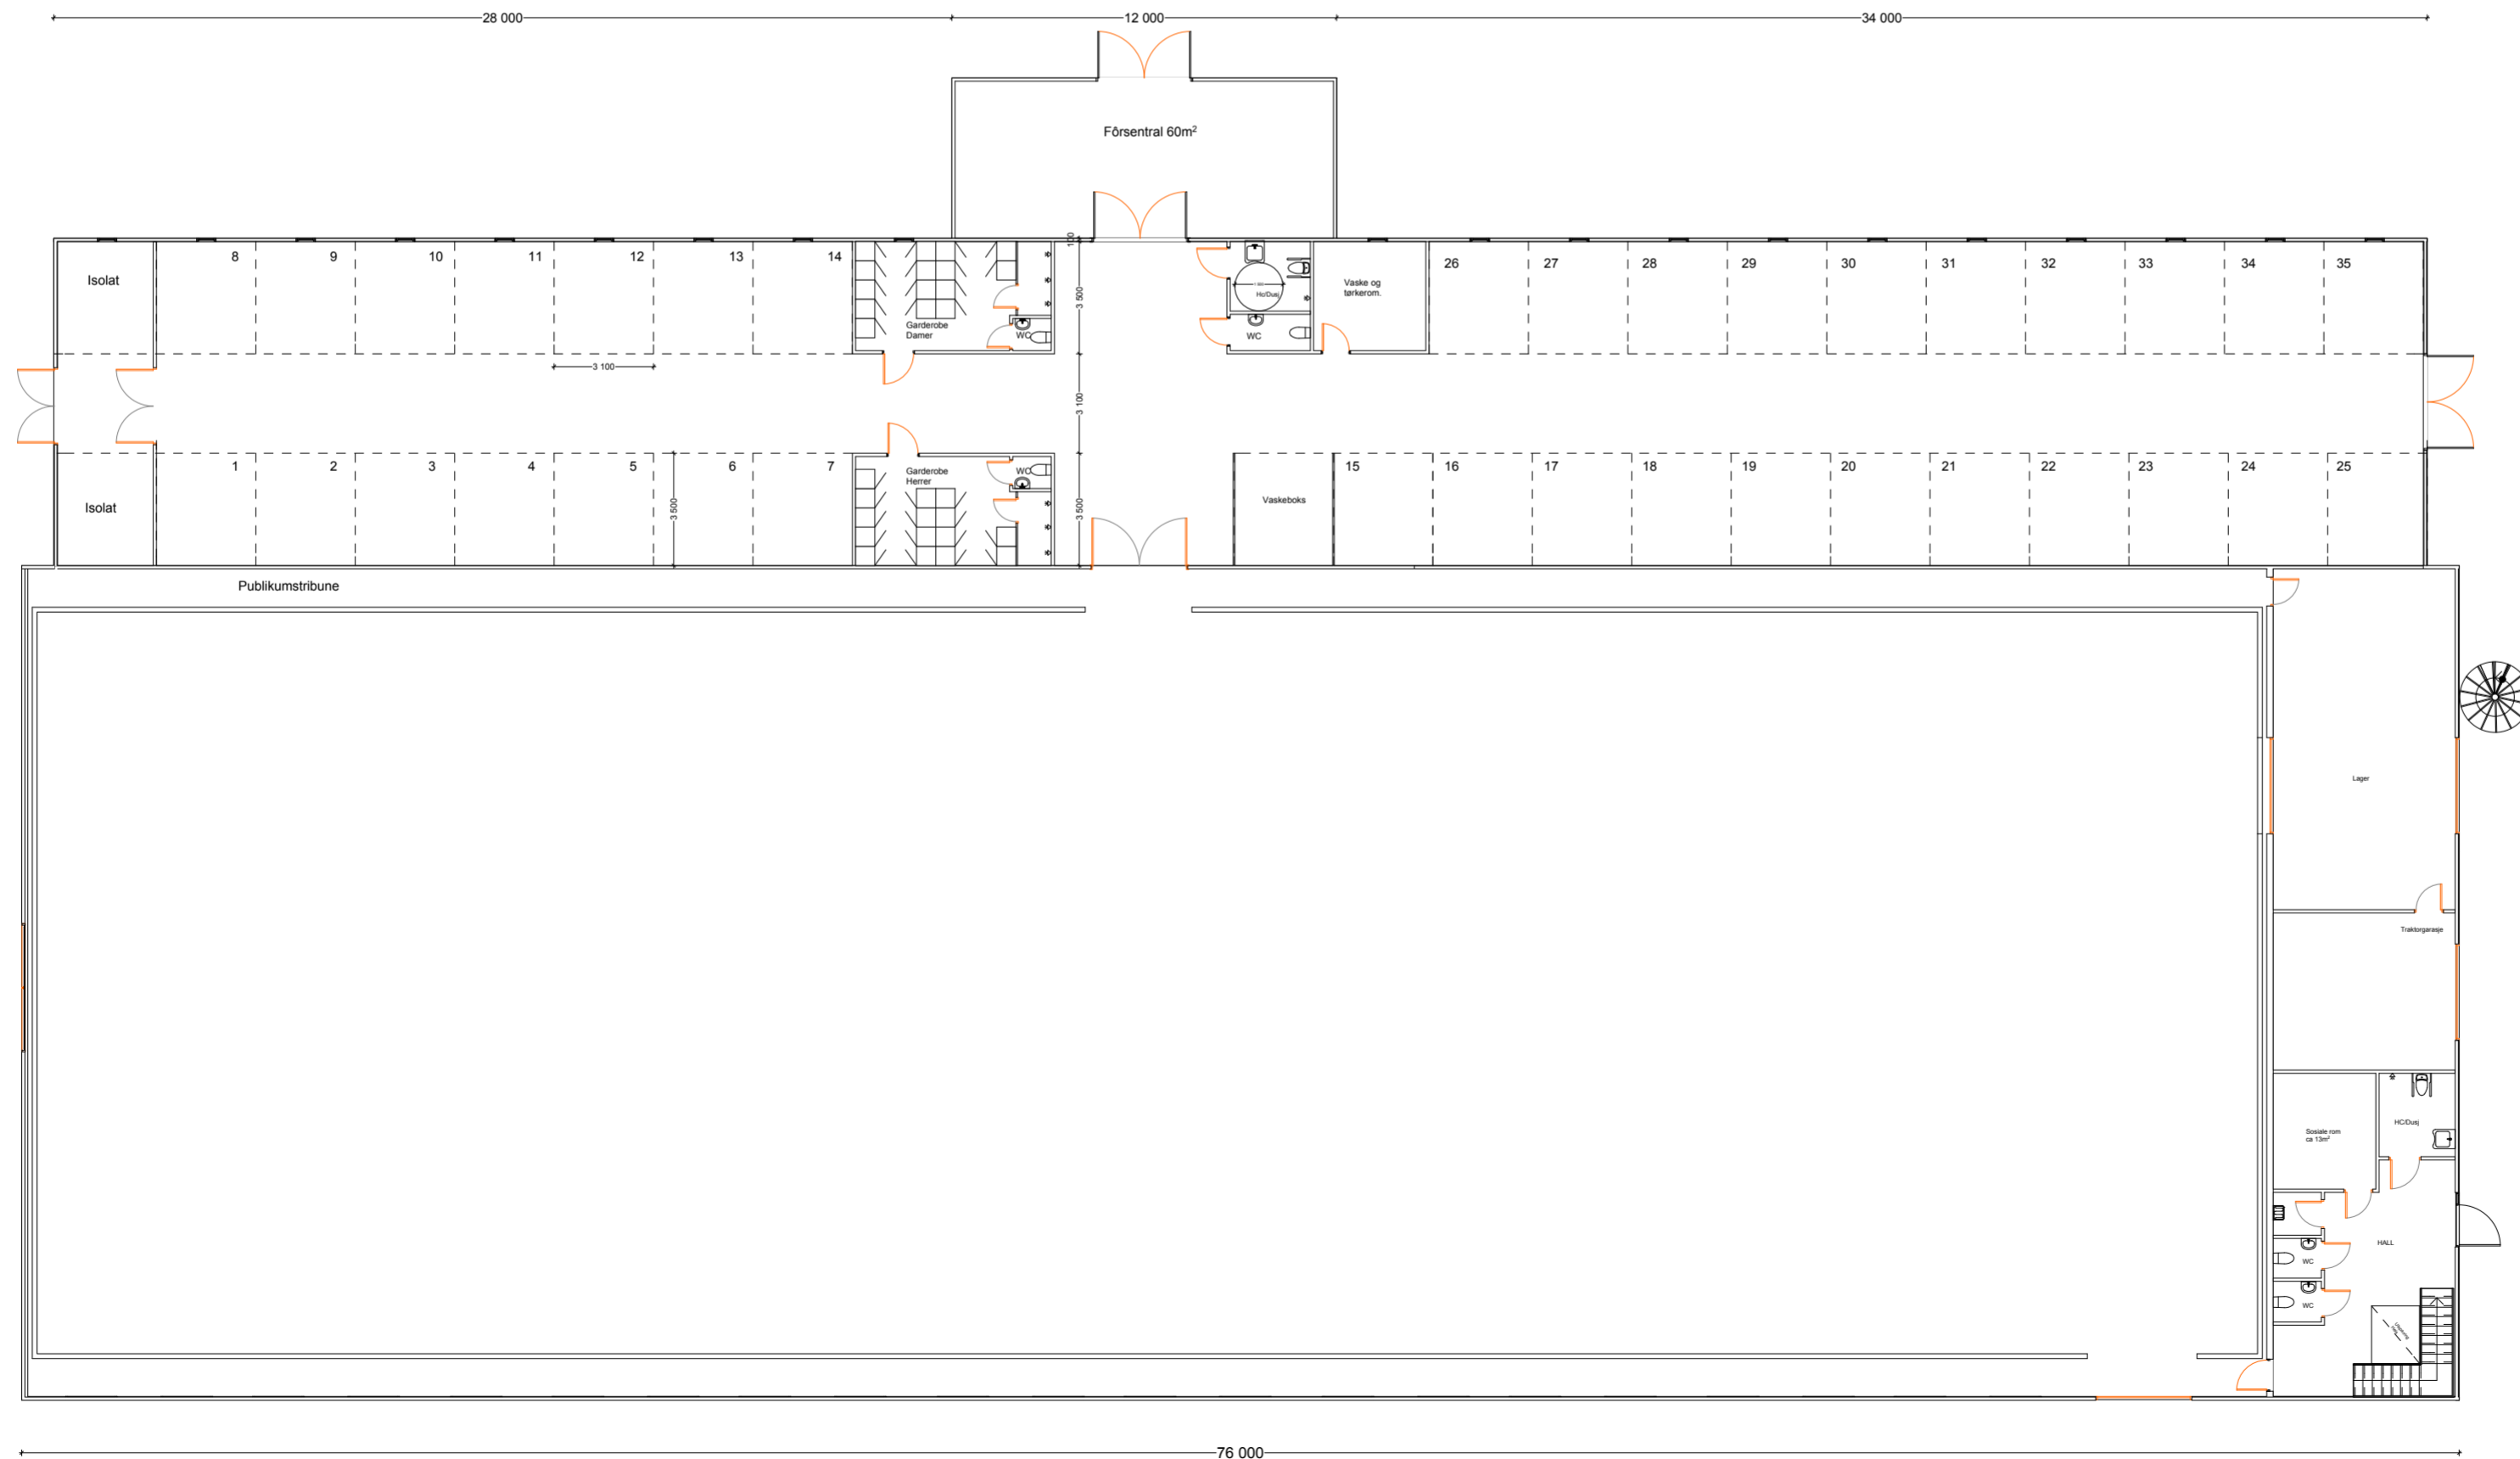

Plan 1. Etasje

Fase: Prosjektfase		Godkjent:	
ING. S. HELLER AS PROSJEKTERING OG OPPFØRING AV BOLIGER BYGGM. / AUT. ENTR.			
Tittel:		Kontroll prosjekt	
Ridehall Postnr.814 Askim		Sign.:	Kontroll:
		SSH	
Filnavn: Plan & Snitt.pln		Date: 11/10-2010	
Målestokk: 1:200		Kontroll utførende	
Sign.:		Kontroll:	
Prosjektnr.: 100	Tegningsnr.: 2	Prosjektnr. for prosjekterende/lev	
Type tegning: Plan/Snitt			