


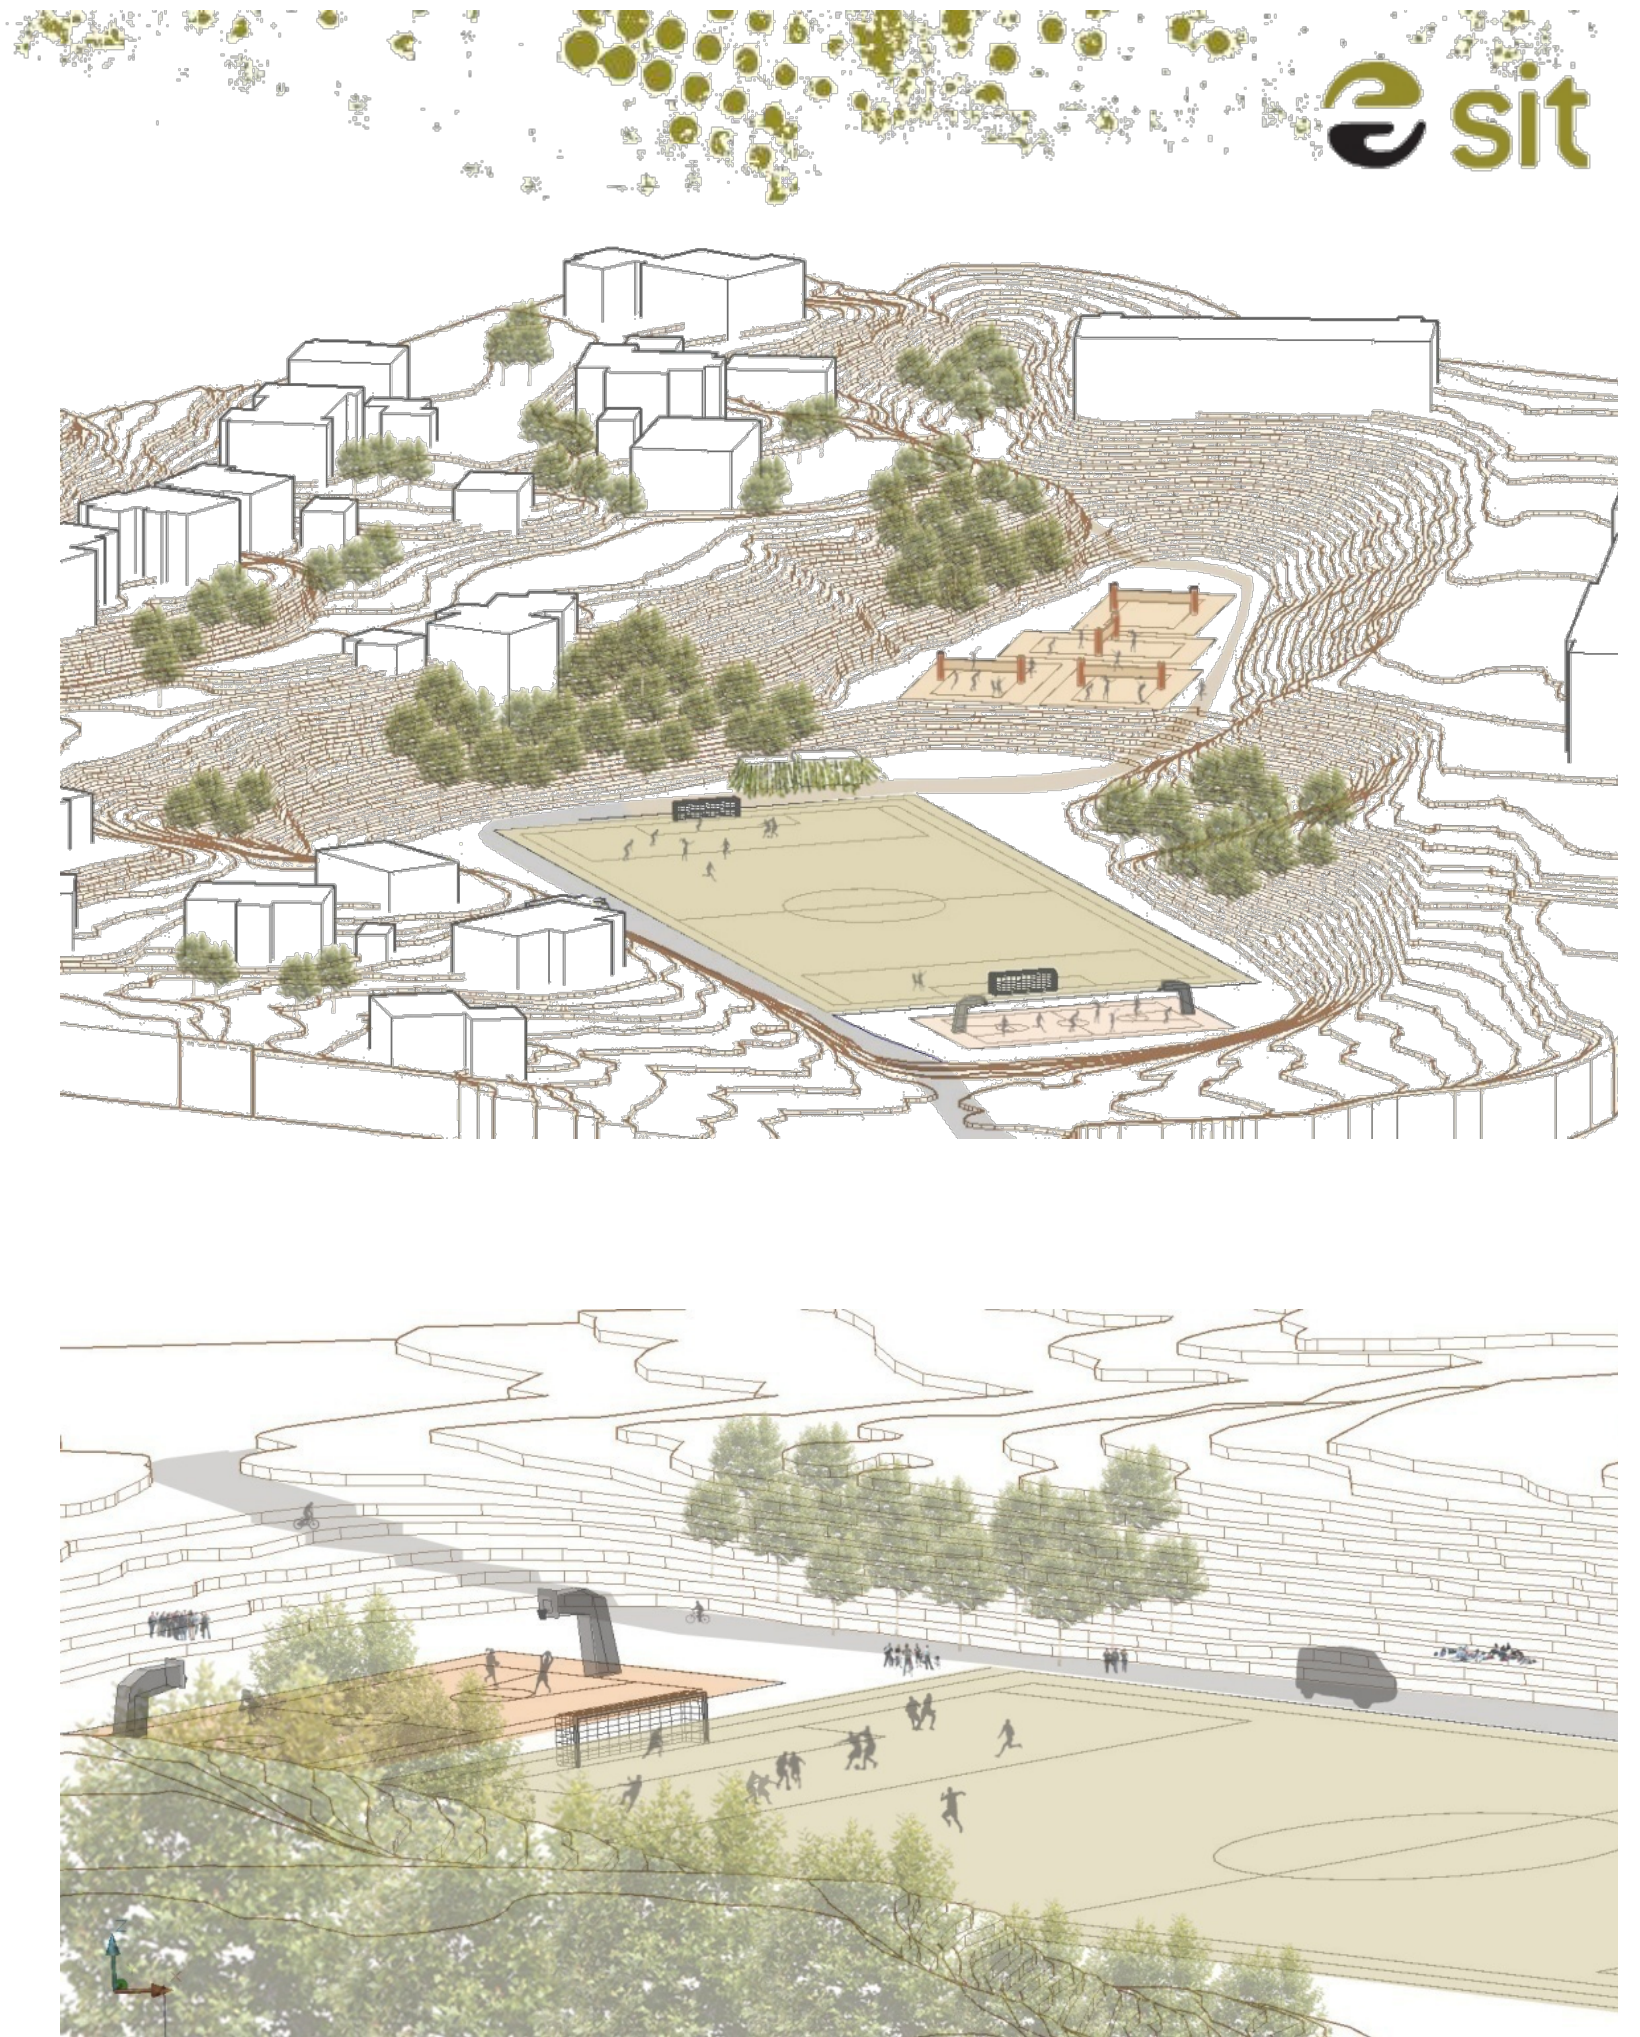


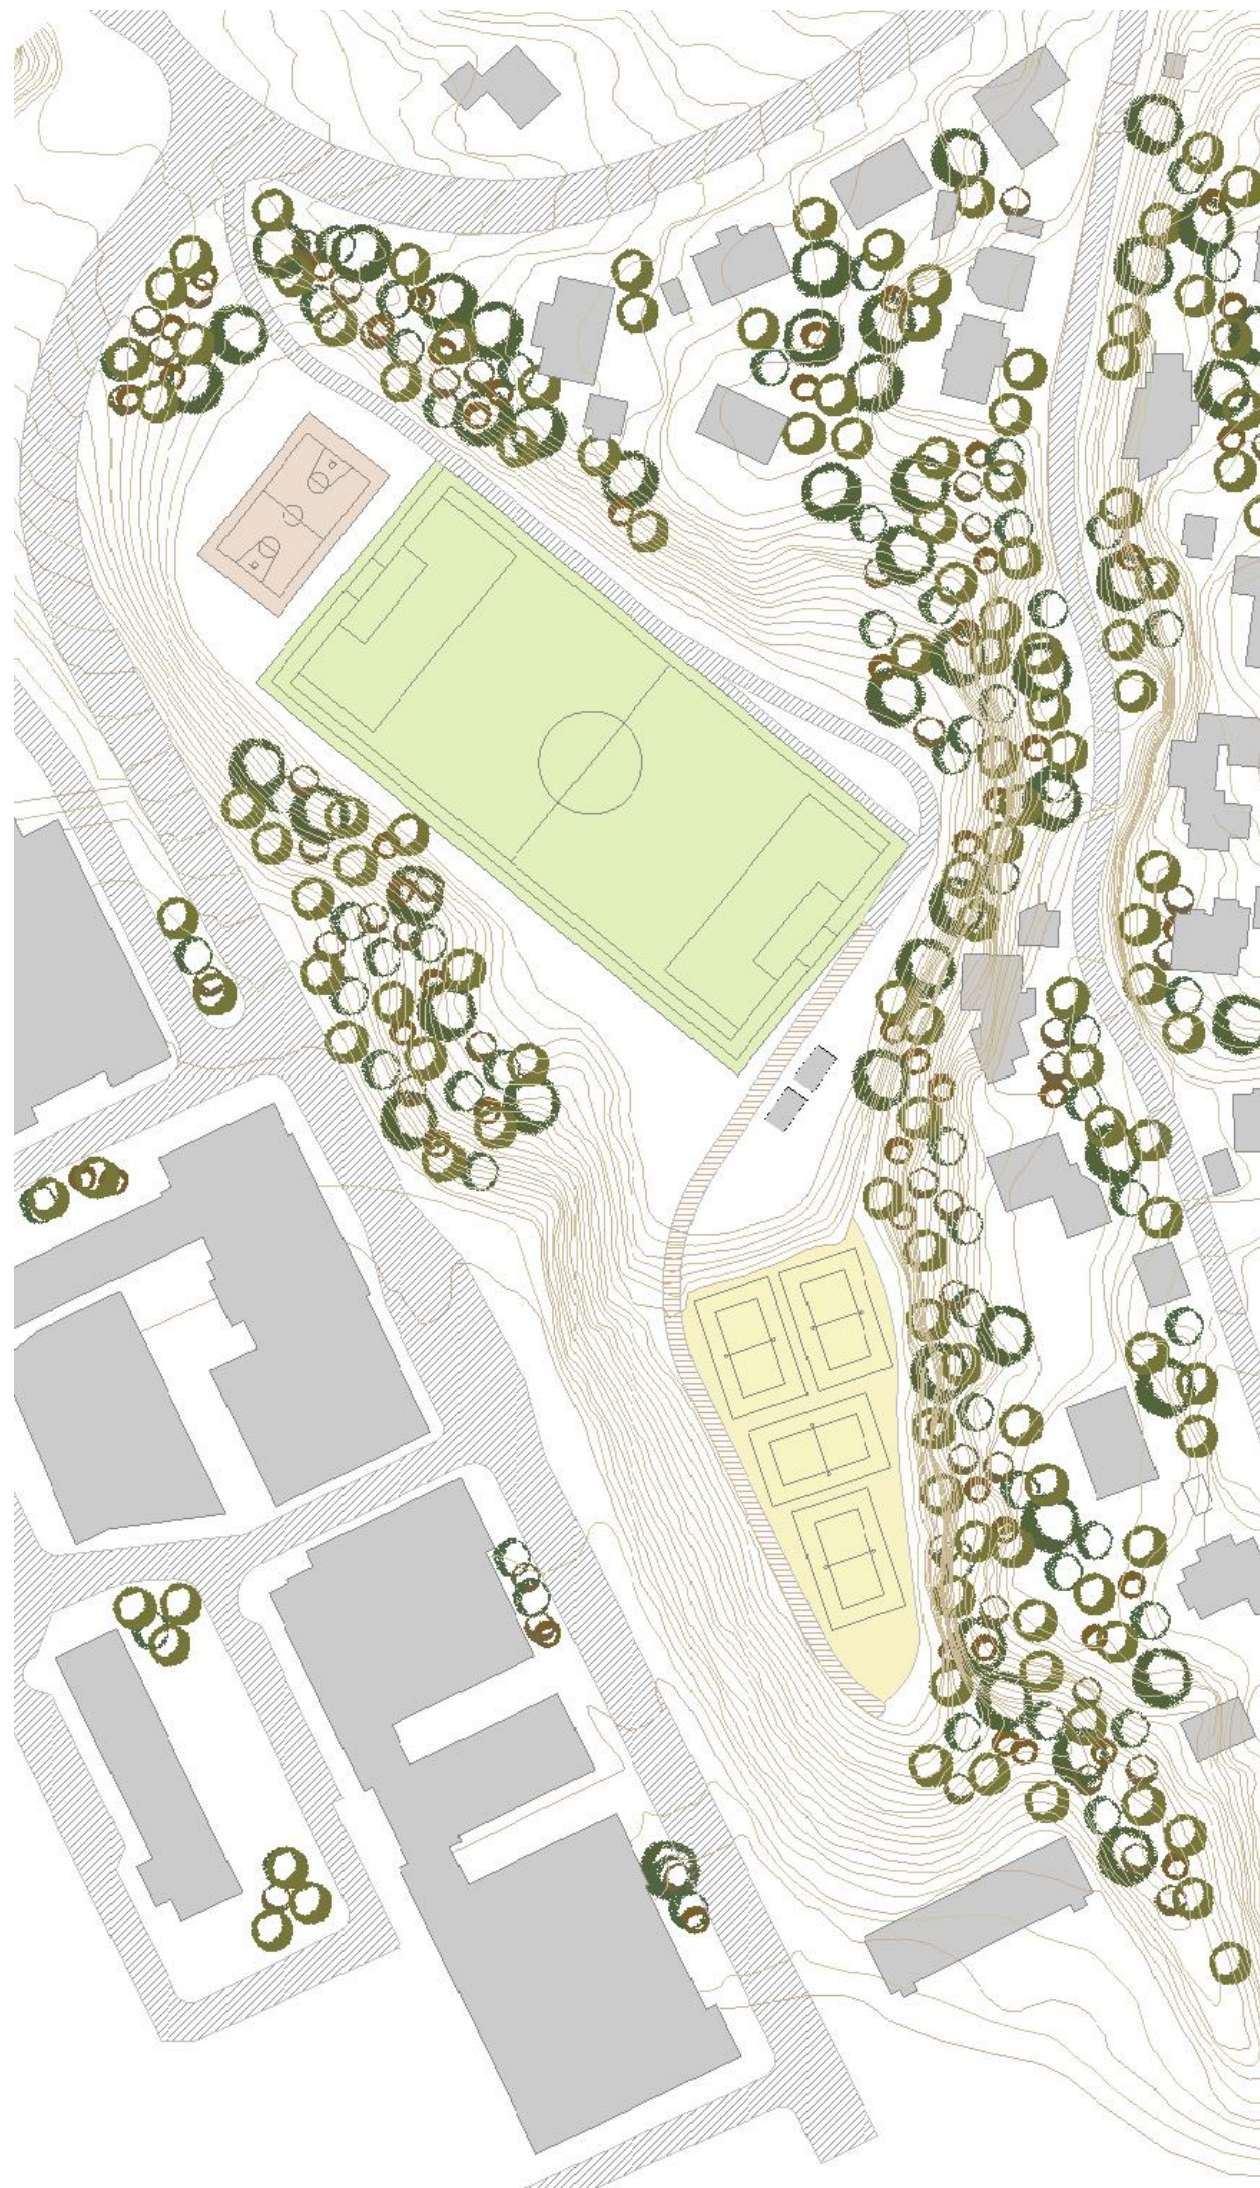

Gløshaugen idrettspark

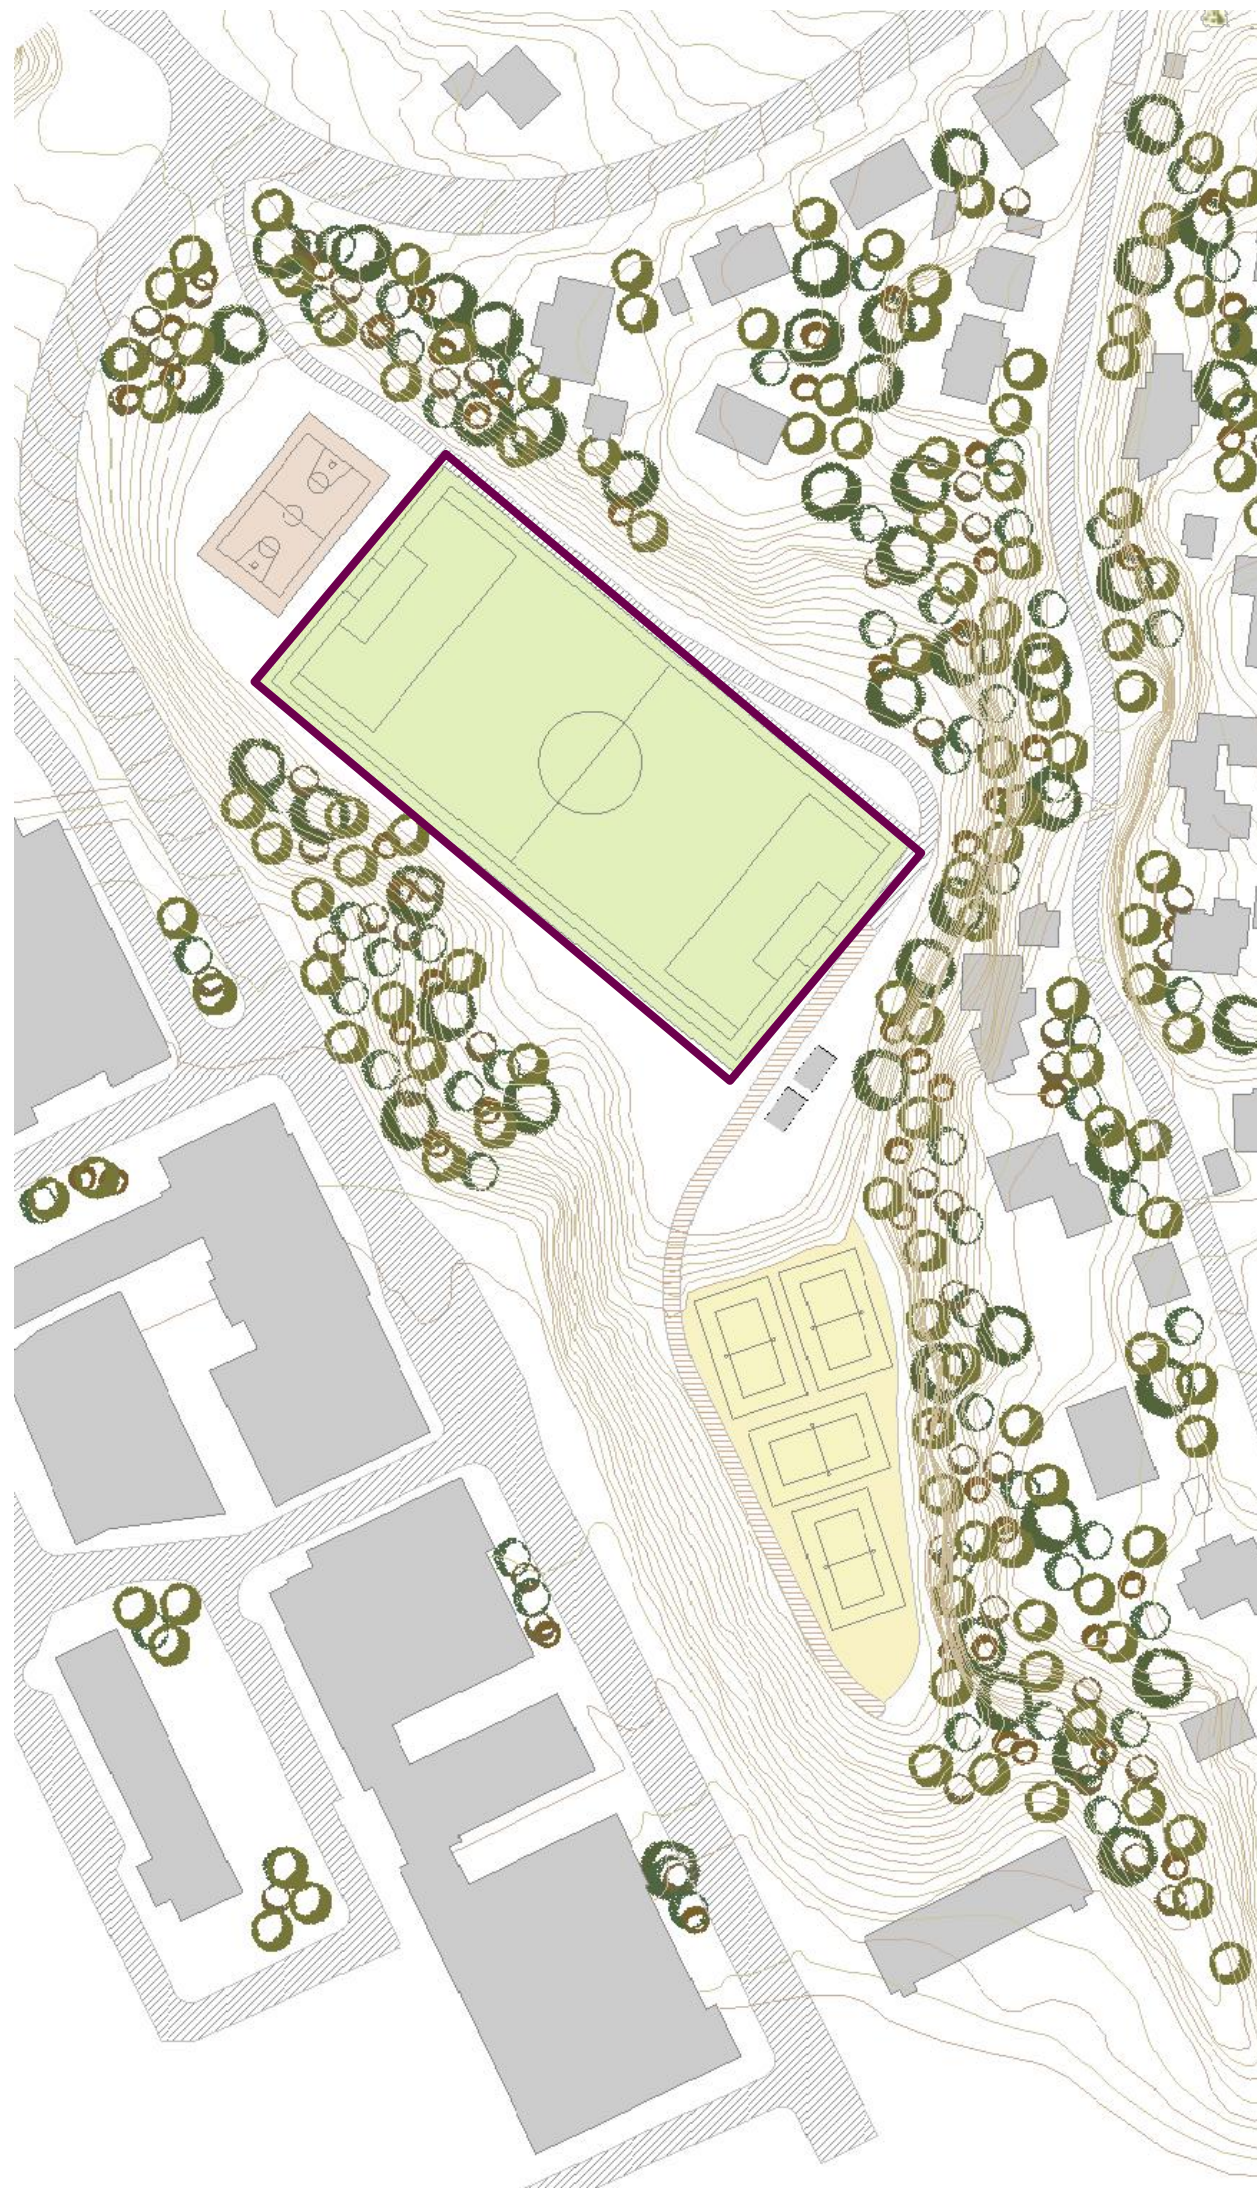


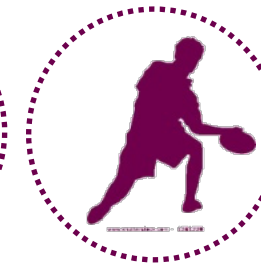


 **Football**  **A. football**  **Rugby**  **Lacrosse**  **Ultimate frisbee** 



5390 m2 **110x54m**



Gløshaugen idrettspark

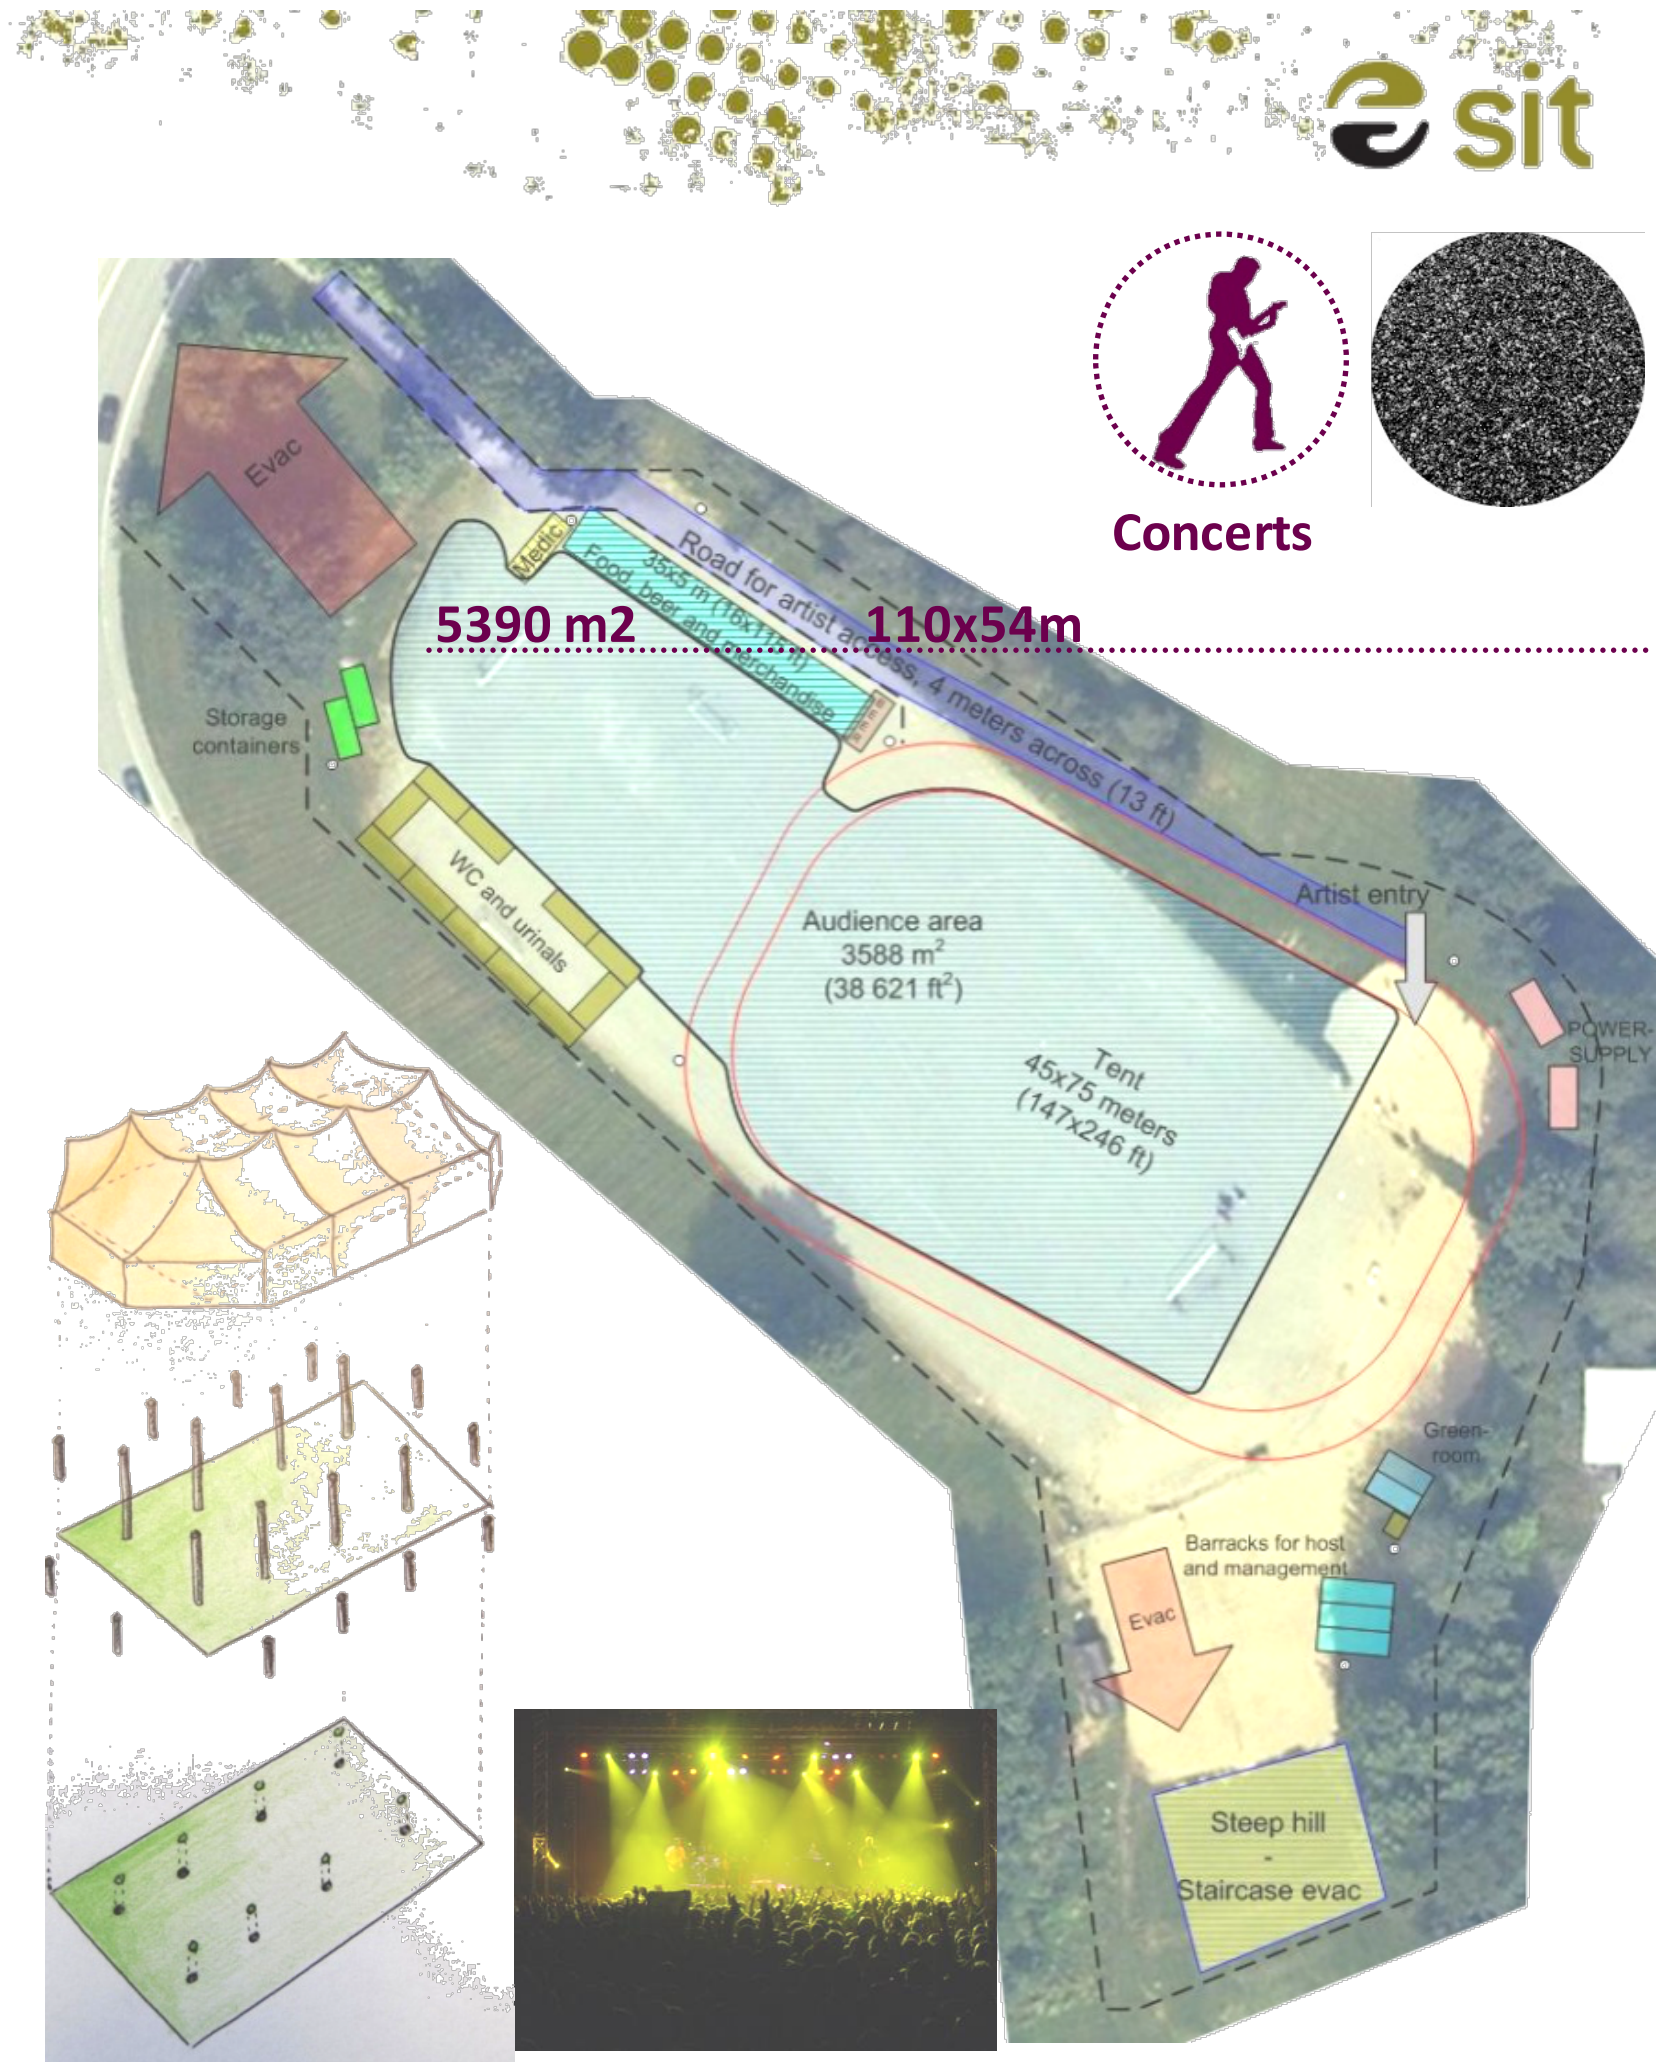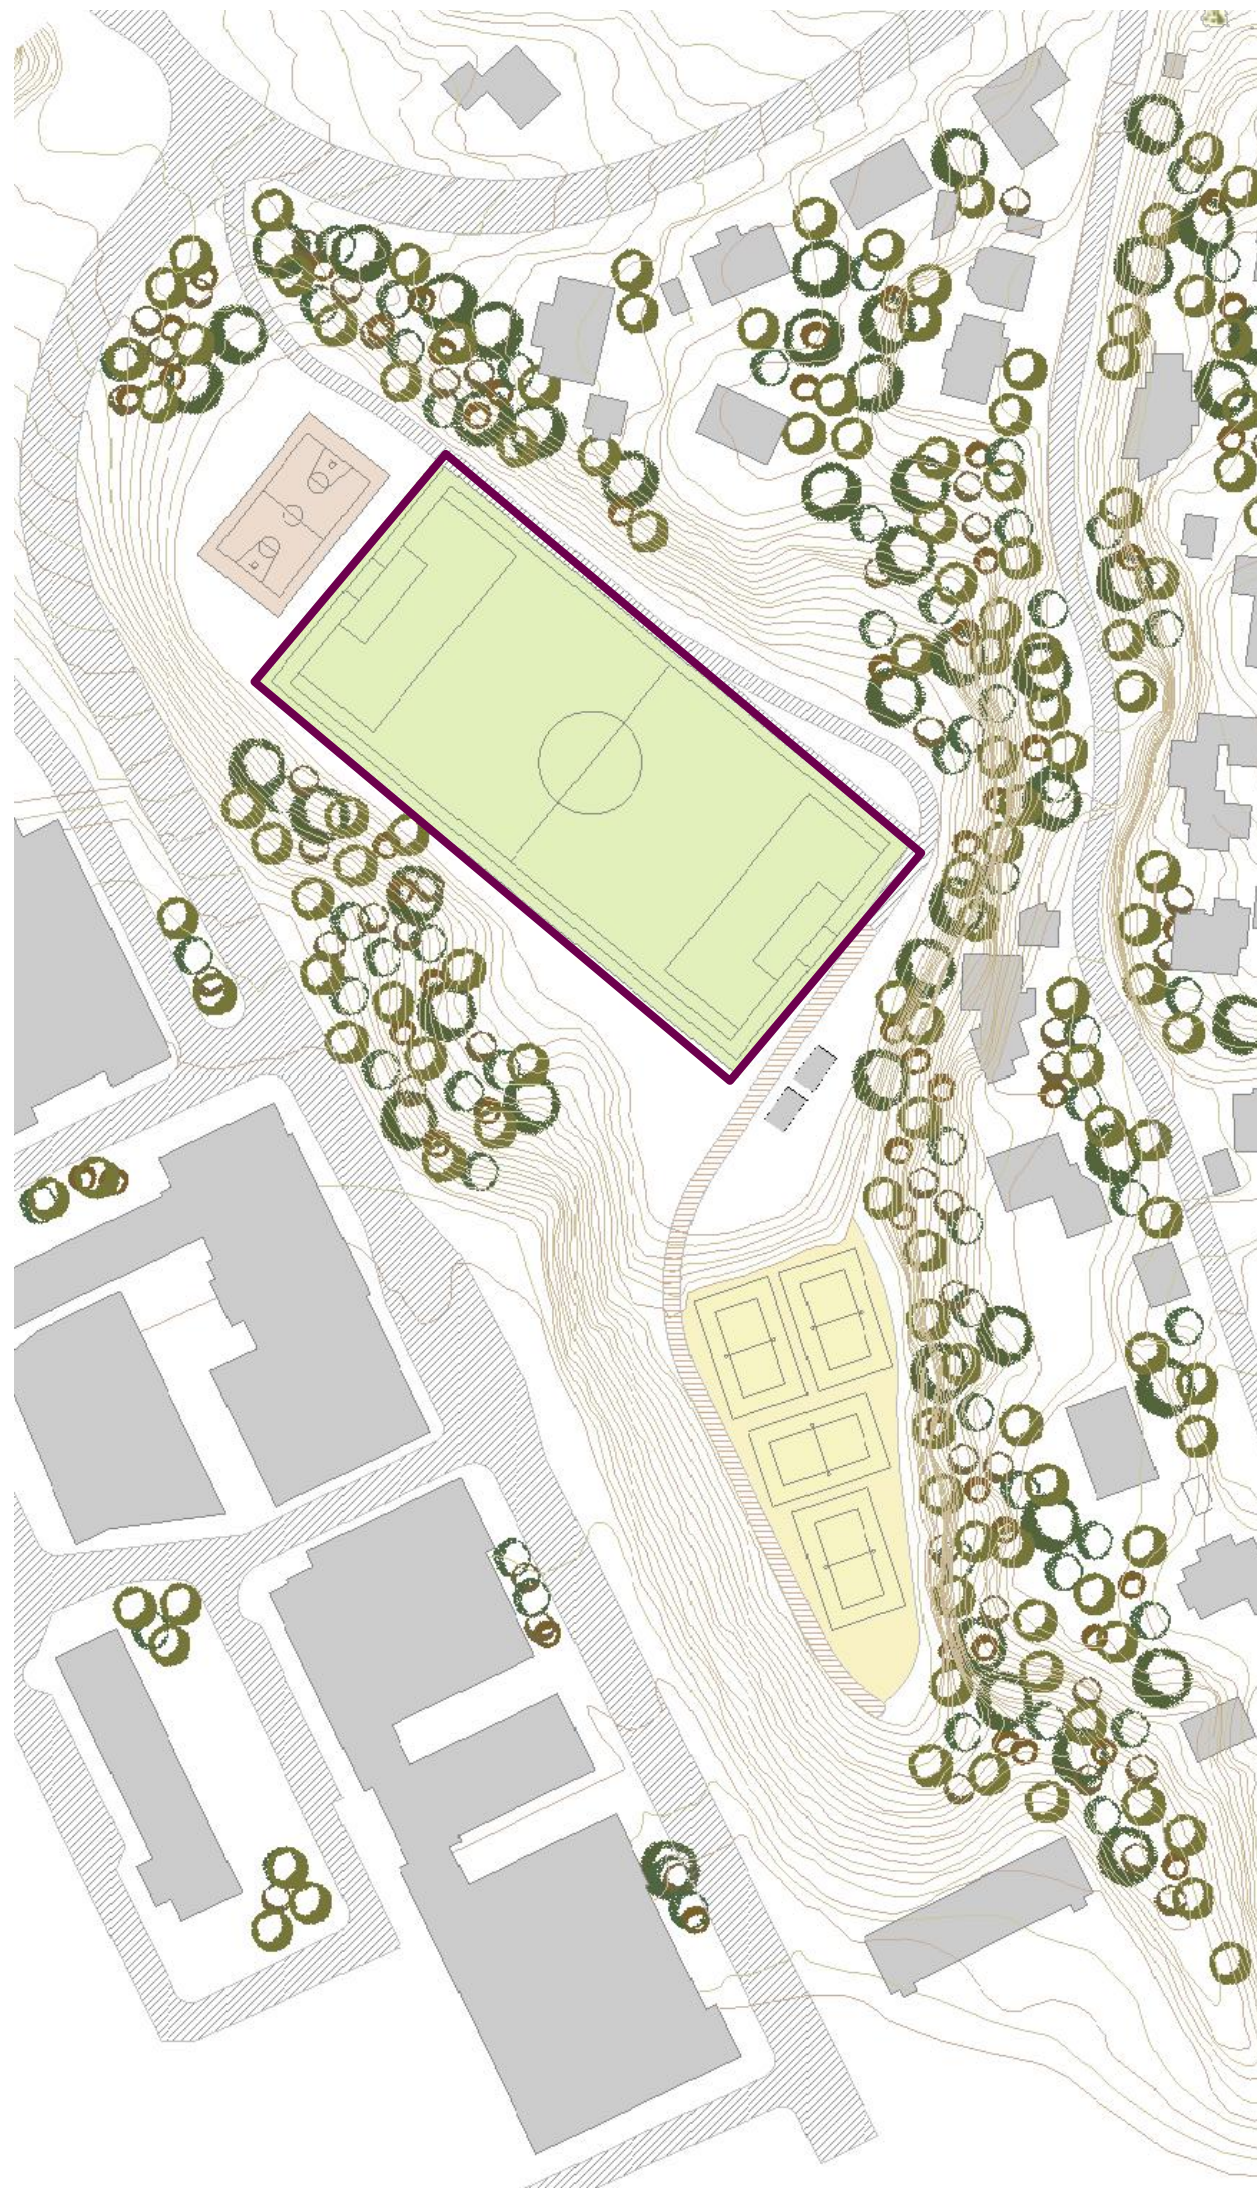


Gløshaugen idrettspark

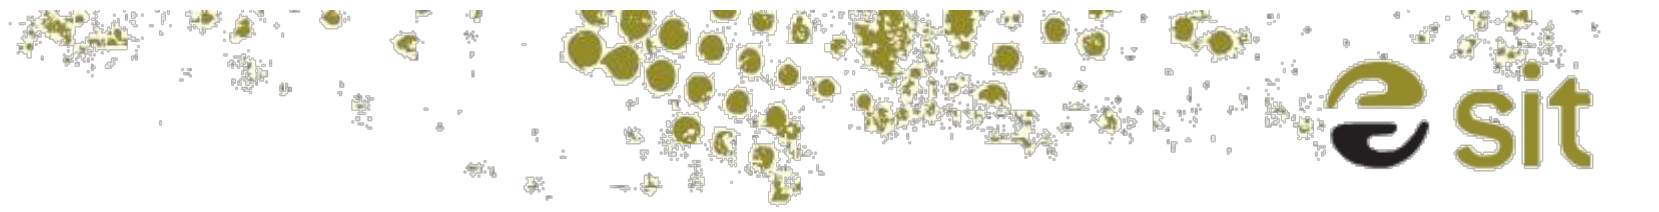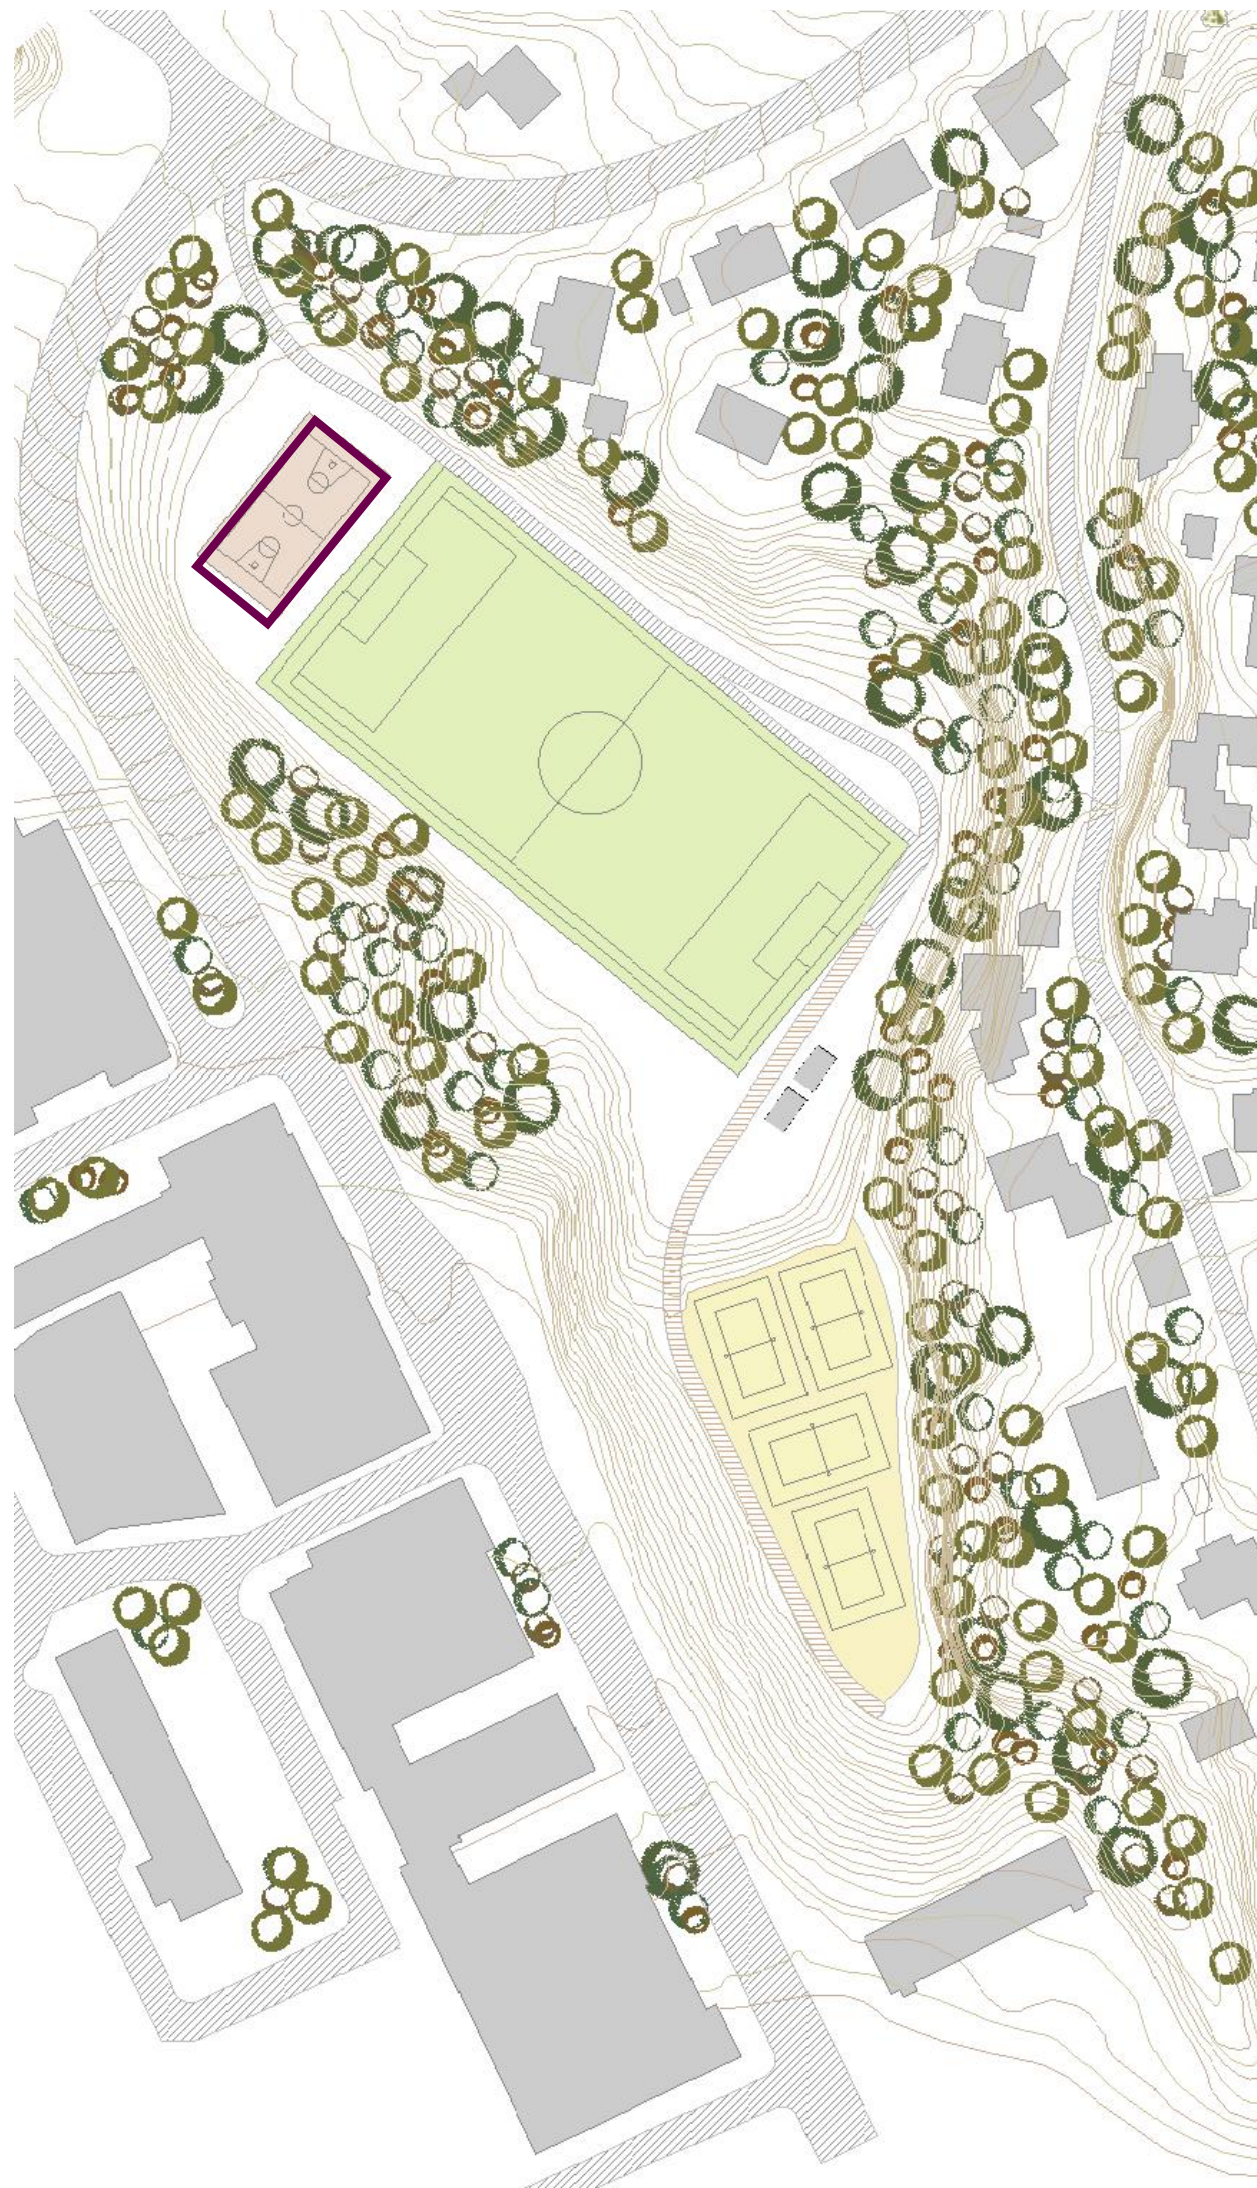

Basketball




Tennis

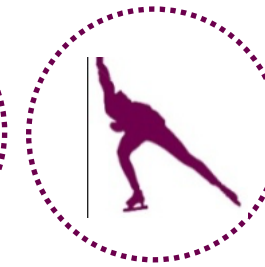



Ice skating





576 m2 32x18m

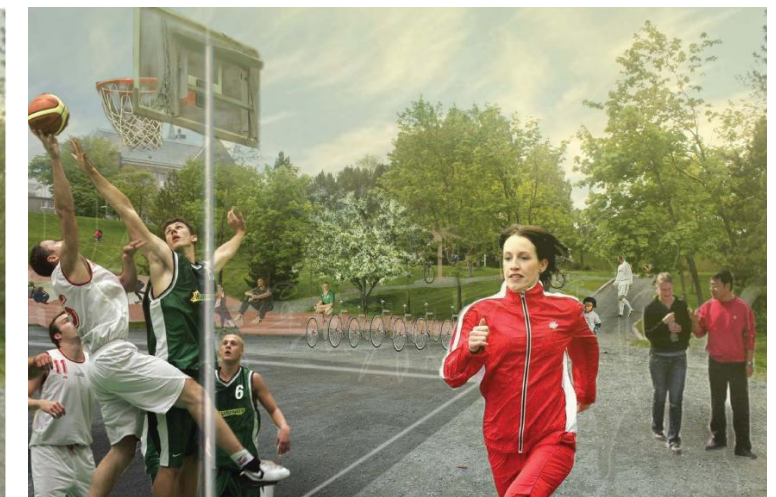



Gløshaugen idrettspark

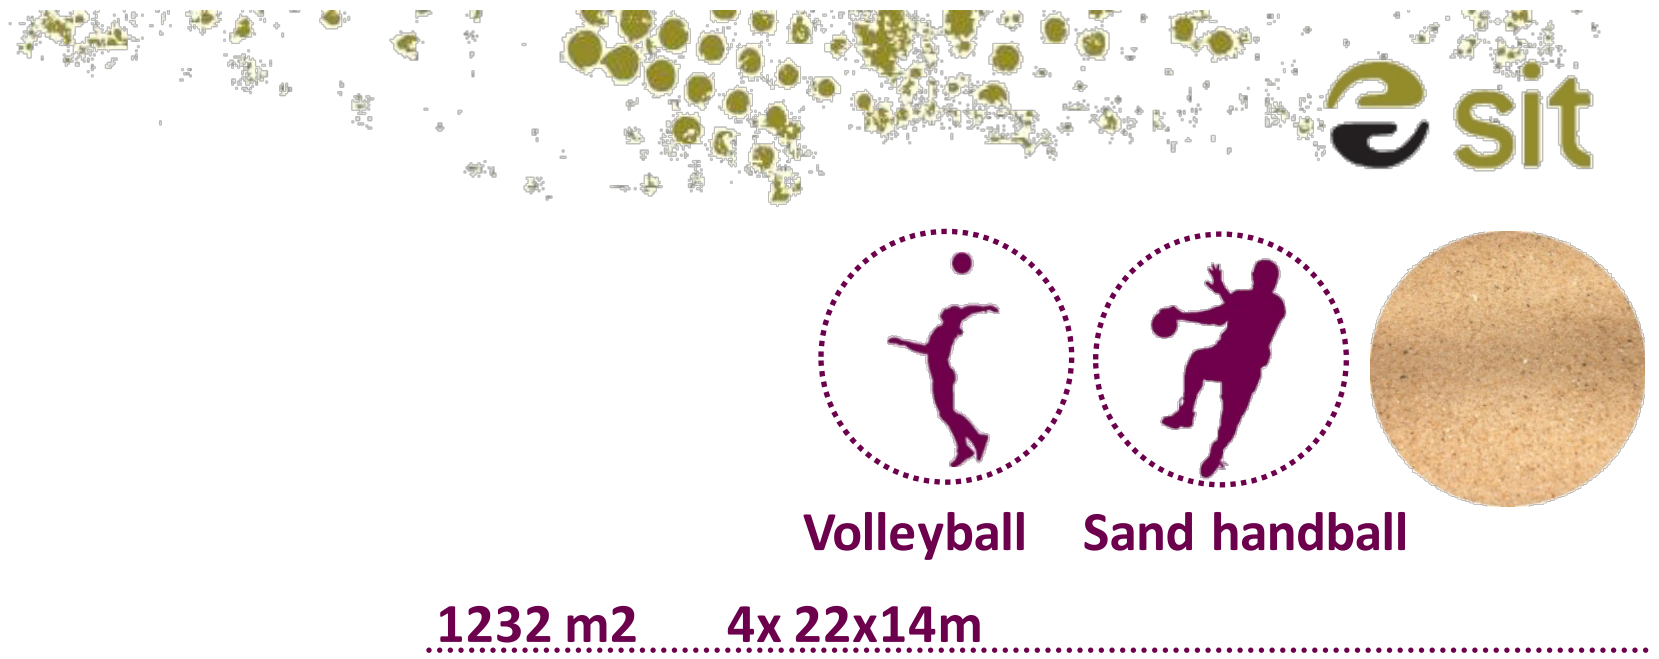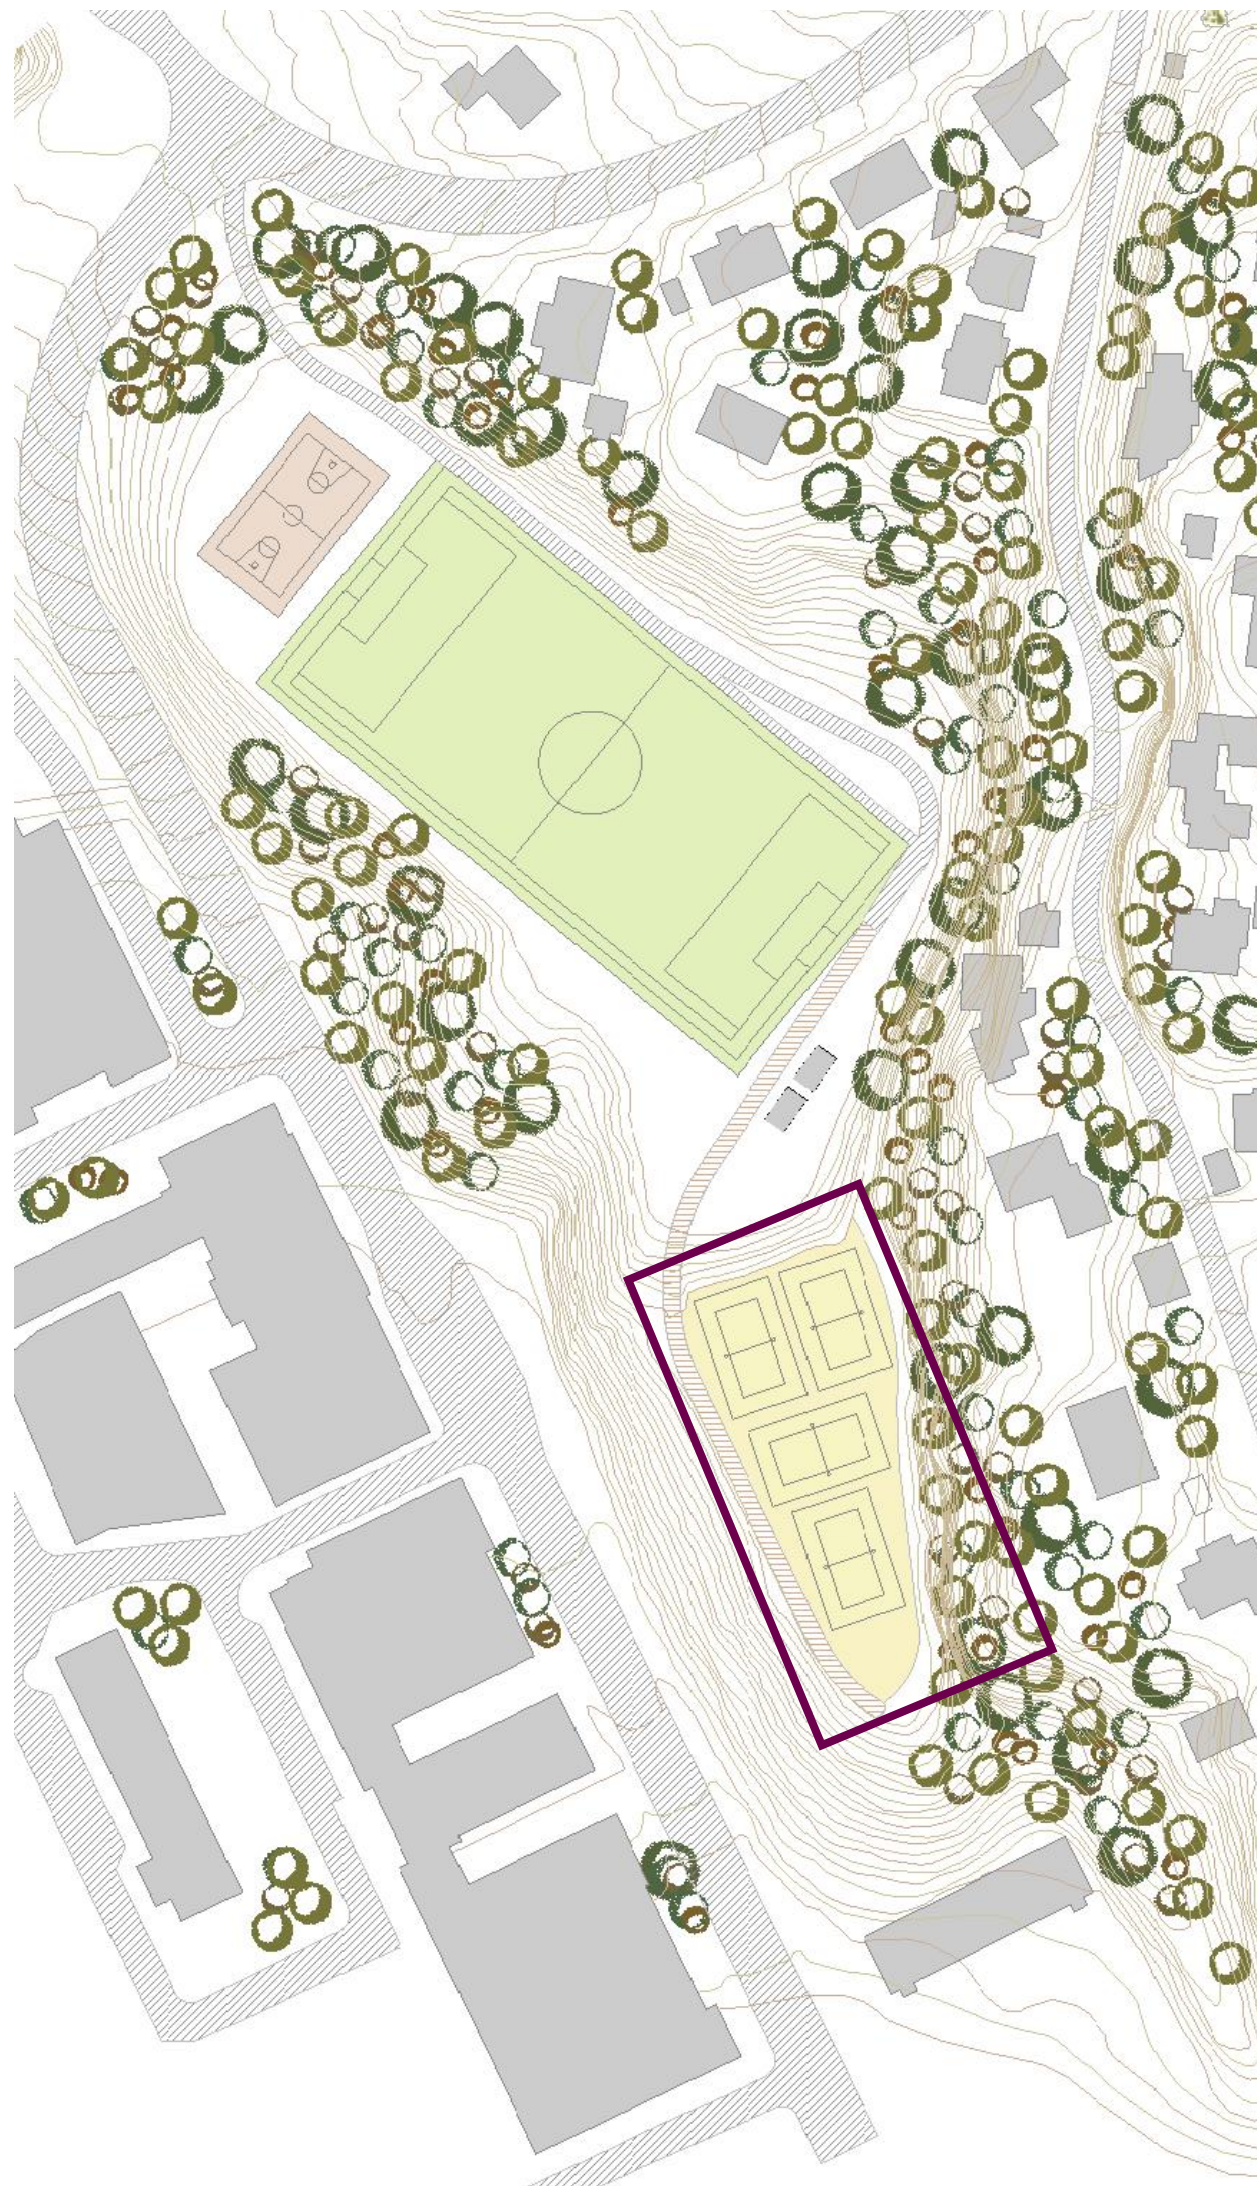

Gløshaugen idrettspark

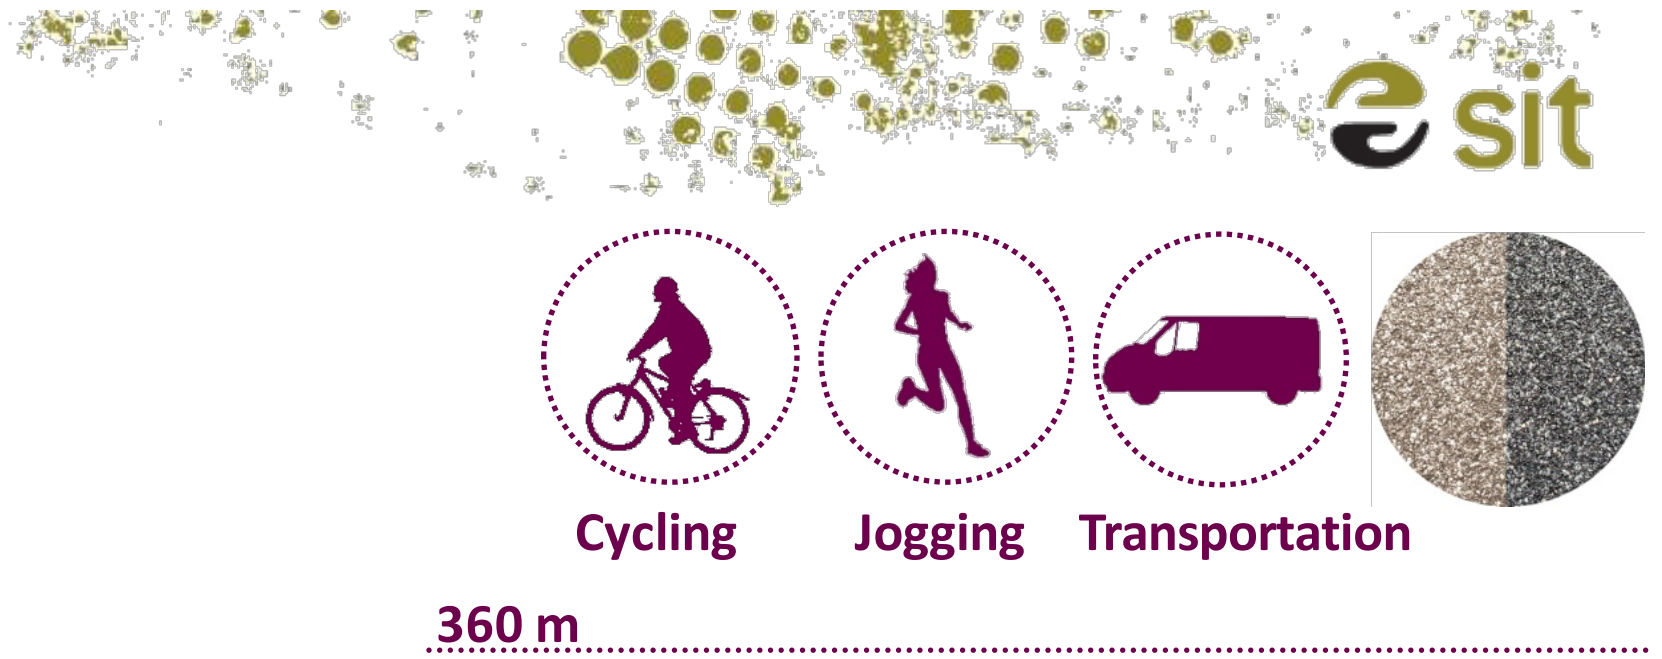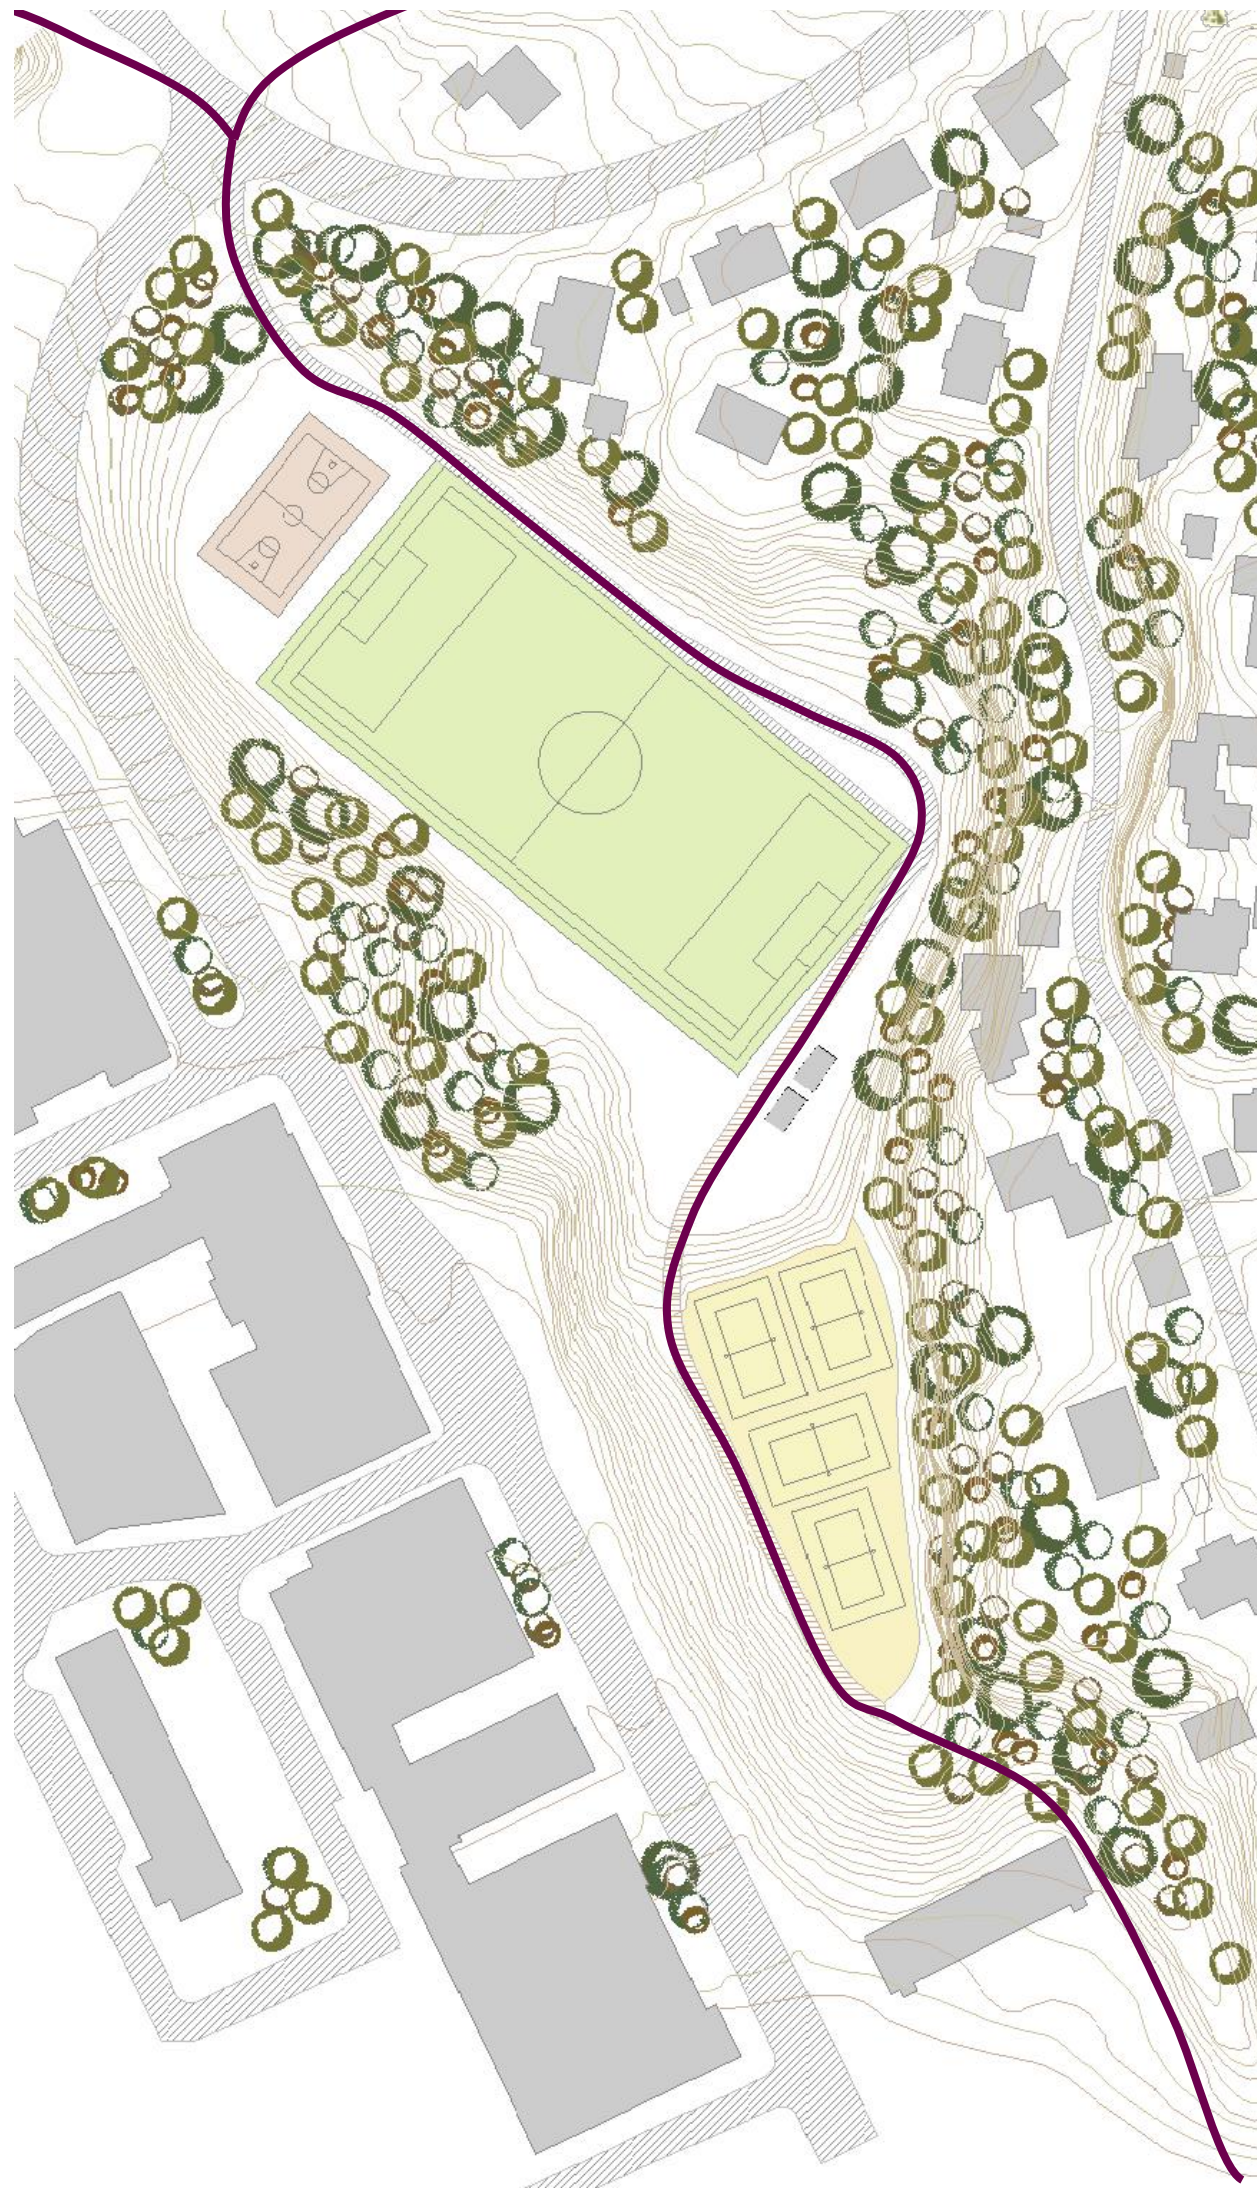


Gløshaugen idrettspark


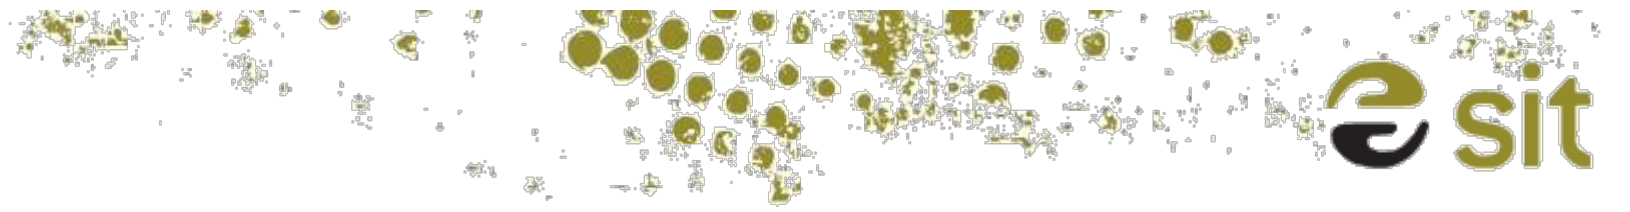
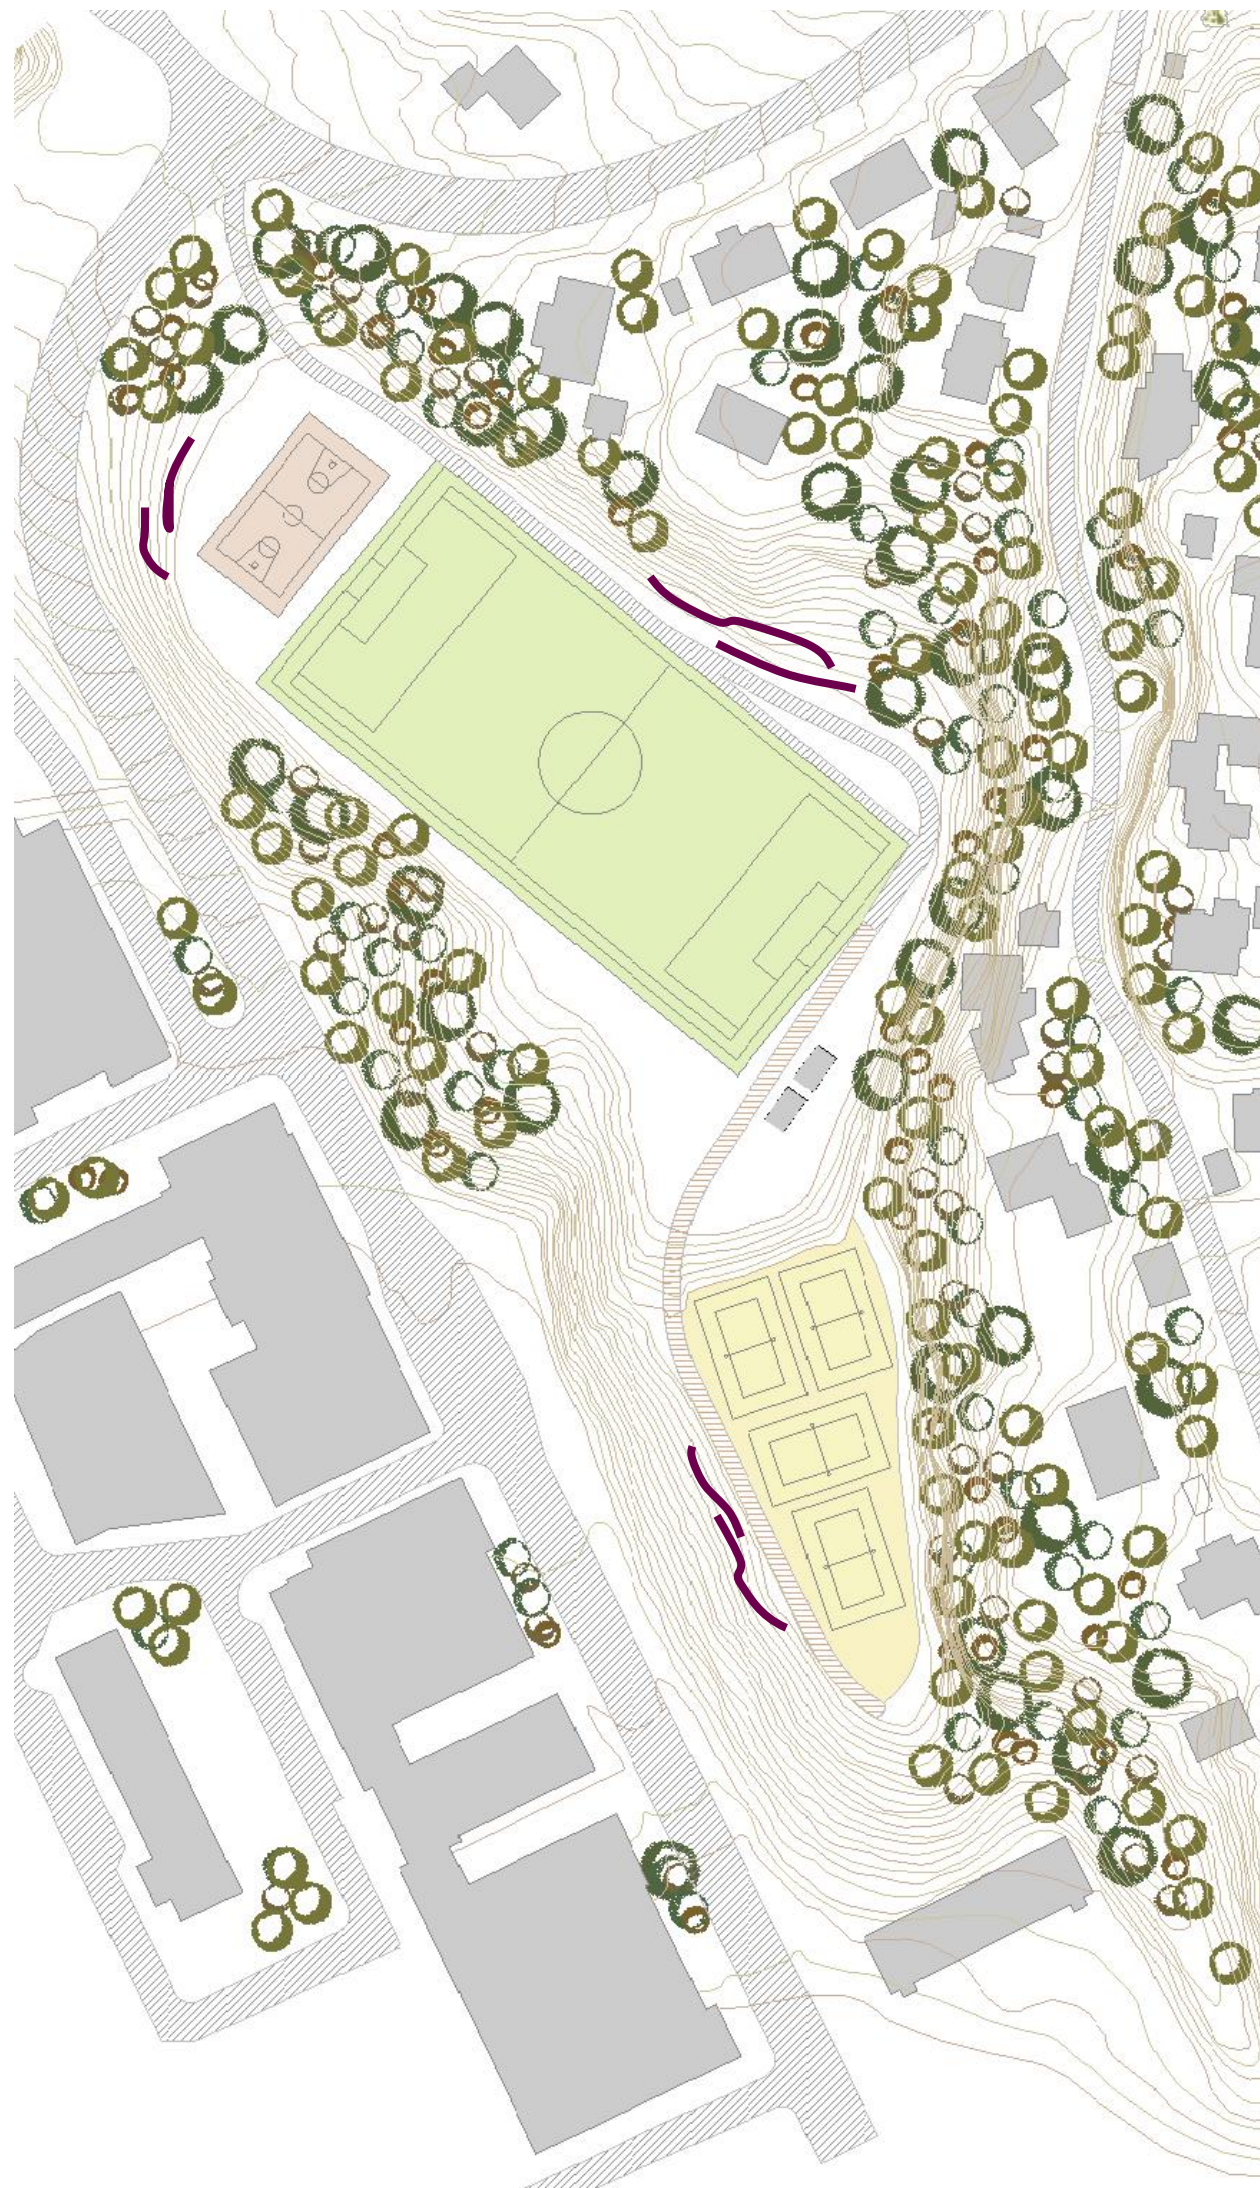


Seating

6 units

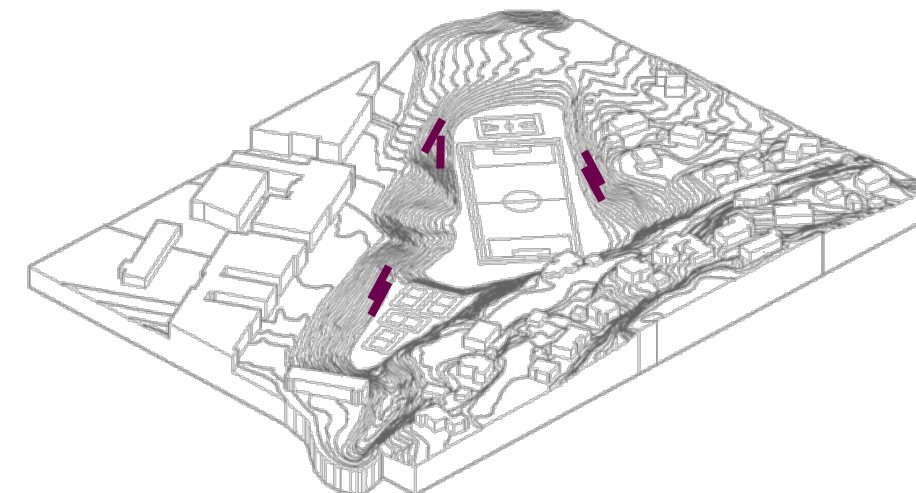


Gløshaugen idrettspark

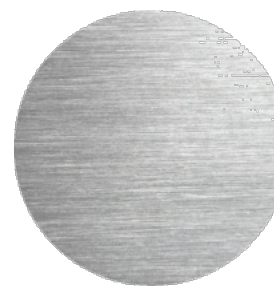
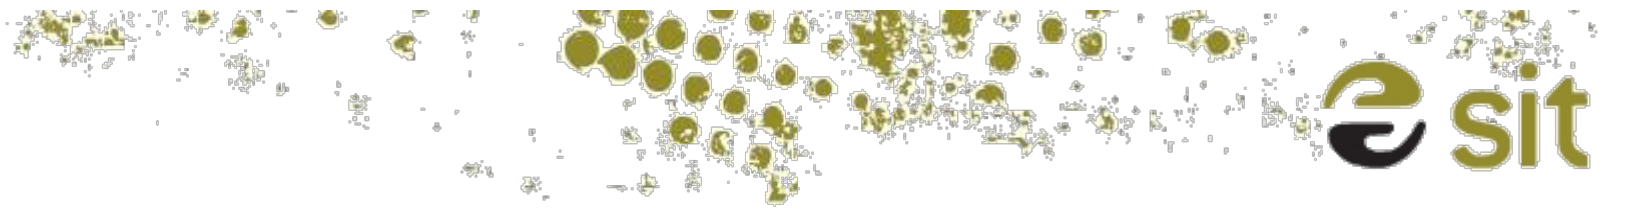
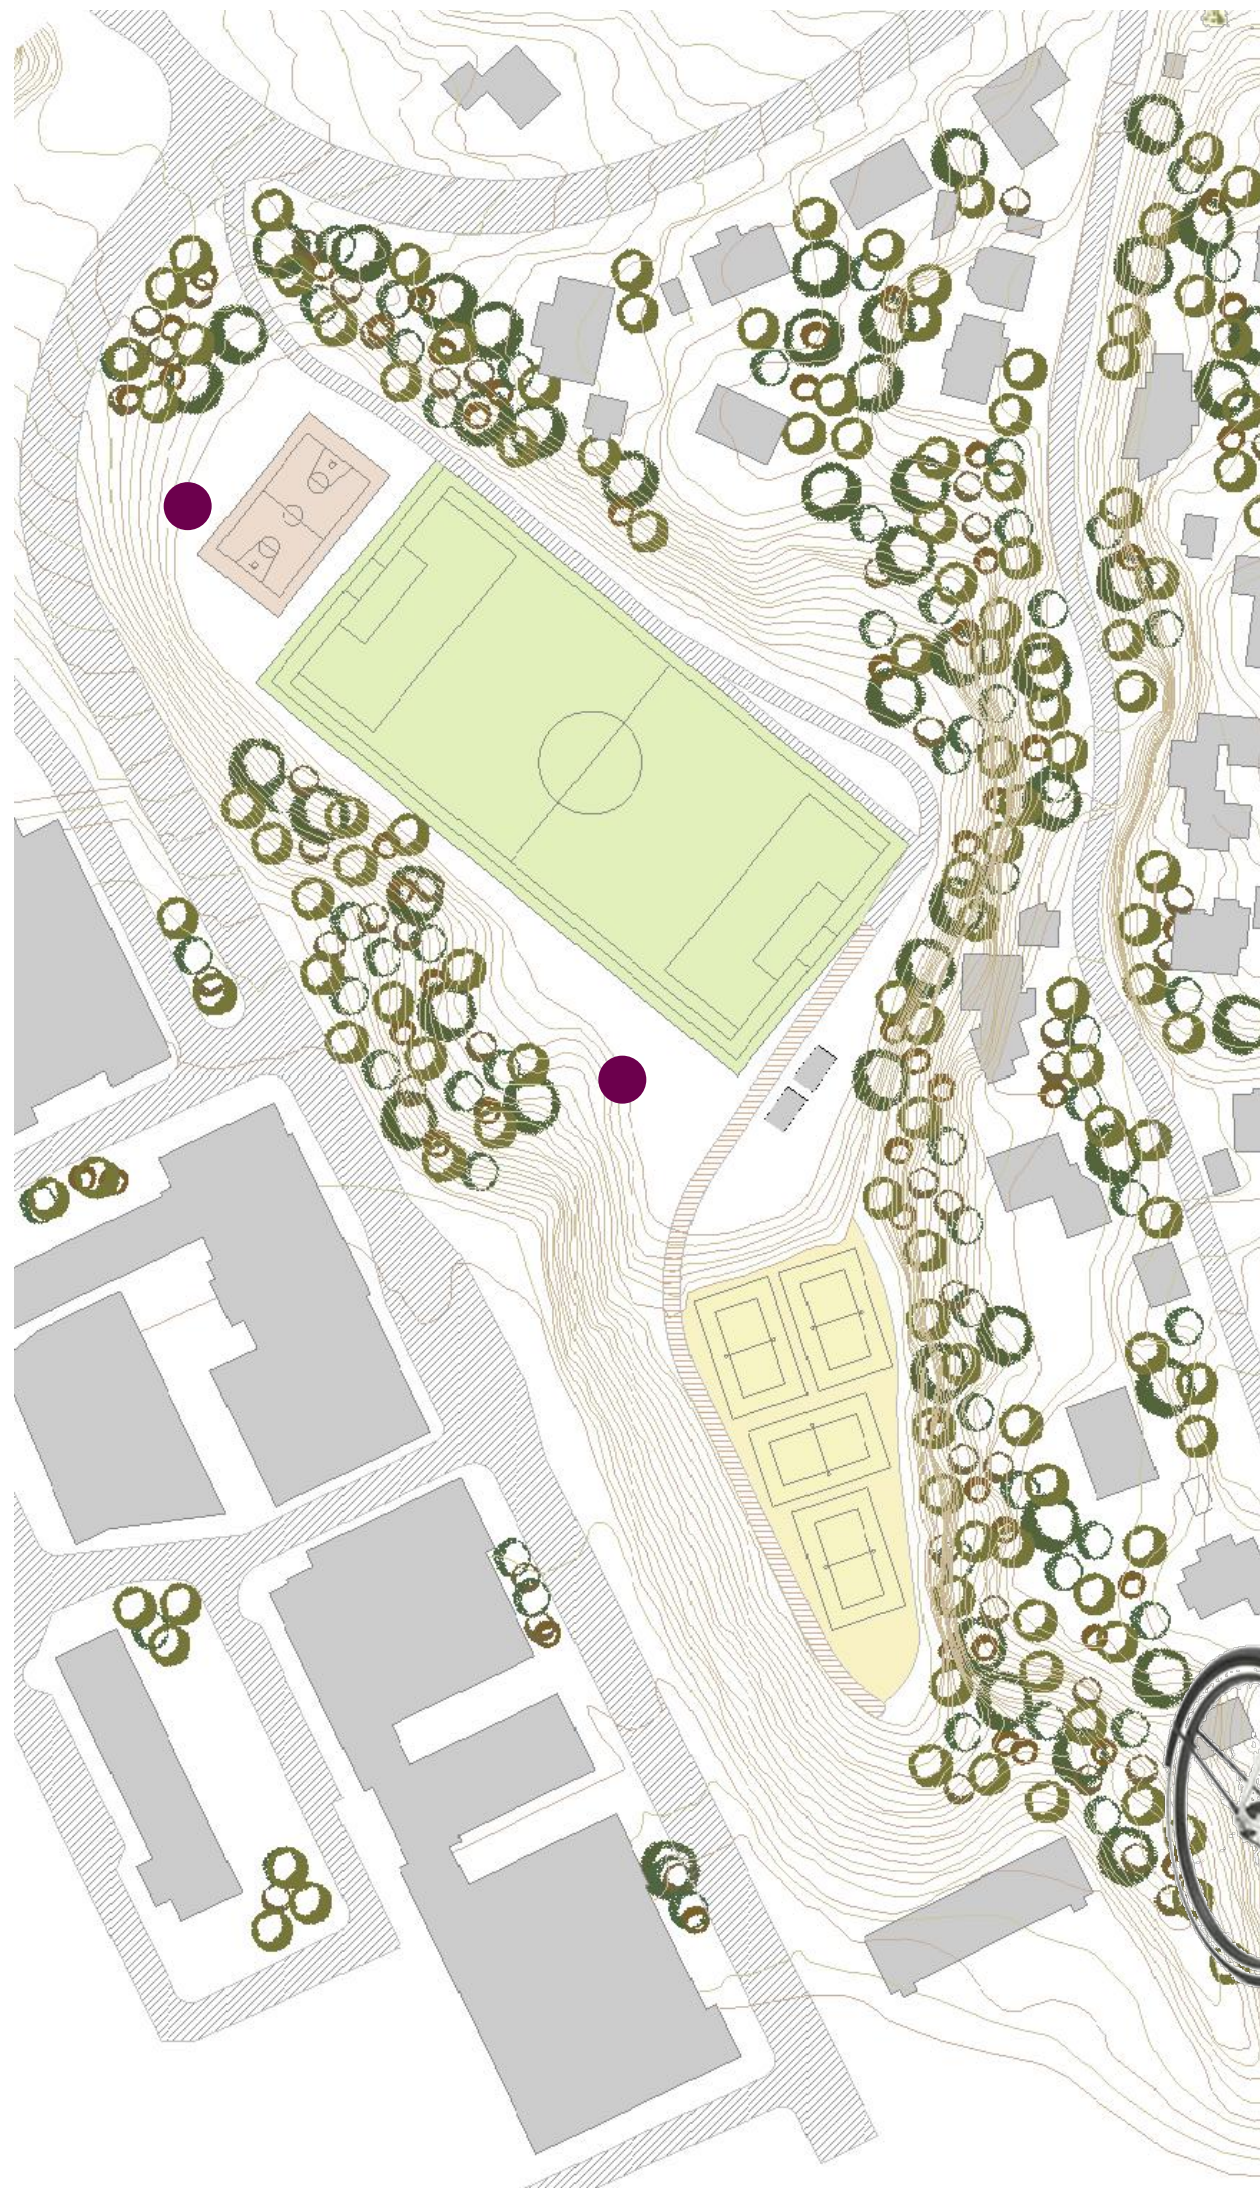


Bicycle parking

2 units

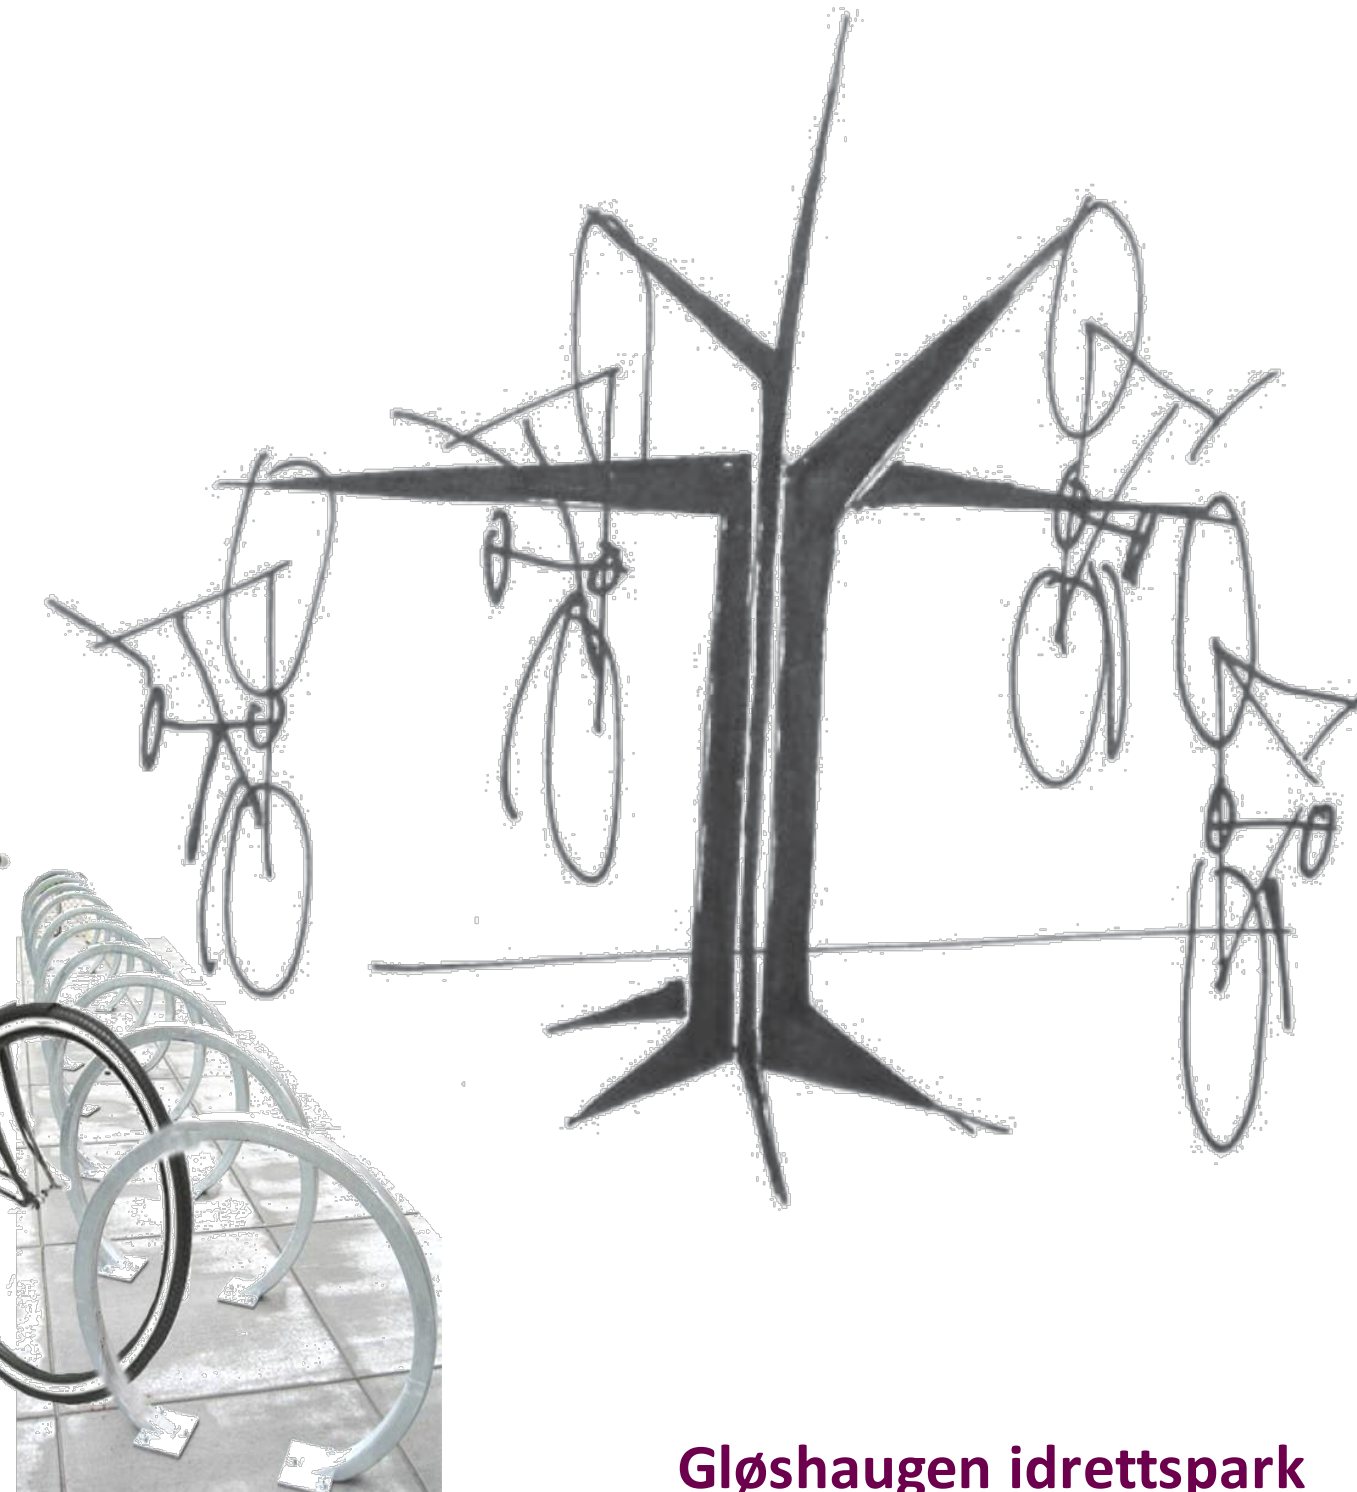


Gløshaugen idrettspark

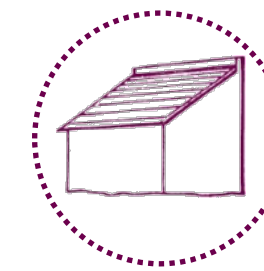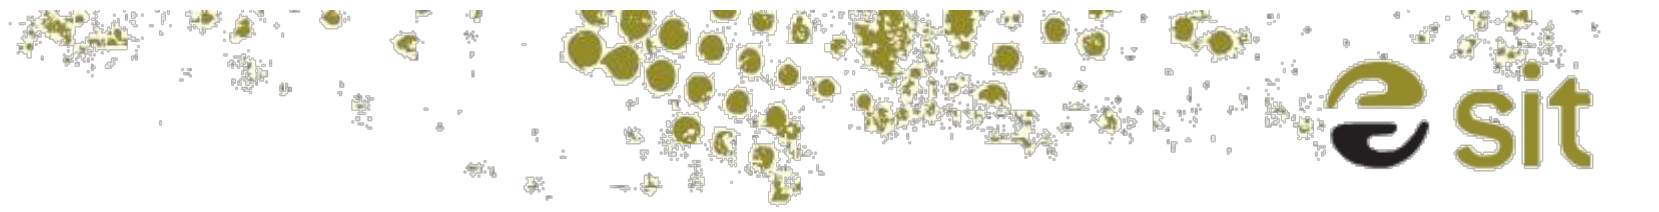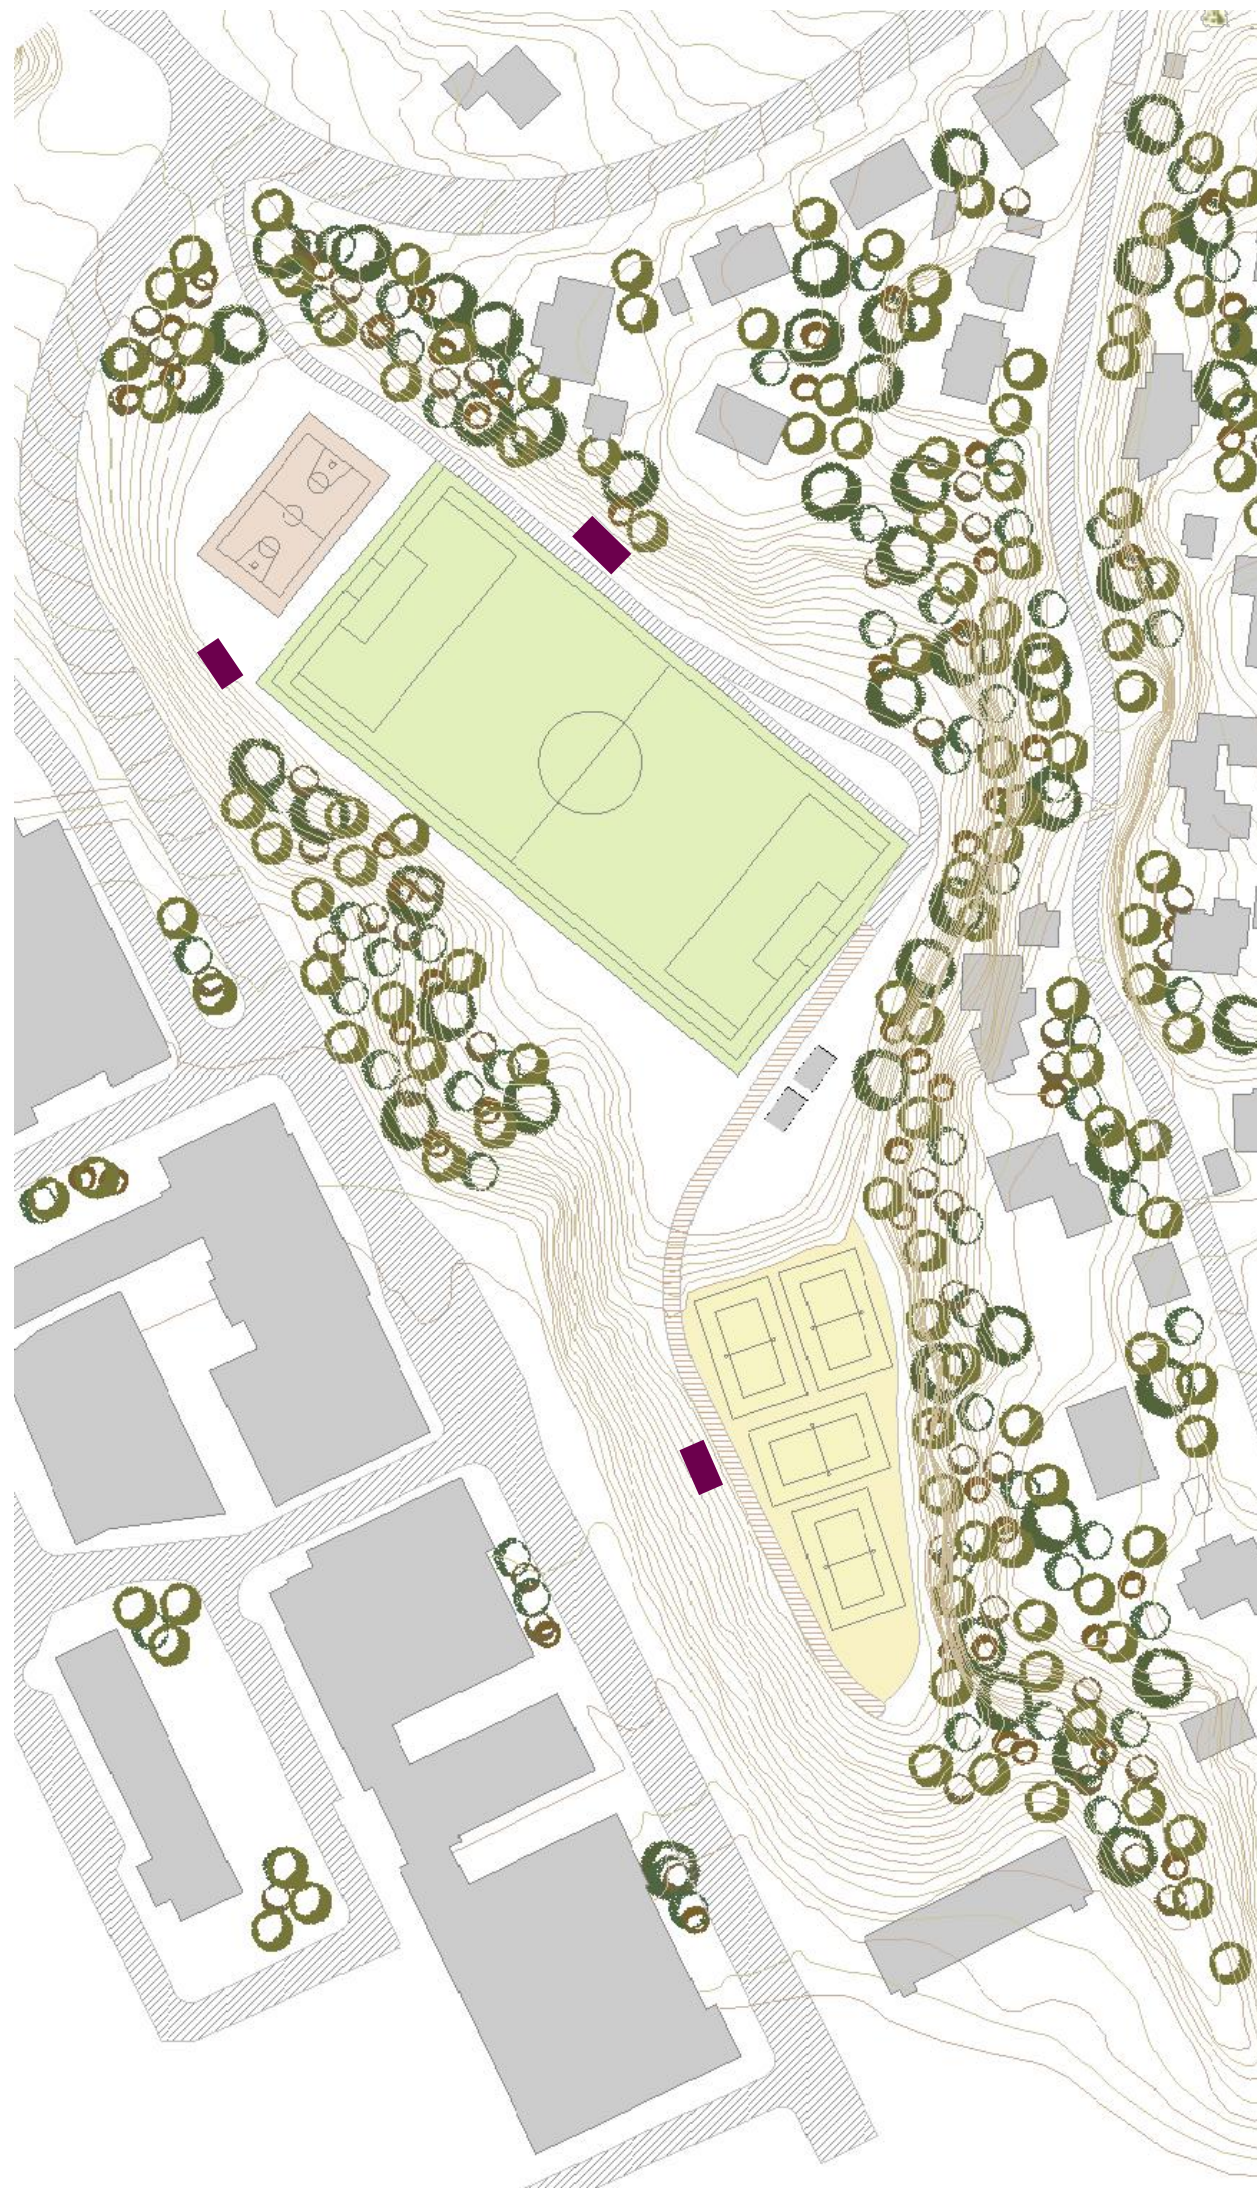


Shed



3 units

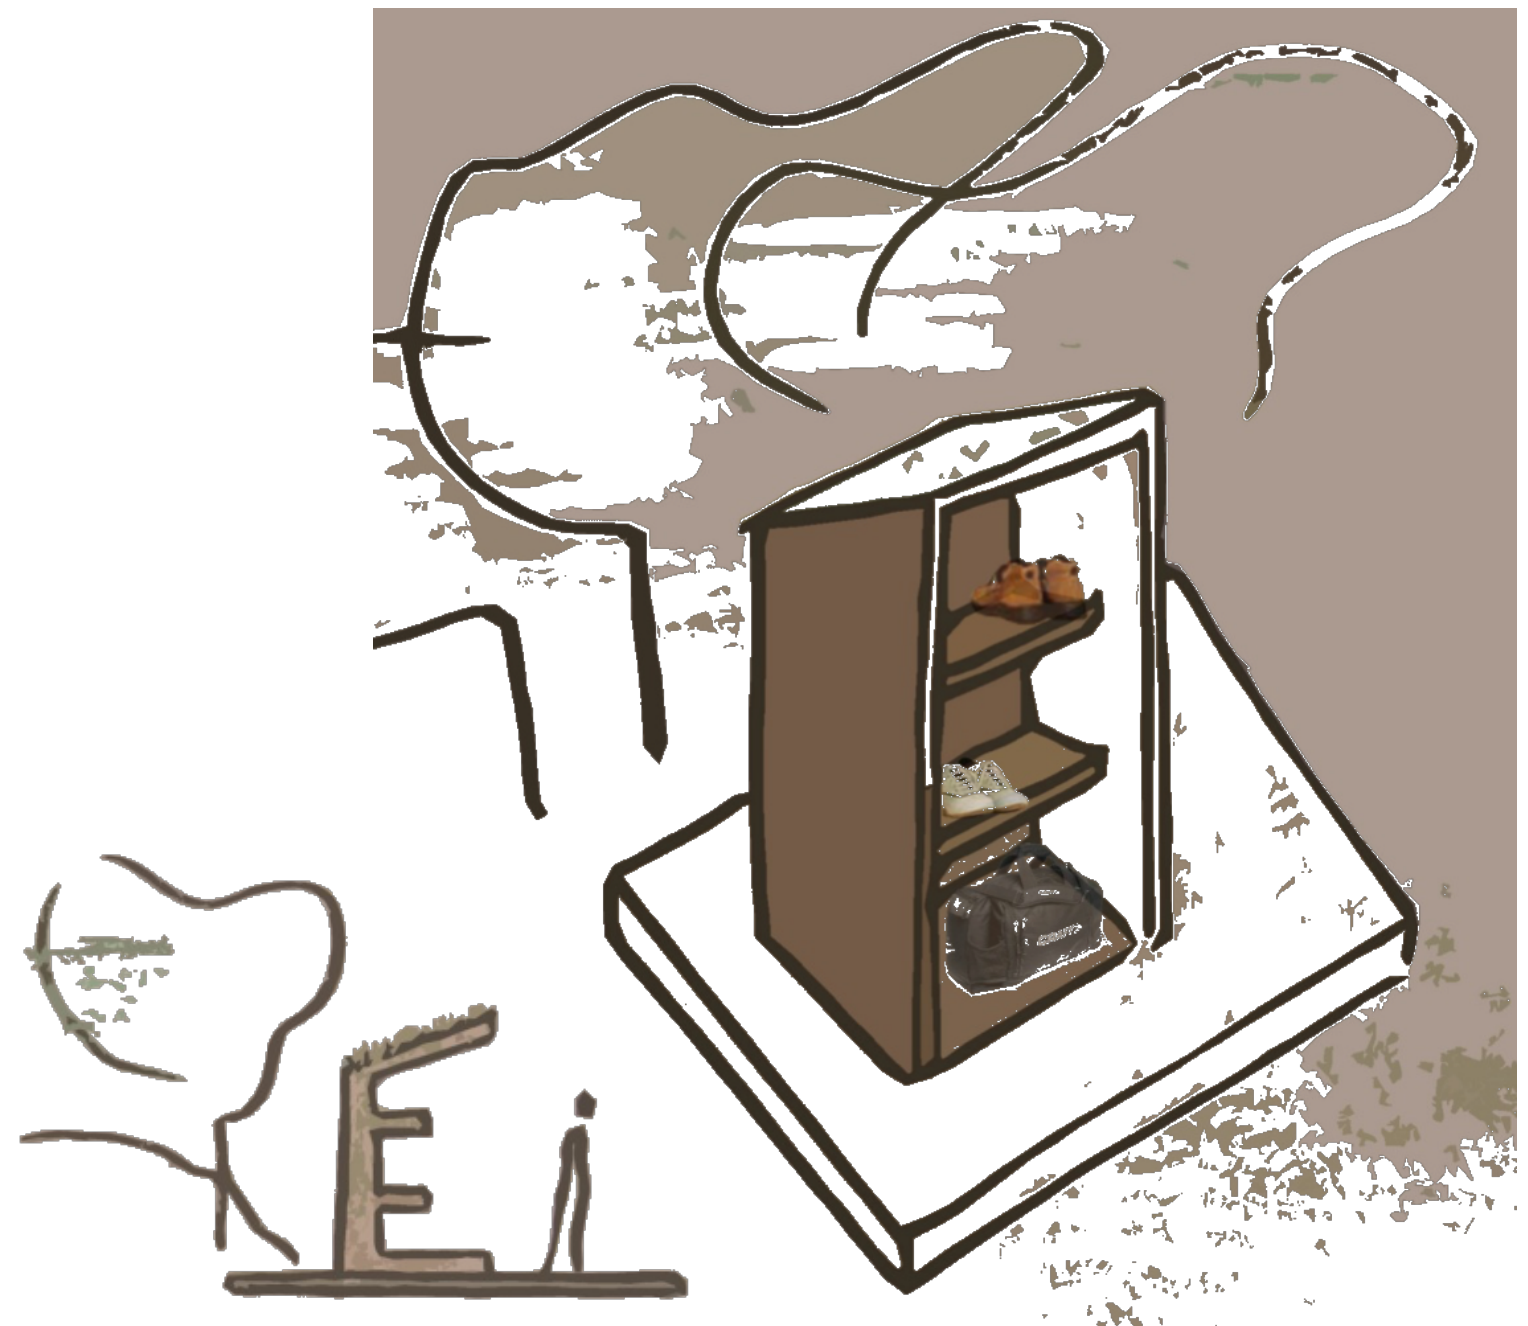


Gløshaugen idrettspark

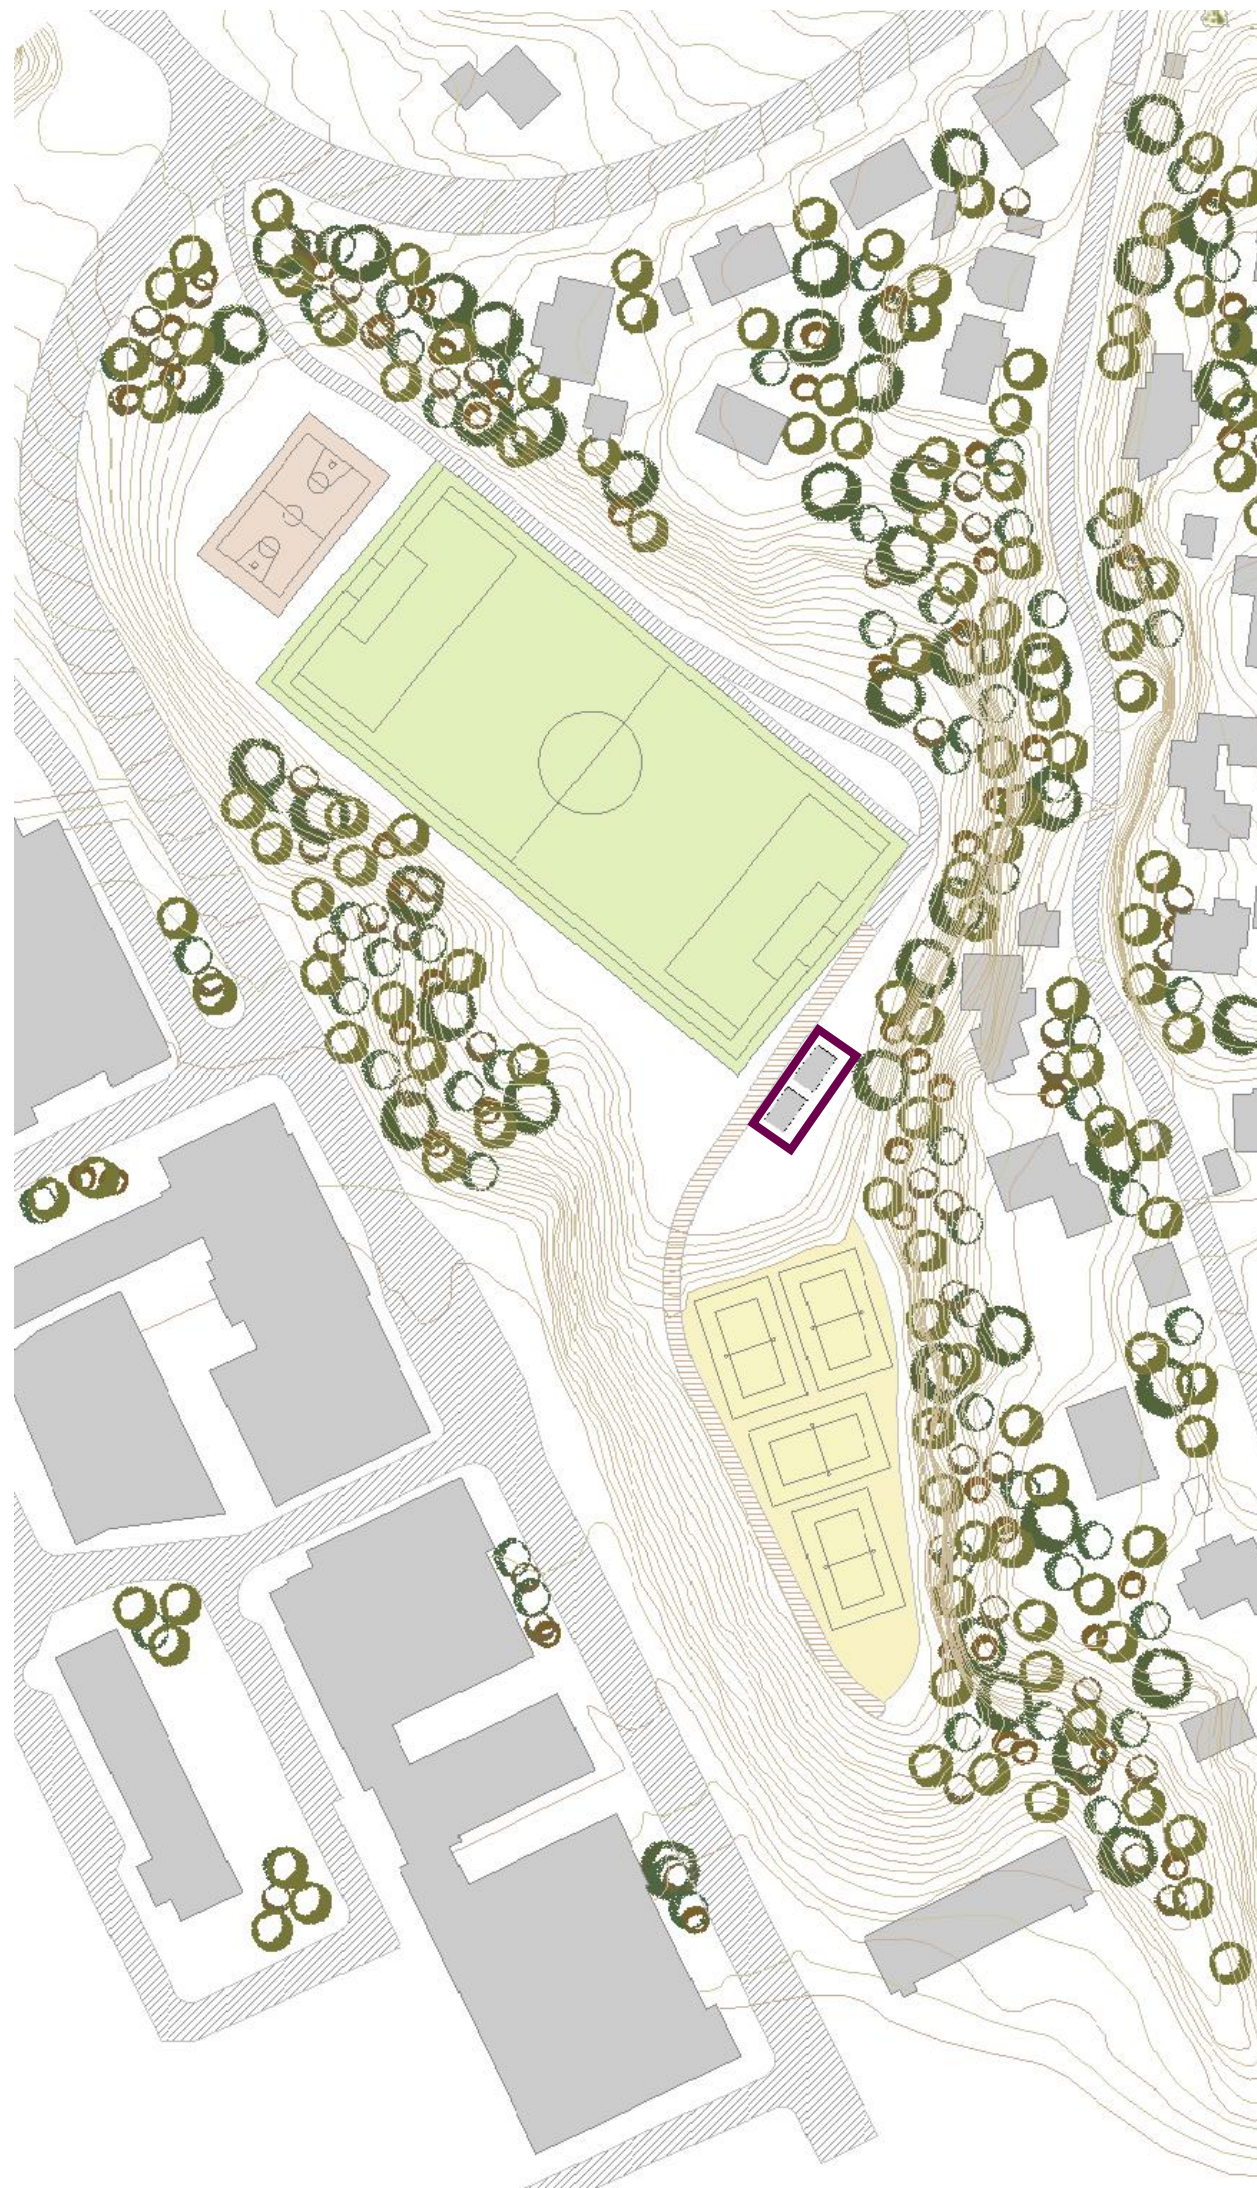


Gløshaugen idrettspark

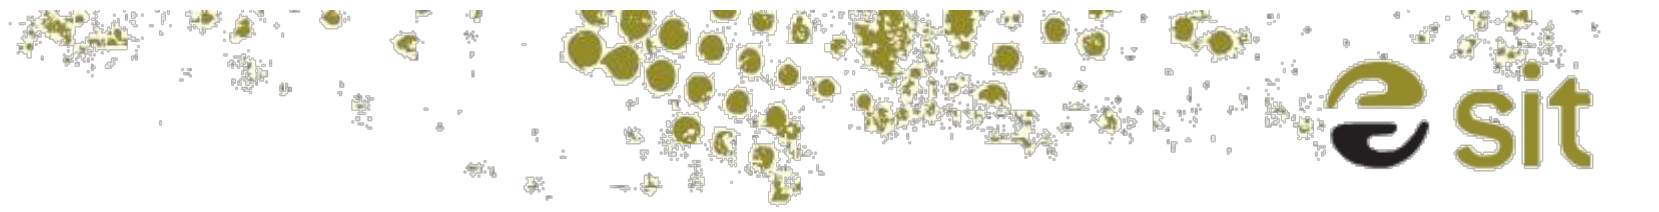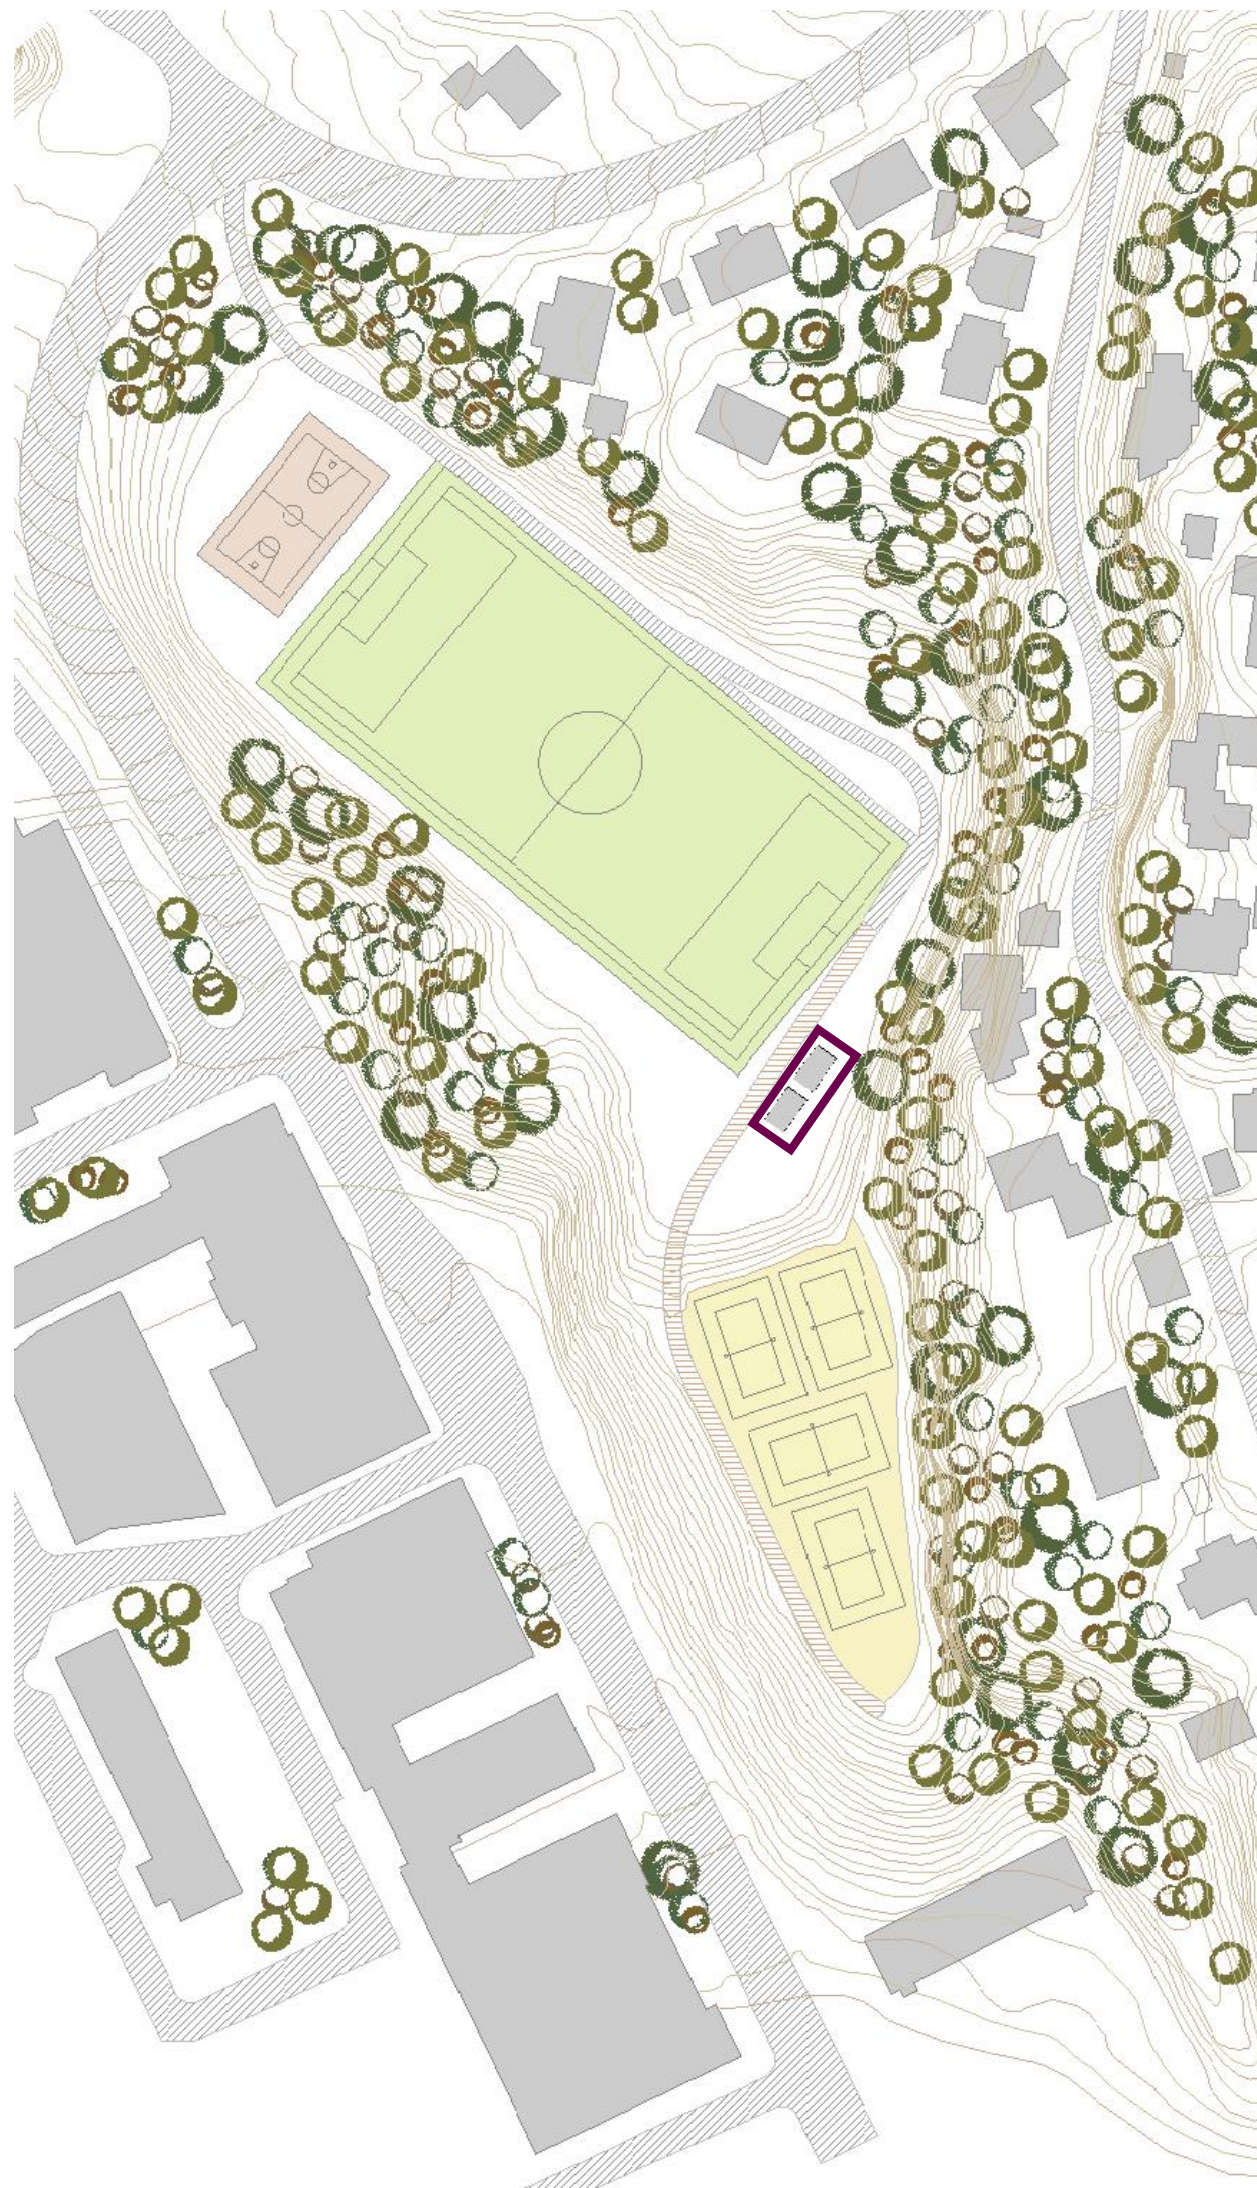


Toilets

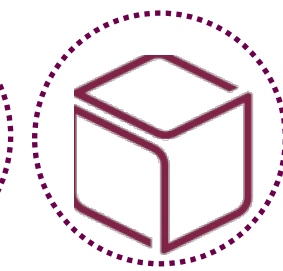

Storehouse


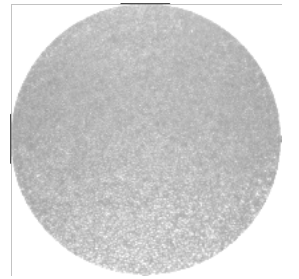


65 m2

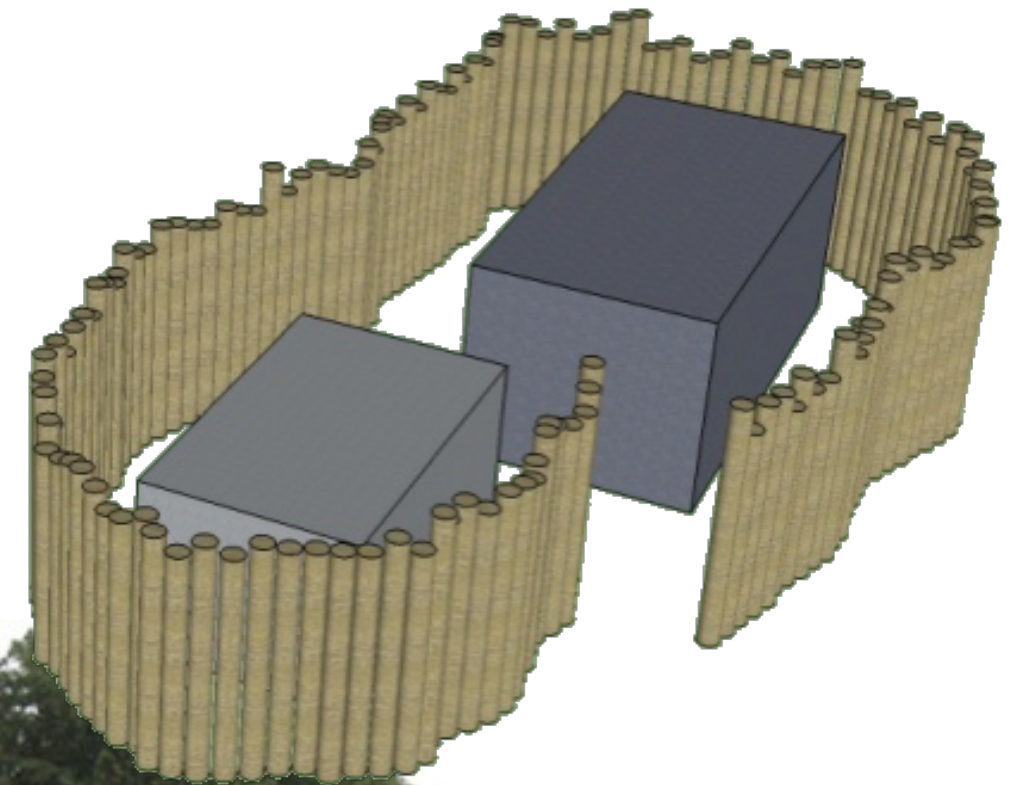


Camouflage 1


Gløshaugen idrettspark

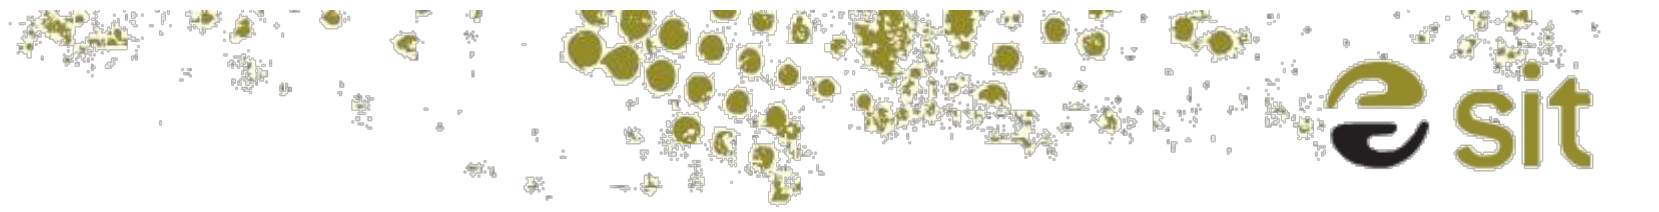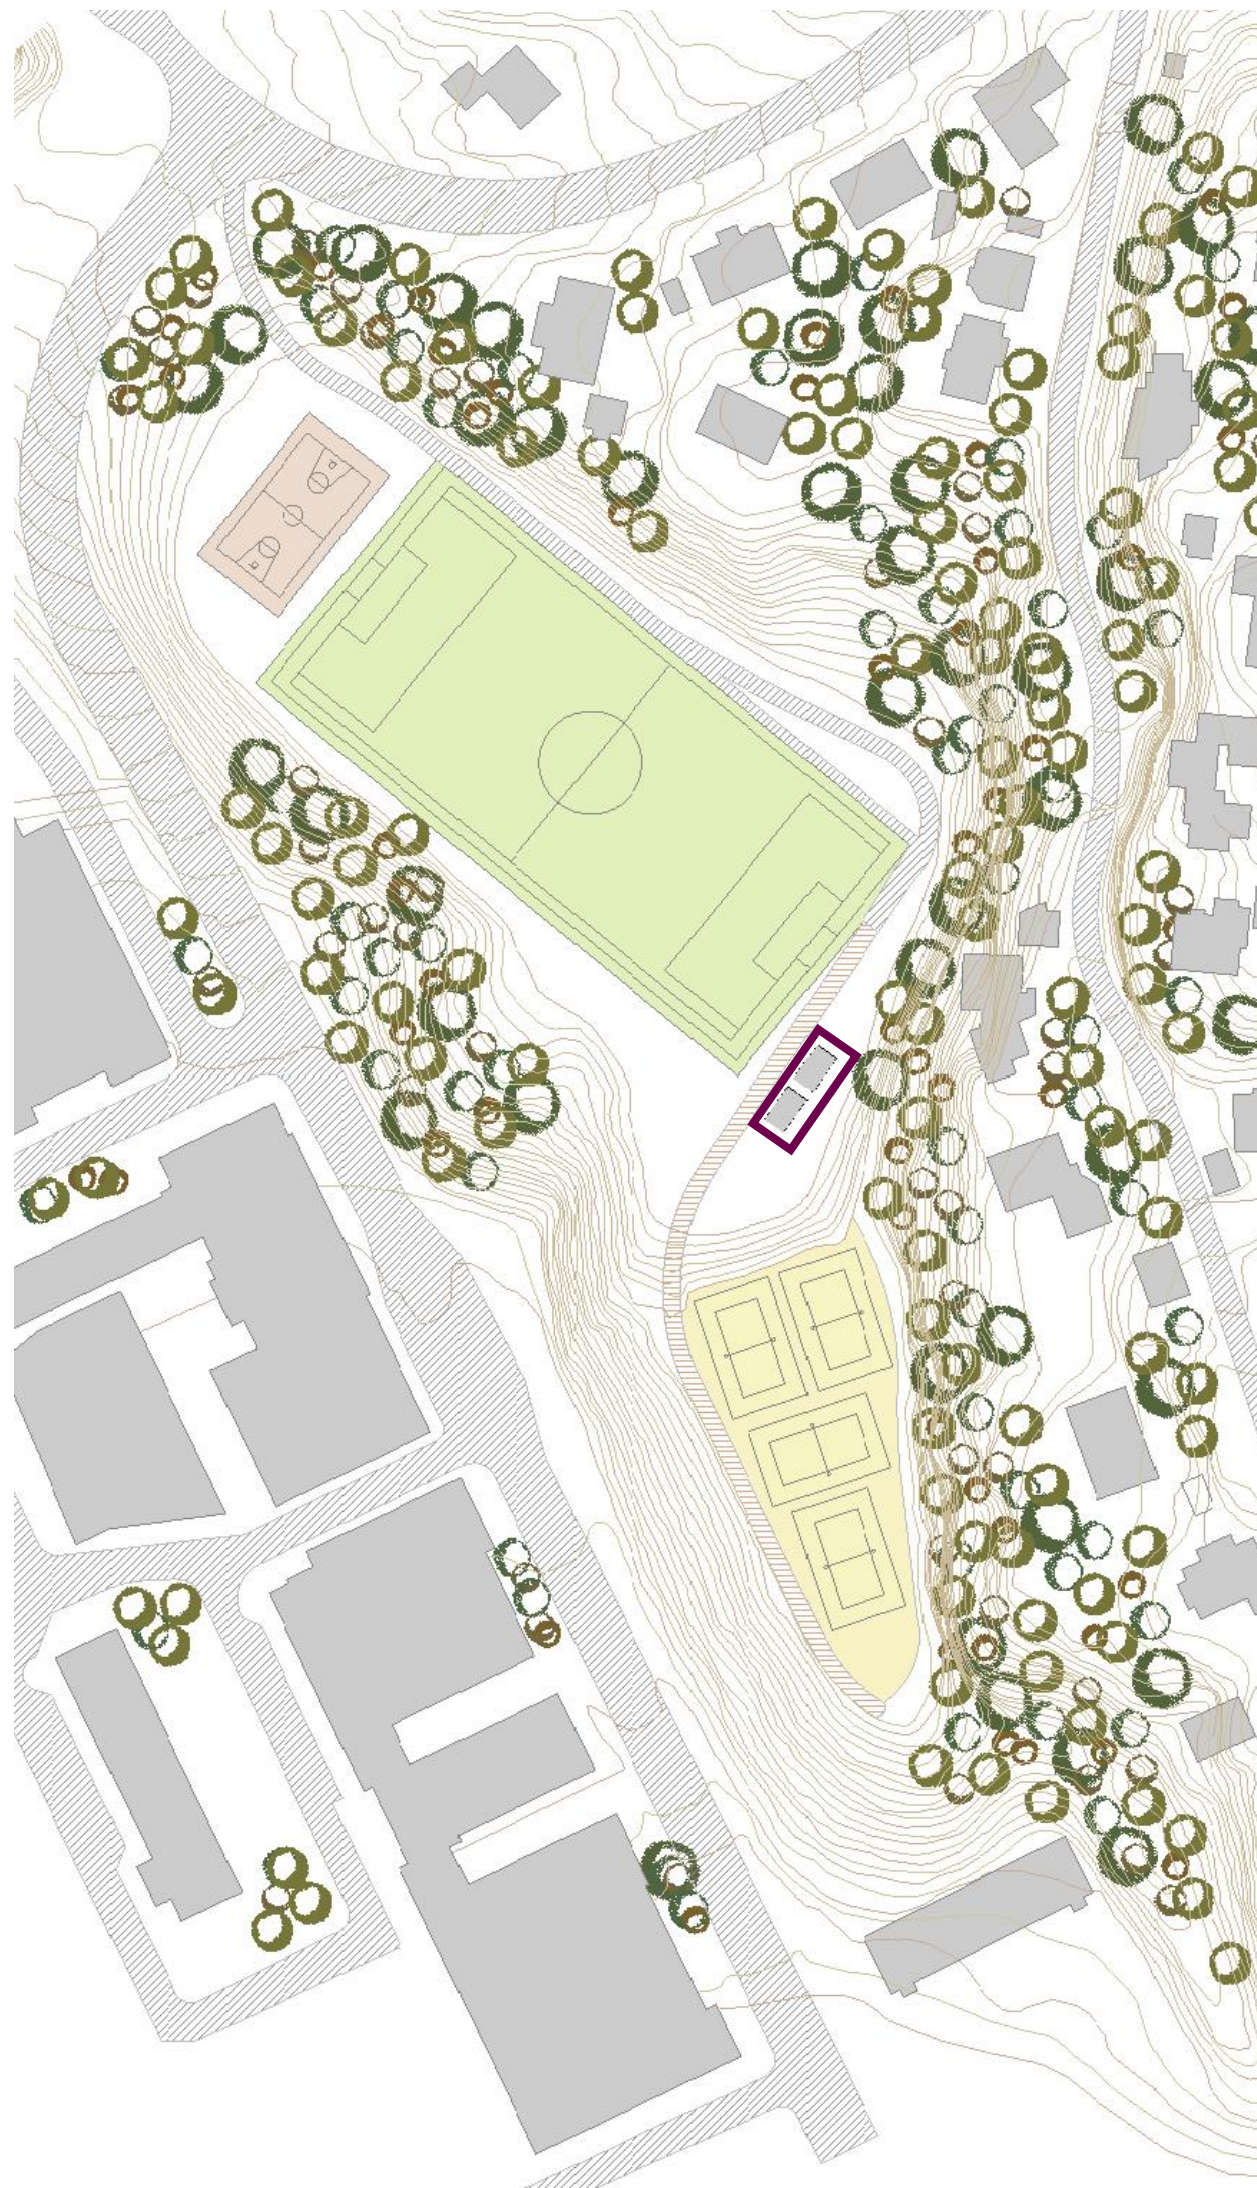

Toilets

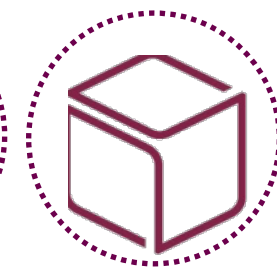

Storehouse

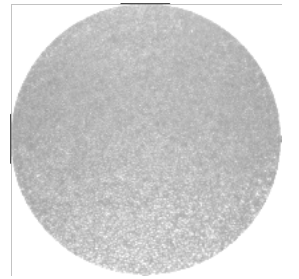


65 m2




Camouflage 2

Gløshaugen idrettspark

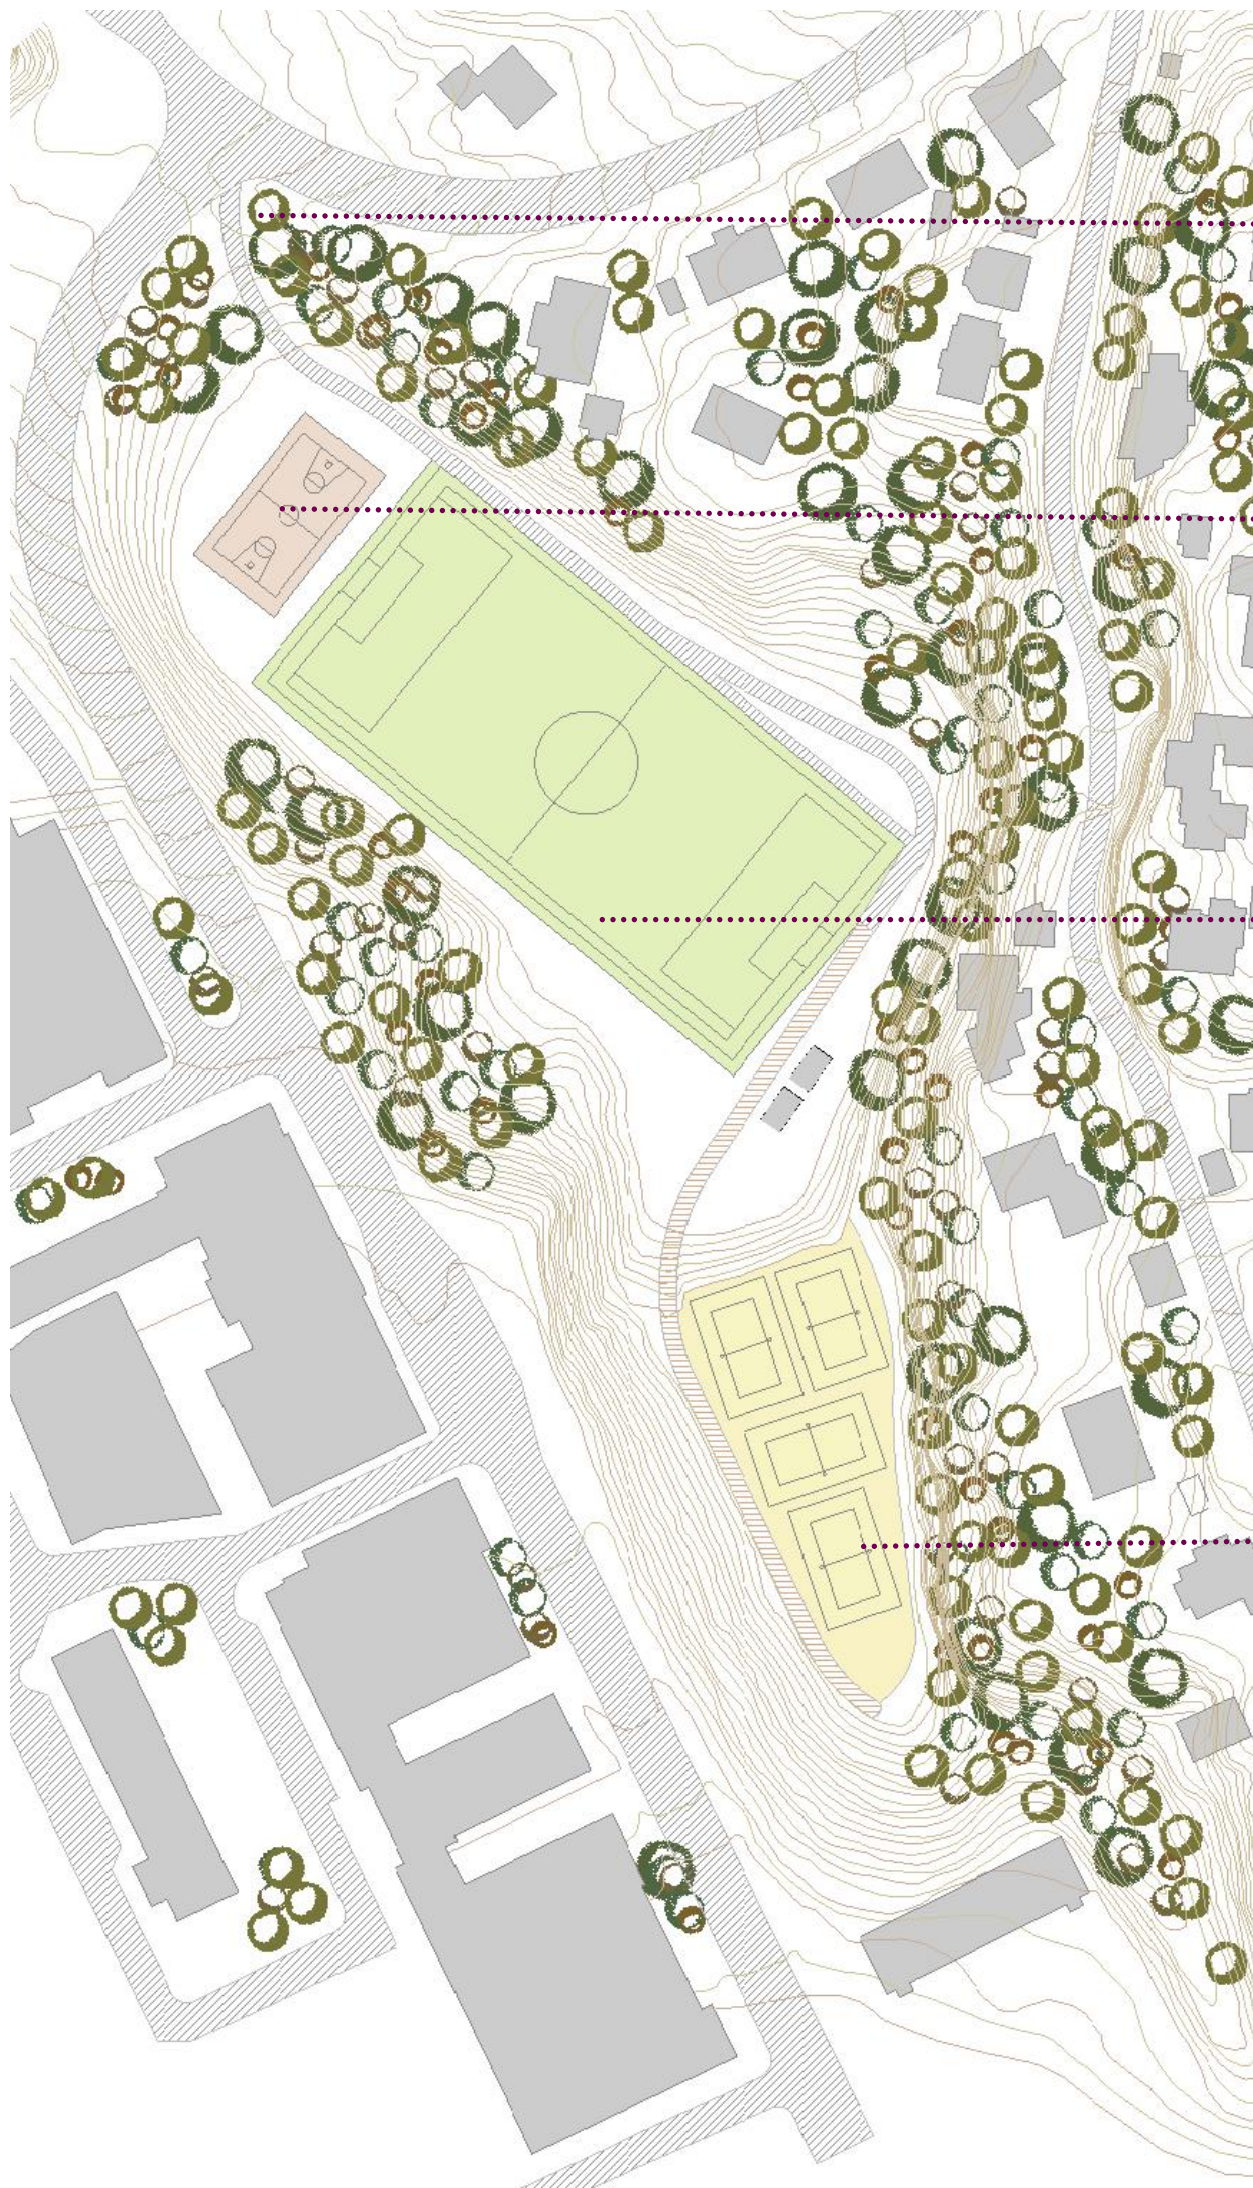

Cycling

Jogging

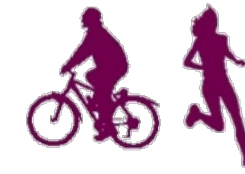

Basketball

Tennis

Ice skating




Football

Football

Rugby

Lacrosse

Ultimate frisbee

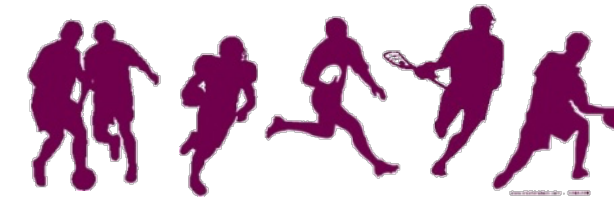

Volleyball

Sand handball






Gløshaugen idrettspark




Gløshaugen idrettspark

SNITT A-A

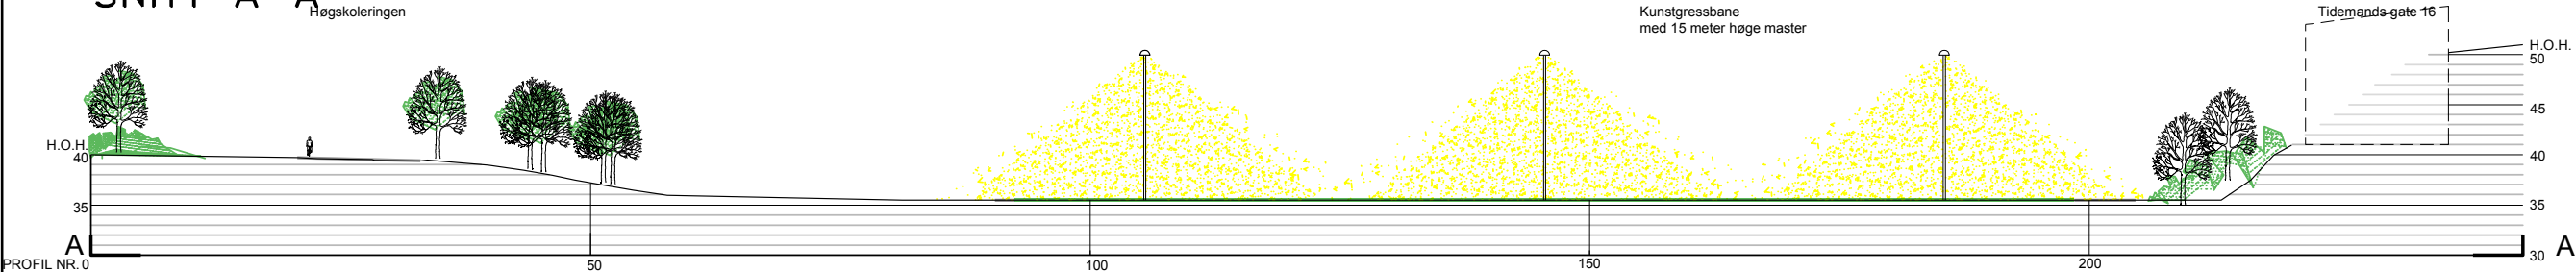

SNITT B-B

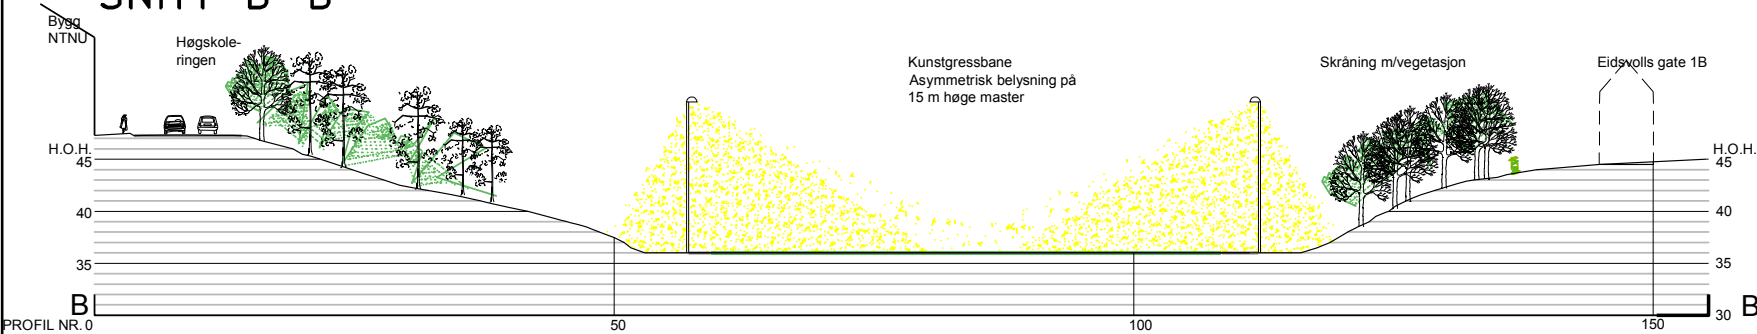

PROSJEKT:
Gløshaugen idrettspark

OPPDRAGSGIVER:
SIT




OPPDRAGSLEDER: TEGN: MÅLESTOKK:
BSJ BSJ 1:100 i A3
OPPDRAGSNR.: KONTR.: DATO:
523672 26.08.10

FASE:
Rammesøknad

TEGNING: TEGN. NR: REV.:
Snitt kunstgressbane m/lys
snitt iht landskapsplan

FAG TYPE ETG. LØPENR.

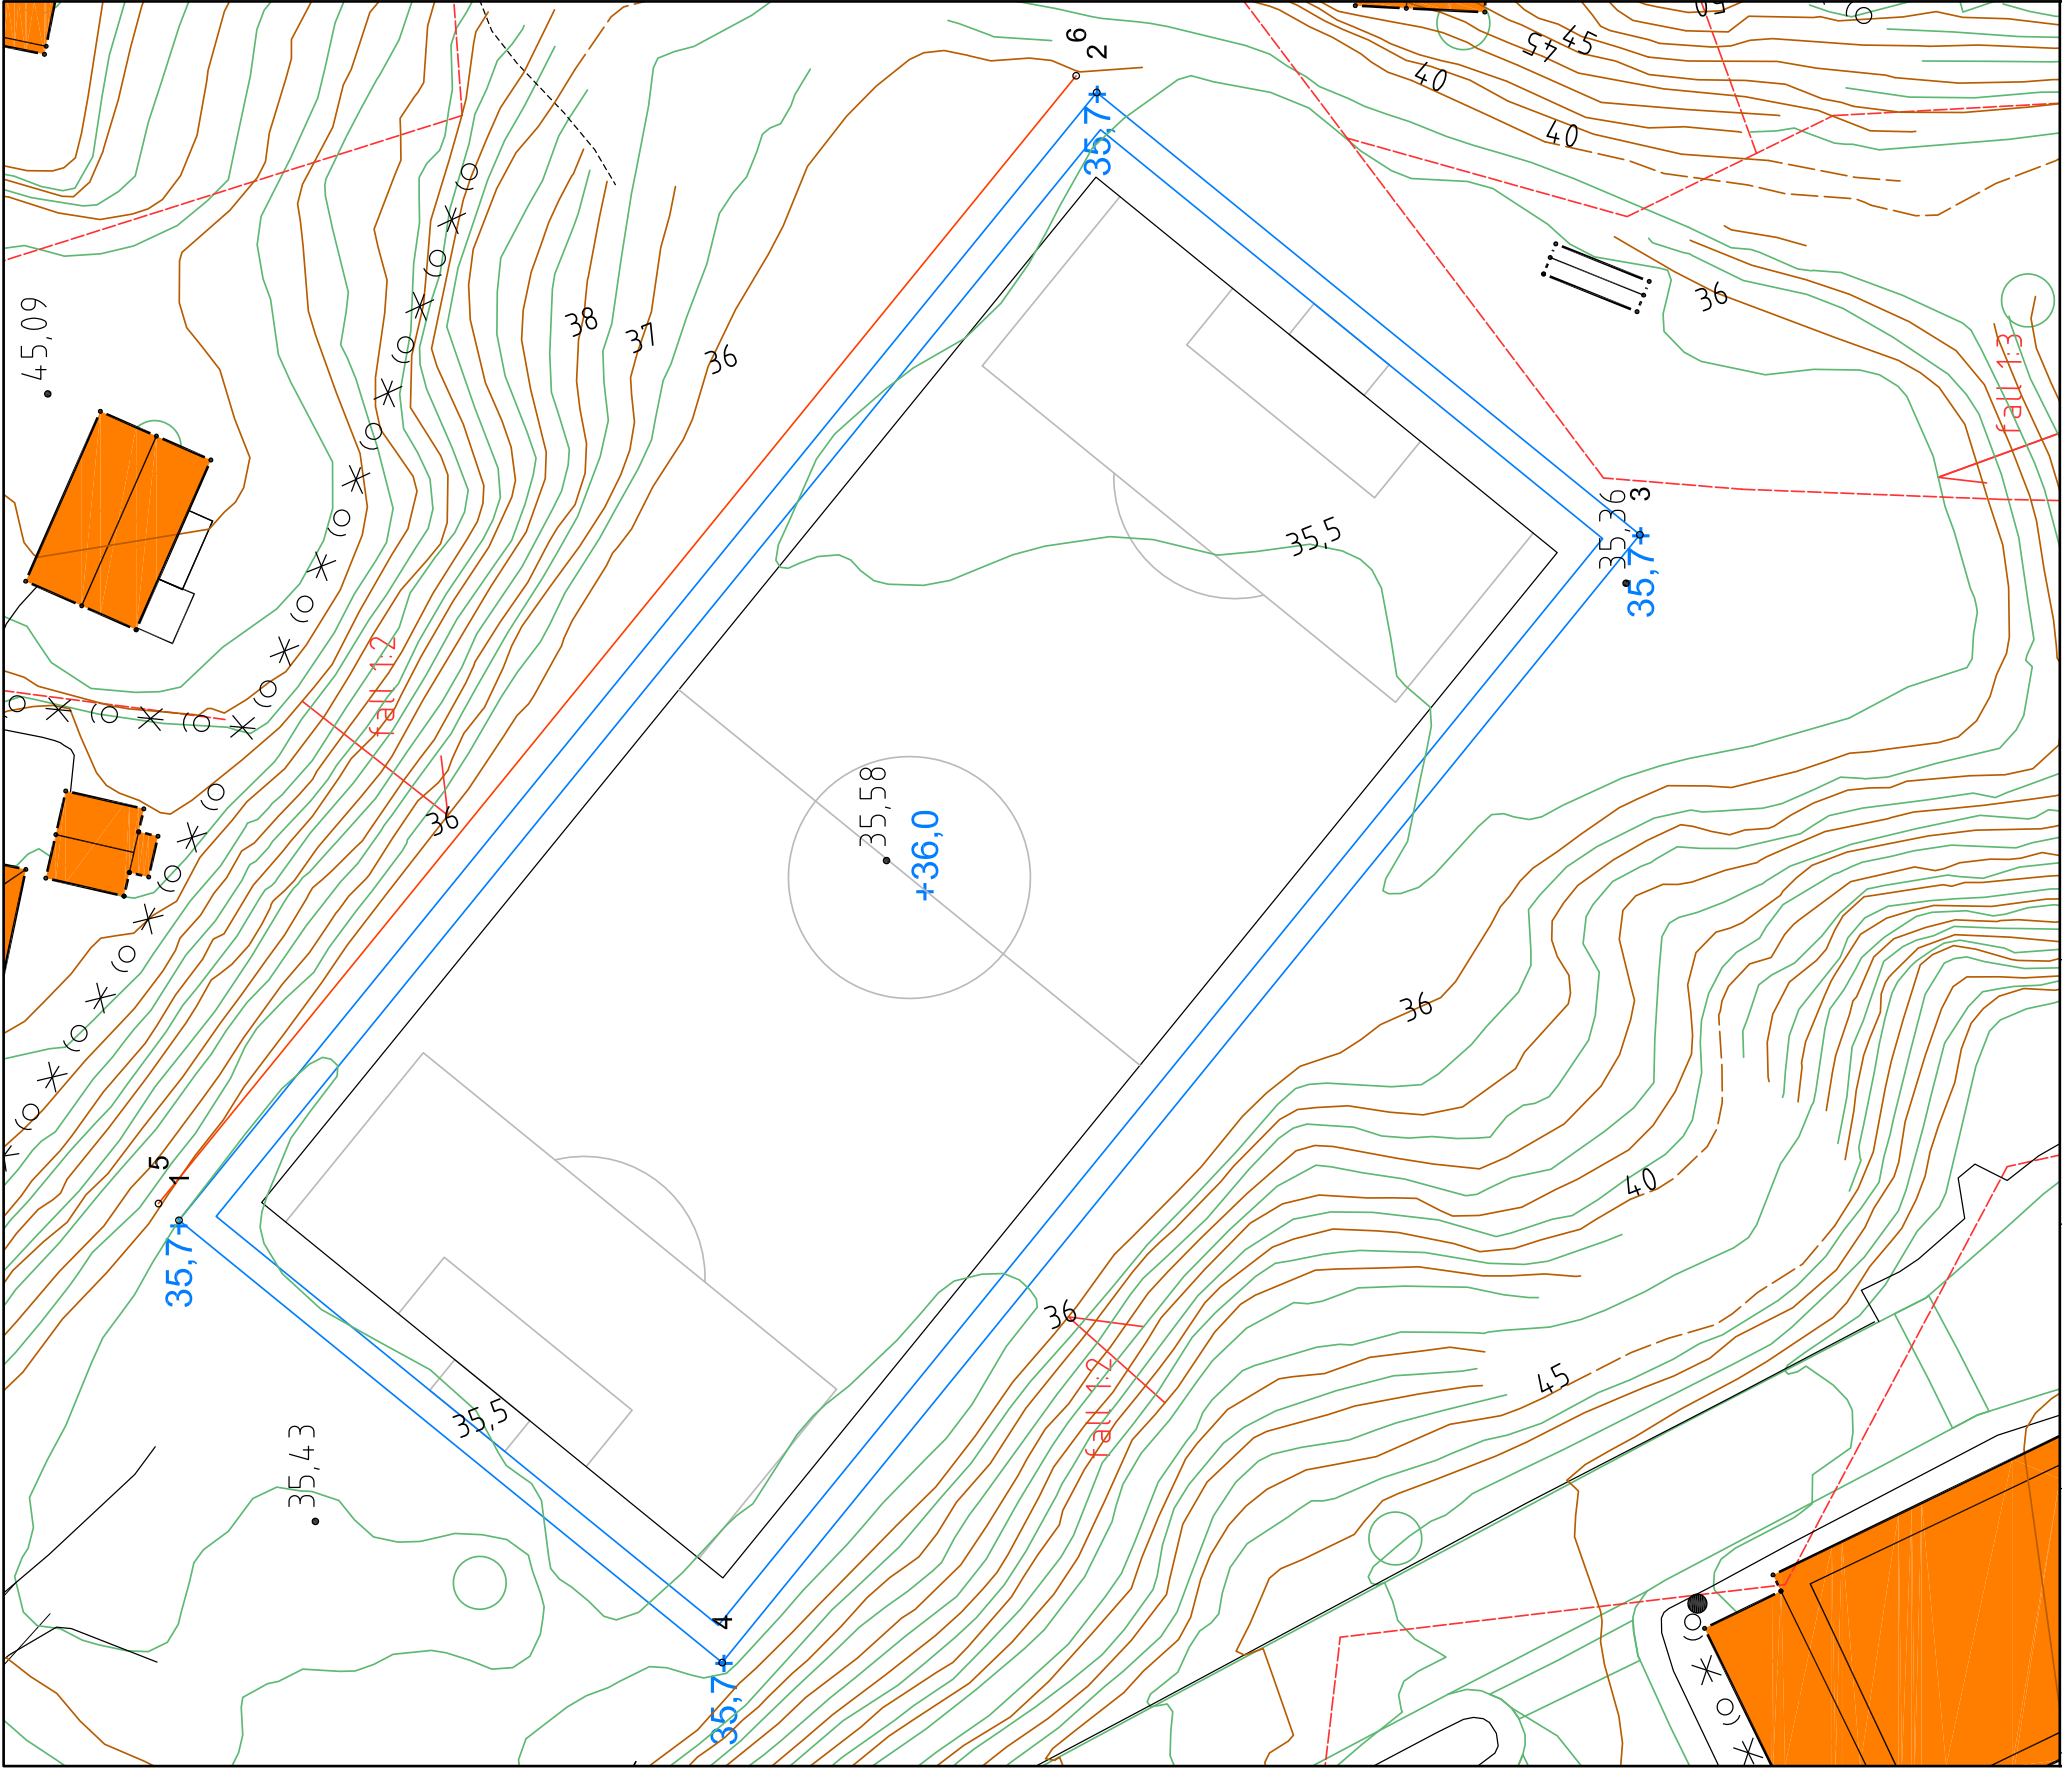

Punktnavn	X	Y
1 hjørne y sikkerh sone	7033115 040	570195 070
2 hjørne y sikkerh sone	7033045 600	570280 382
3 hjørne y sikkerh sone	7033004 495	570246 924
4 hjørne y sikkerh sone	7033073 935	570161 613
5 ytterkant vei	7033116 591	570196 332
6 ytterkant vei	7033047 151	570281 644

PROSJEKT:
Gløshaugen idrettspark

OPPDRAGSGIVER:
SiT

TEGNING:
**45x100 spilleflate m/koord.
lagt inn på kartgrunnlaget**

TEGN. NR:
X Y -- xxx - x

REV.:
xx - x

OPPDRAGSLEDER: TEGN: MALESTOKK: FASE: 1:5001 A3
DATO: 15.04.10

OPPDRAGSNR.: KONTR.: ETG. LØPENR.