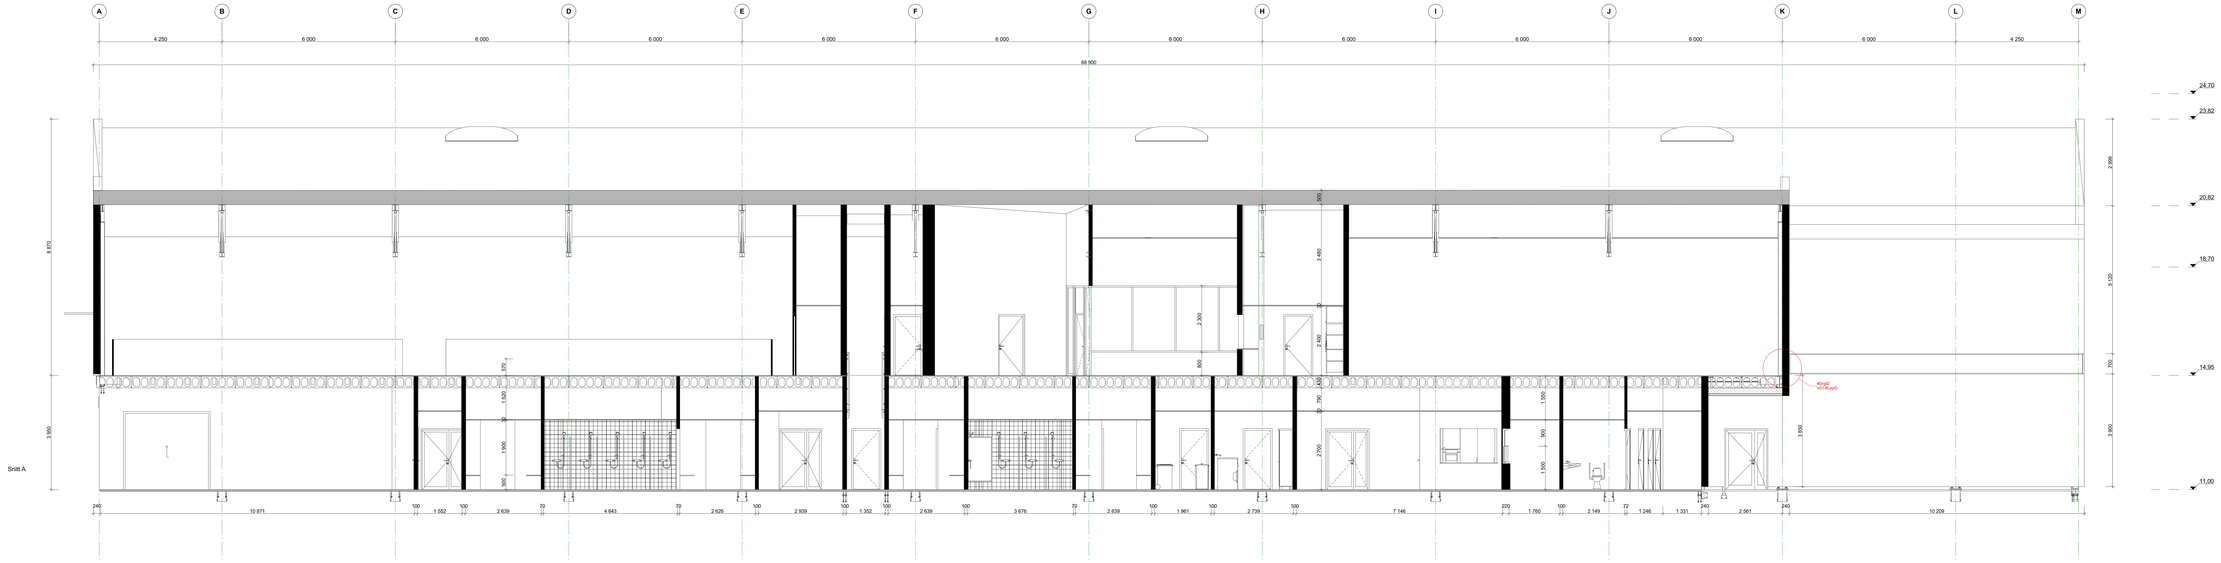

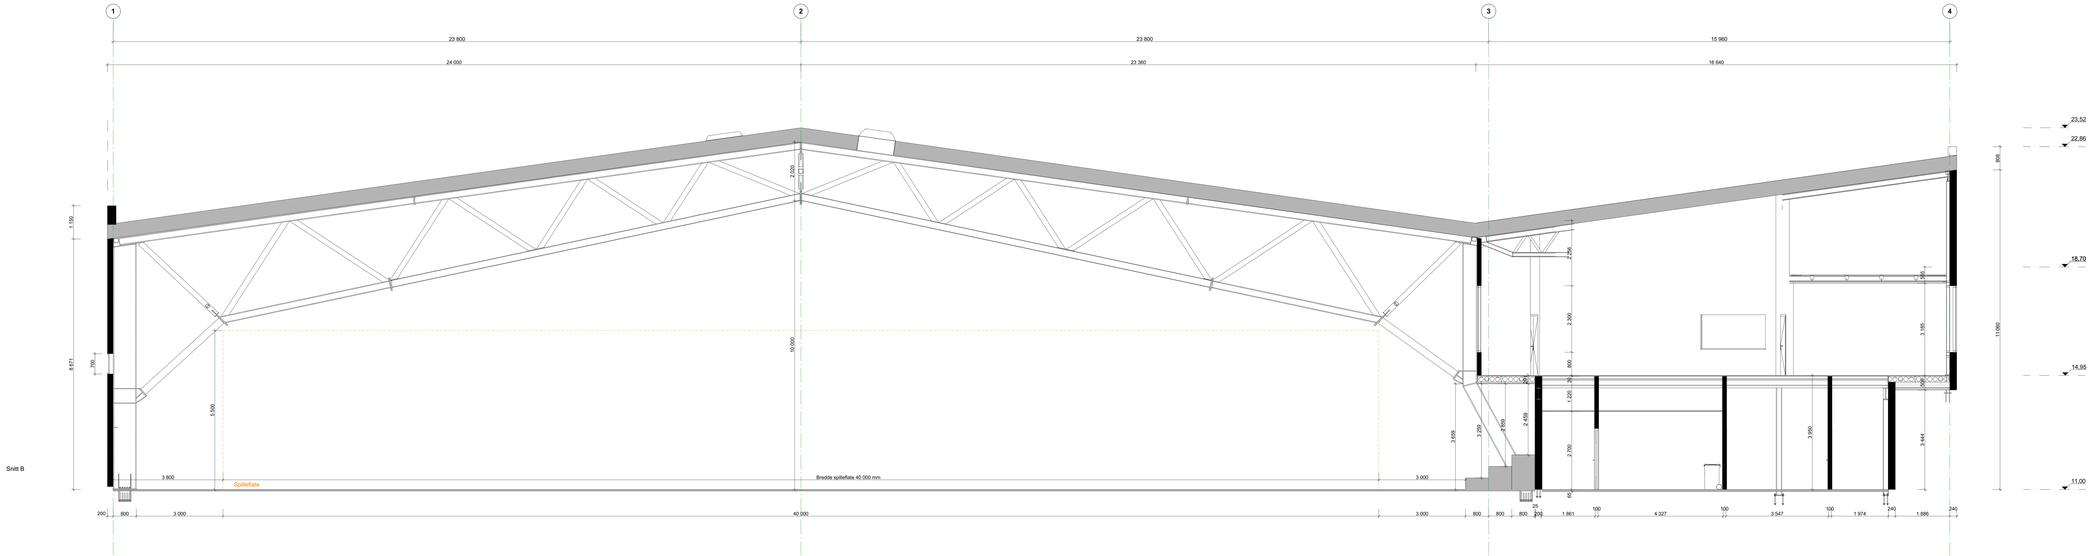

TEGNINGSNR.	REVISJONS NR.
A30-101	B01

TYPE TEGNING
Snitt A og B

Rev.	Redaksjonelle	Dato	Sign.	Kontr.
B01	Endring av konstruksjon for modell 272 1 av Jakob A. Lian	15.03.19	MEIF	MEIF
A03	Innkornet opplæsen til detaljer	19.02.19	MEIF	MEIF
A02	Endret takhøyde for takplan	30.11.18	MEIF	MEIF
A01		13.11.18	MEIF	MEIF

Prosjekteringsgruppen

PL:	Bjørn Bygg AS Marius Andersen	Tlf. 92 21 06 06 Marius.andersen@bjornbygg.no
PL:	Bjørn Bygg AS Kristoffer Jørnsrud	Tlf. 992 08 46 8 Kristoffer.jornsrud@bjornbygg.no
BH:	Bjørkakerhallen AS Frode Rinaas	Tlf. 992 08 46 8 Frode.rinaas@bjorkakerhallen.no
ARK:	**Stein Halvorsen Arkitekter AS** Ib Arne Stein Einar Stein	Tlf. 55 23 61 0 firpost@steinarkitekter.no
RIB:	Cowi AS Jacob Ottesen	Tlf. 480 208 22 jaottes@cowi.no
RIE:	INor Ole Pettersen	Tlf. 906 61 14 ole@inor.no
RIV:	Bravida AS Sveinung Grøsø	Tlf. 23 01 01 70 Sveinung.grosso@bravida.no
RIVv:	Bravida AS Lars Kristian Engen	Tlf. 906 06 78 Lars.kristian.engen@bravida.no
RIBr:	Total Brannsikring AS Trond Vik	Tlf. 905 00 07 trond@totalbrann.no
LarK:	Norconsult AS Ann Karsten	Tlf. 906 43 86 Ann.karsten@norconsult.com

Fase
Arbeidstegning

Tittelblad
Bjørkakerhallen AS

Prosjekt
Bjørkakerhallen
Strandvegen
9006 Tromsø

Utarbeidet	Kontrollert
MEIF	
Godkjent prosjekt	
Sign.	Godkjent
MEIF	MEIF
Dato	Dato
13.03.19	
Dato	
08.11.18	
Kvalitetssikret (IAKS)	
Kvalitet	
Kontrollansvarlig	
Sign.	Godkjent

Ant. Bru. Prosjekt:
1104/204

Fase	Tegningsnr.	Revisjonsnr.
17 27 3	**A30-101**	

Tegningstittel
Snitt A og B

Prosjektnr. for entreprenørene: