



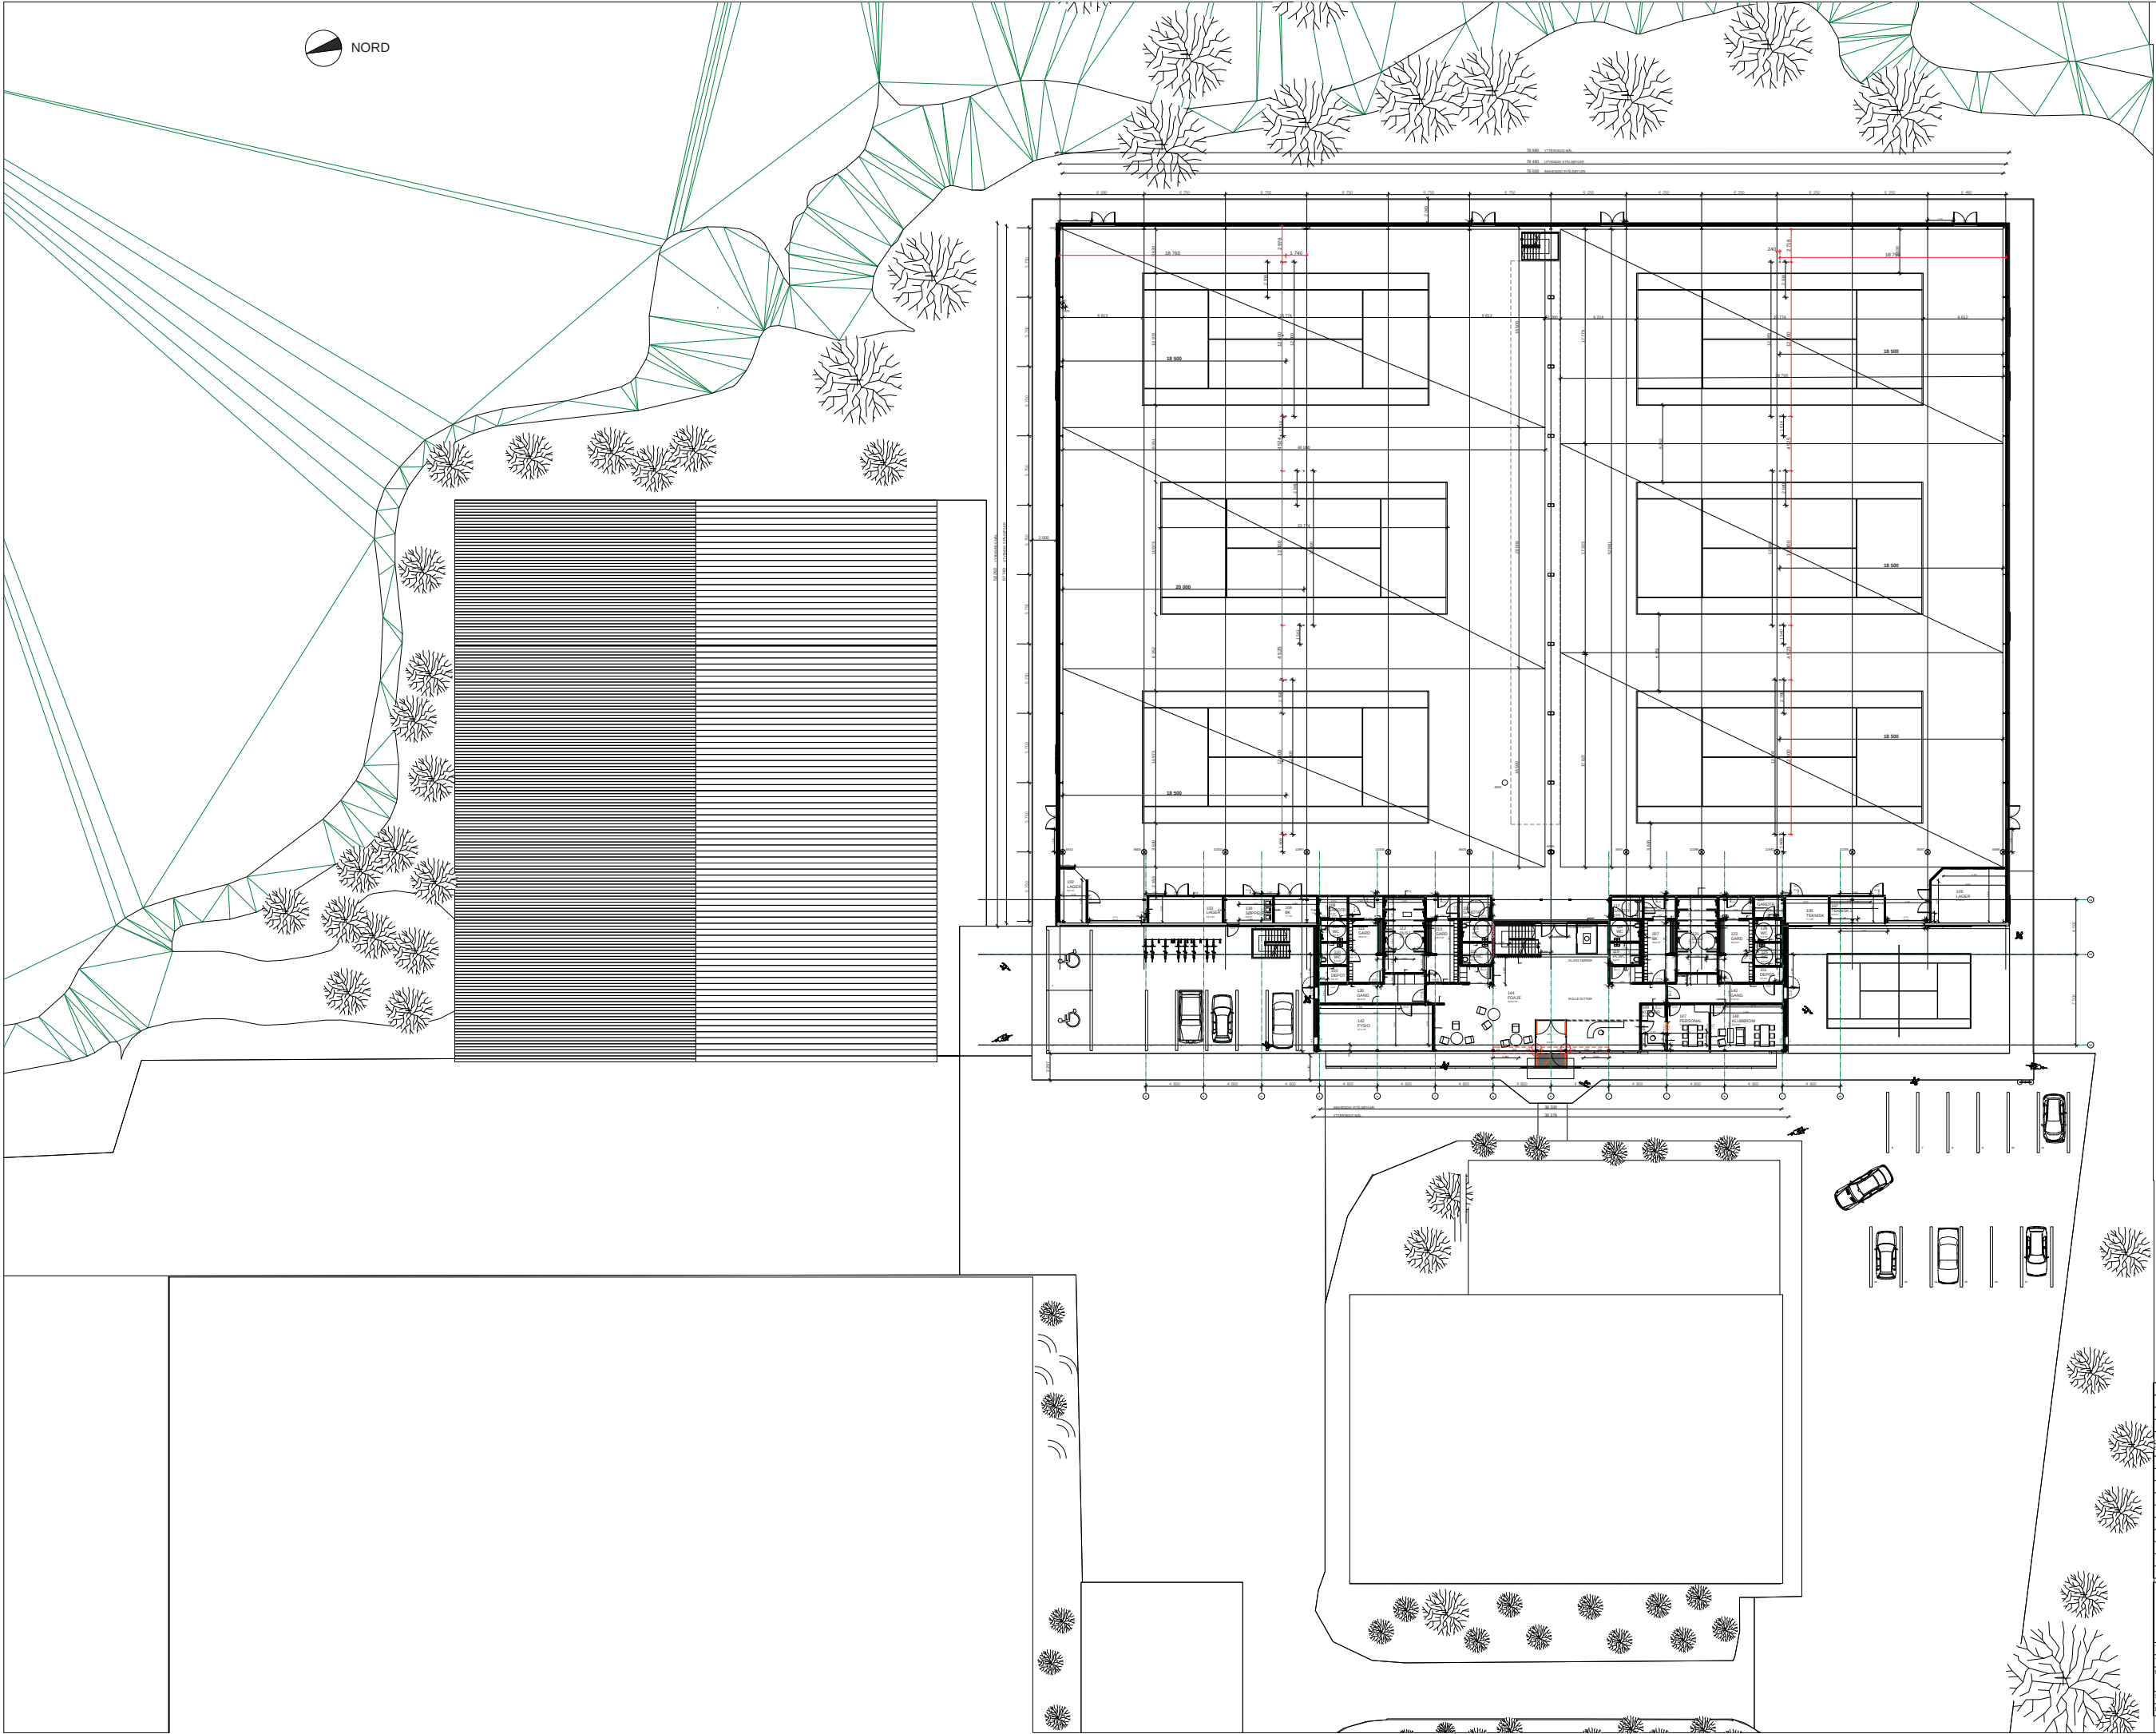

**GRIEG**  
ARKITEKTER AS

[illegible]

|   |          |    |                                                        |
|---|----------|----|--------------------------------------------------------|
| N | 28/06/13 | EK | Vegg, der flytter Sappelrom                            |
| M | 07/06/13 | EK | Vegg justeringer, trappe reining (betongstøping fel)   |
| S | 30/05/13 | AV | Søyteplassering,                                       |
| L | 14/05/13 | EK | Tennisseban plassering, der DHR-02 Slettet             |
| K | 02/05/13 | EK | Vegg (111,113,120,122,124,125), Tennisseban plassering |
| J | 30.04.13 |    | 107 Teknisk 2, der flytter                             |
| I |          | 1  | Tennisseban plassering                                 |
| H |          | 2  | Braun trapp flytter, der/vegg sappelrom flytter        |
| G |          | 1  | Der endring                                            |
| F |          | 1  | Endelige post dimensjonar besluttet                    |
| E |          | 2  | Opstilling reserpsjon i kontor                         |
| D |          | 1  | Der flytter (Fysik)                                    |
| C |          | 2  | Port størrelse endring 4.2 m (mellom Lager 102-103)    |
| B |          | 2  | Der mellom 147-149 utvidet                             |
| A |          | 4  | Rom 107 Teknisk 2 utvidet                              |
|   |          | 3  | Vegg 5 satt inn mellom 120 og HCWC's                   |
|   |          | 2  | Vegg 5 satt inn mellom 113 og HCWC's                   |
|   |          | 1  | Rom 109 HCWC Layout endring                            |
|   |          | 1  | Vegg 6 satt inn i rom 109-110                          |
|   |          | 2  | Dører til trapperom trukket tilbake                    |
|   |          | 1  | Plassering kundesentral i Teknisk rom                  |

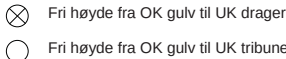

**GRIEG**  
ARKITEKTER AS



|   |   |                 |
|---|---|-----------------|
| B | 1 | Havet Gesims    |
| A | 2 | Port støttestr. |
| A | 1 | Tribune Hayde   |

|                                                                                       |         |                     |     |
|---------------------------------------------------------------------------------------|---------|---------------------|-----|
|  |         |                     |     |
| TEGN                                                                                  | PROSJE  | Bergen Tennis Arena |     |
| TRAC                                                                                  |         |                     |     |
| MÅL                                                                                   | TEGN    | Hovedsnitt A-A      |     |
| 1:100<br>A1                                                                           |         |                     |     |
| DATO                                                                                  | PROSJEK | TEGN NR             | REV |
| 13/03/13                                                                              | 892 00  | 04001               | B   |