


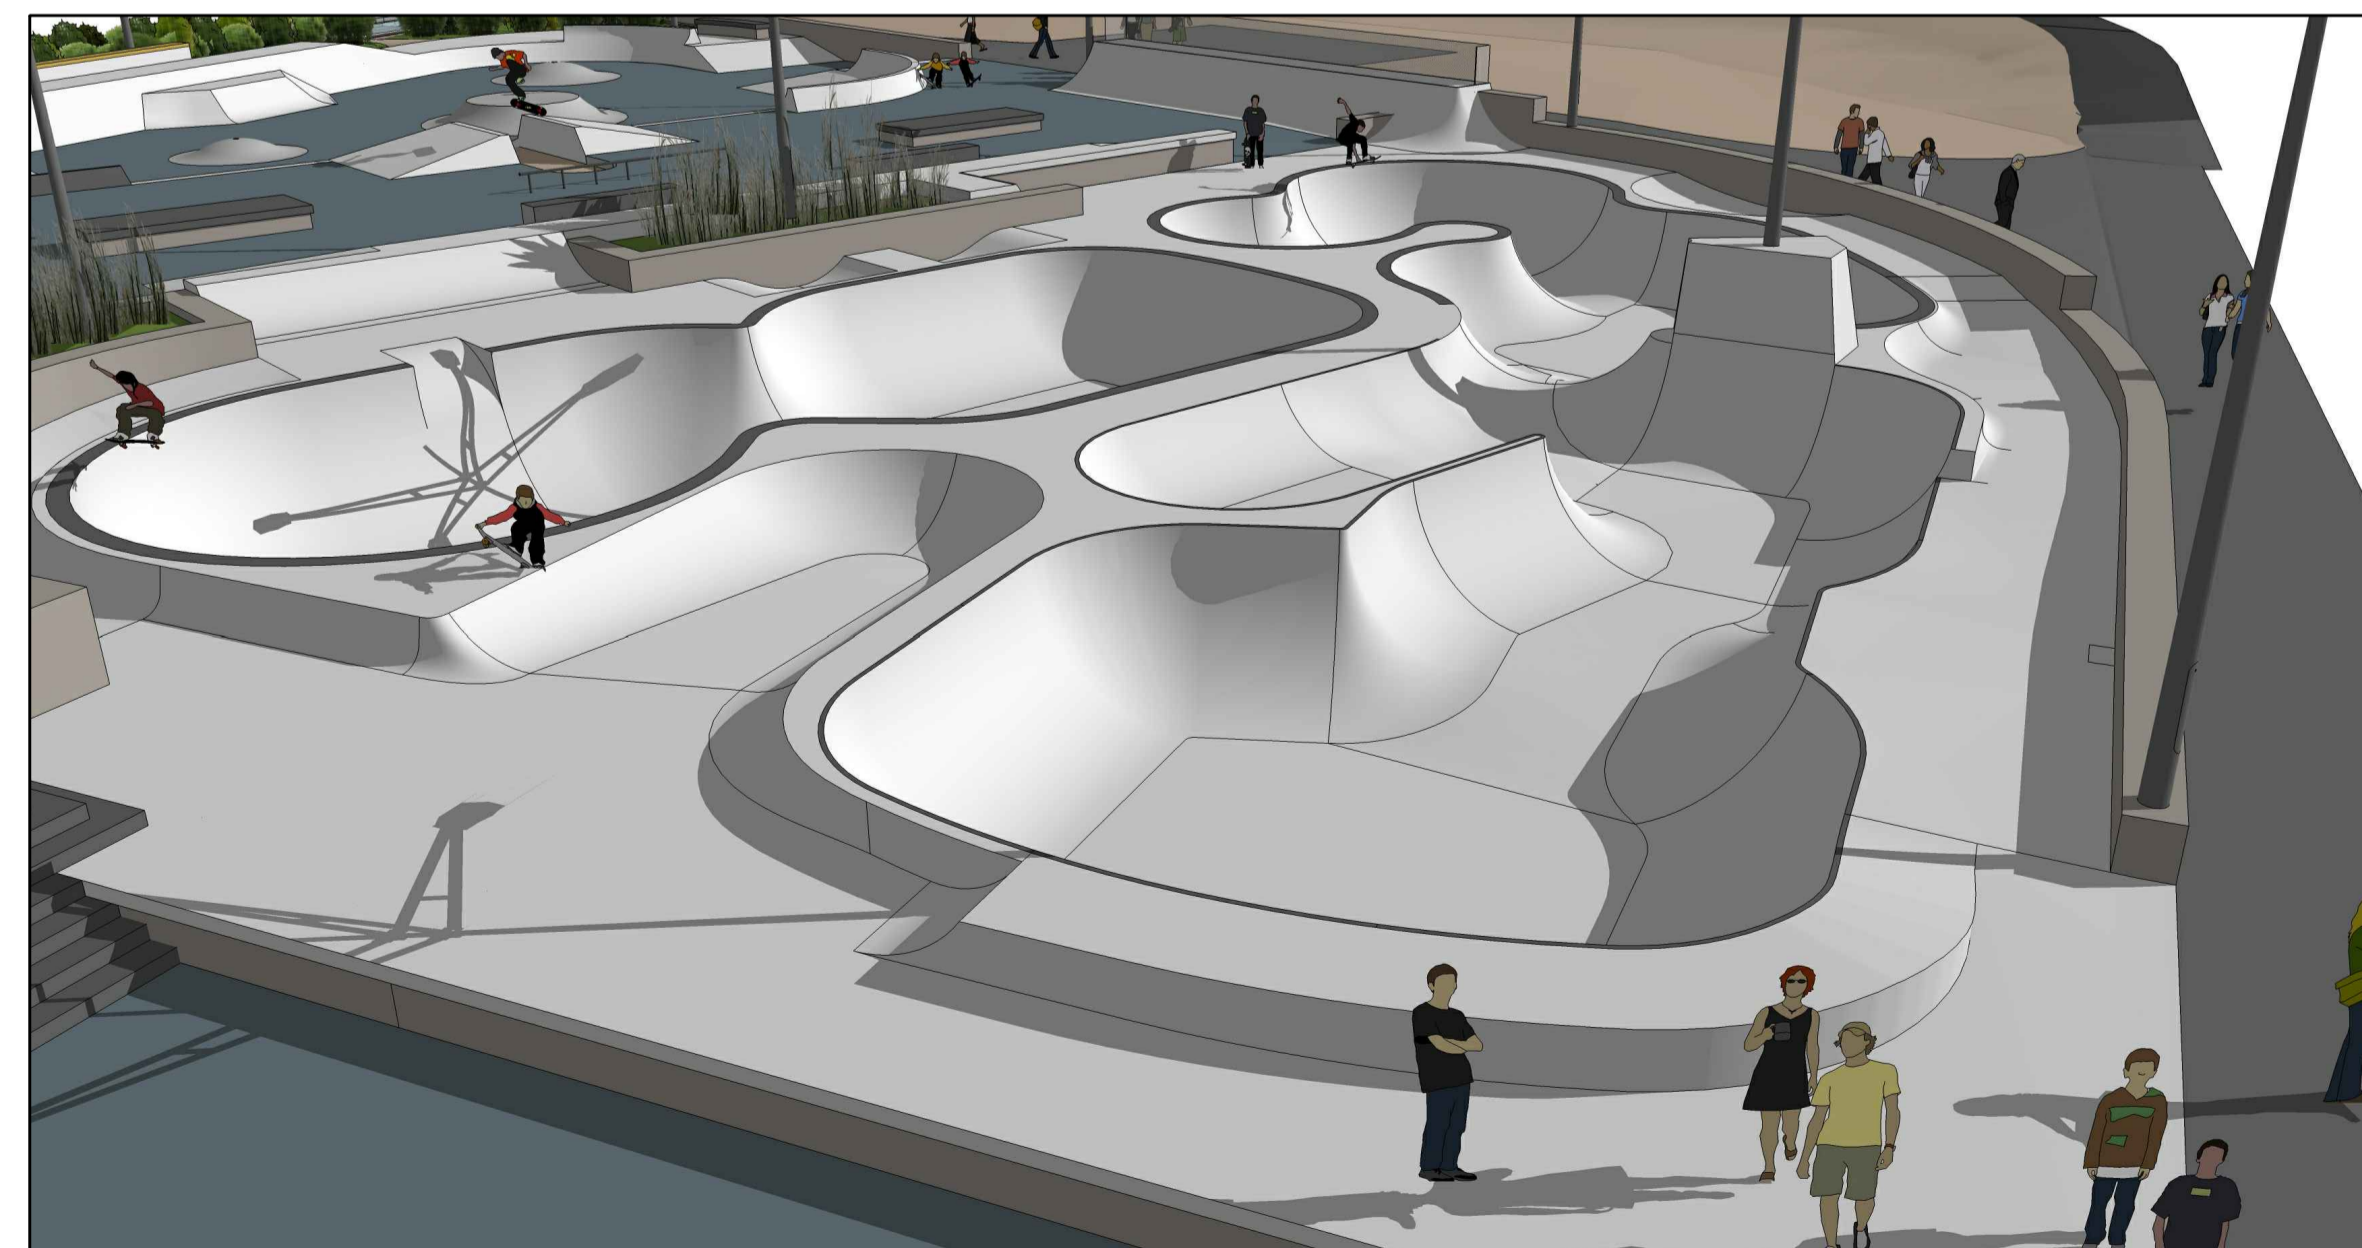


VY 7- FRA NORDVEST



VY 8- FRA SØR



VY 9- FRA NORD

REV	REVISJONEN VISER	DATO	SIGN
<p>TEGNINGER TIL RAMMESØKNAD OG ANBUD</p> <p>Stavanger Kommune, BMU, Park og Vei Postboks 8001 4068 Stavanger Norge www.stavanger.kommune.no</p>  <p>TASTA SKATEPARK</p> <p>PIVOTECH ApS Vingårdsstræde 21 1070 København K Tfn +45 33 88 29 98 www.pivotech.se</p> <p>PIVOTECH</p>			
OPDRAG NR	14_009	TEGNET AV	S.O
DATO	25.03.2015	KONTROLLERT AV	F.N
		ANSVARLIG	
<p>3D ILLUSTRASJONER VY 7-9</p>			
SKALA	NUMMER	REV	
	A-90.1-003		