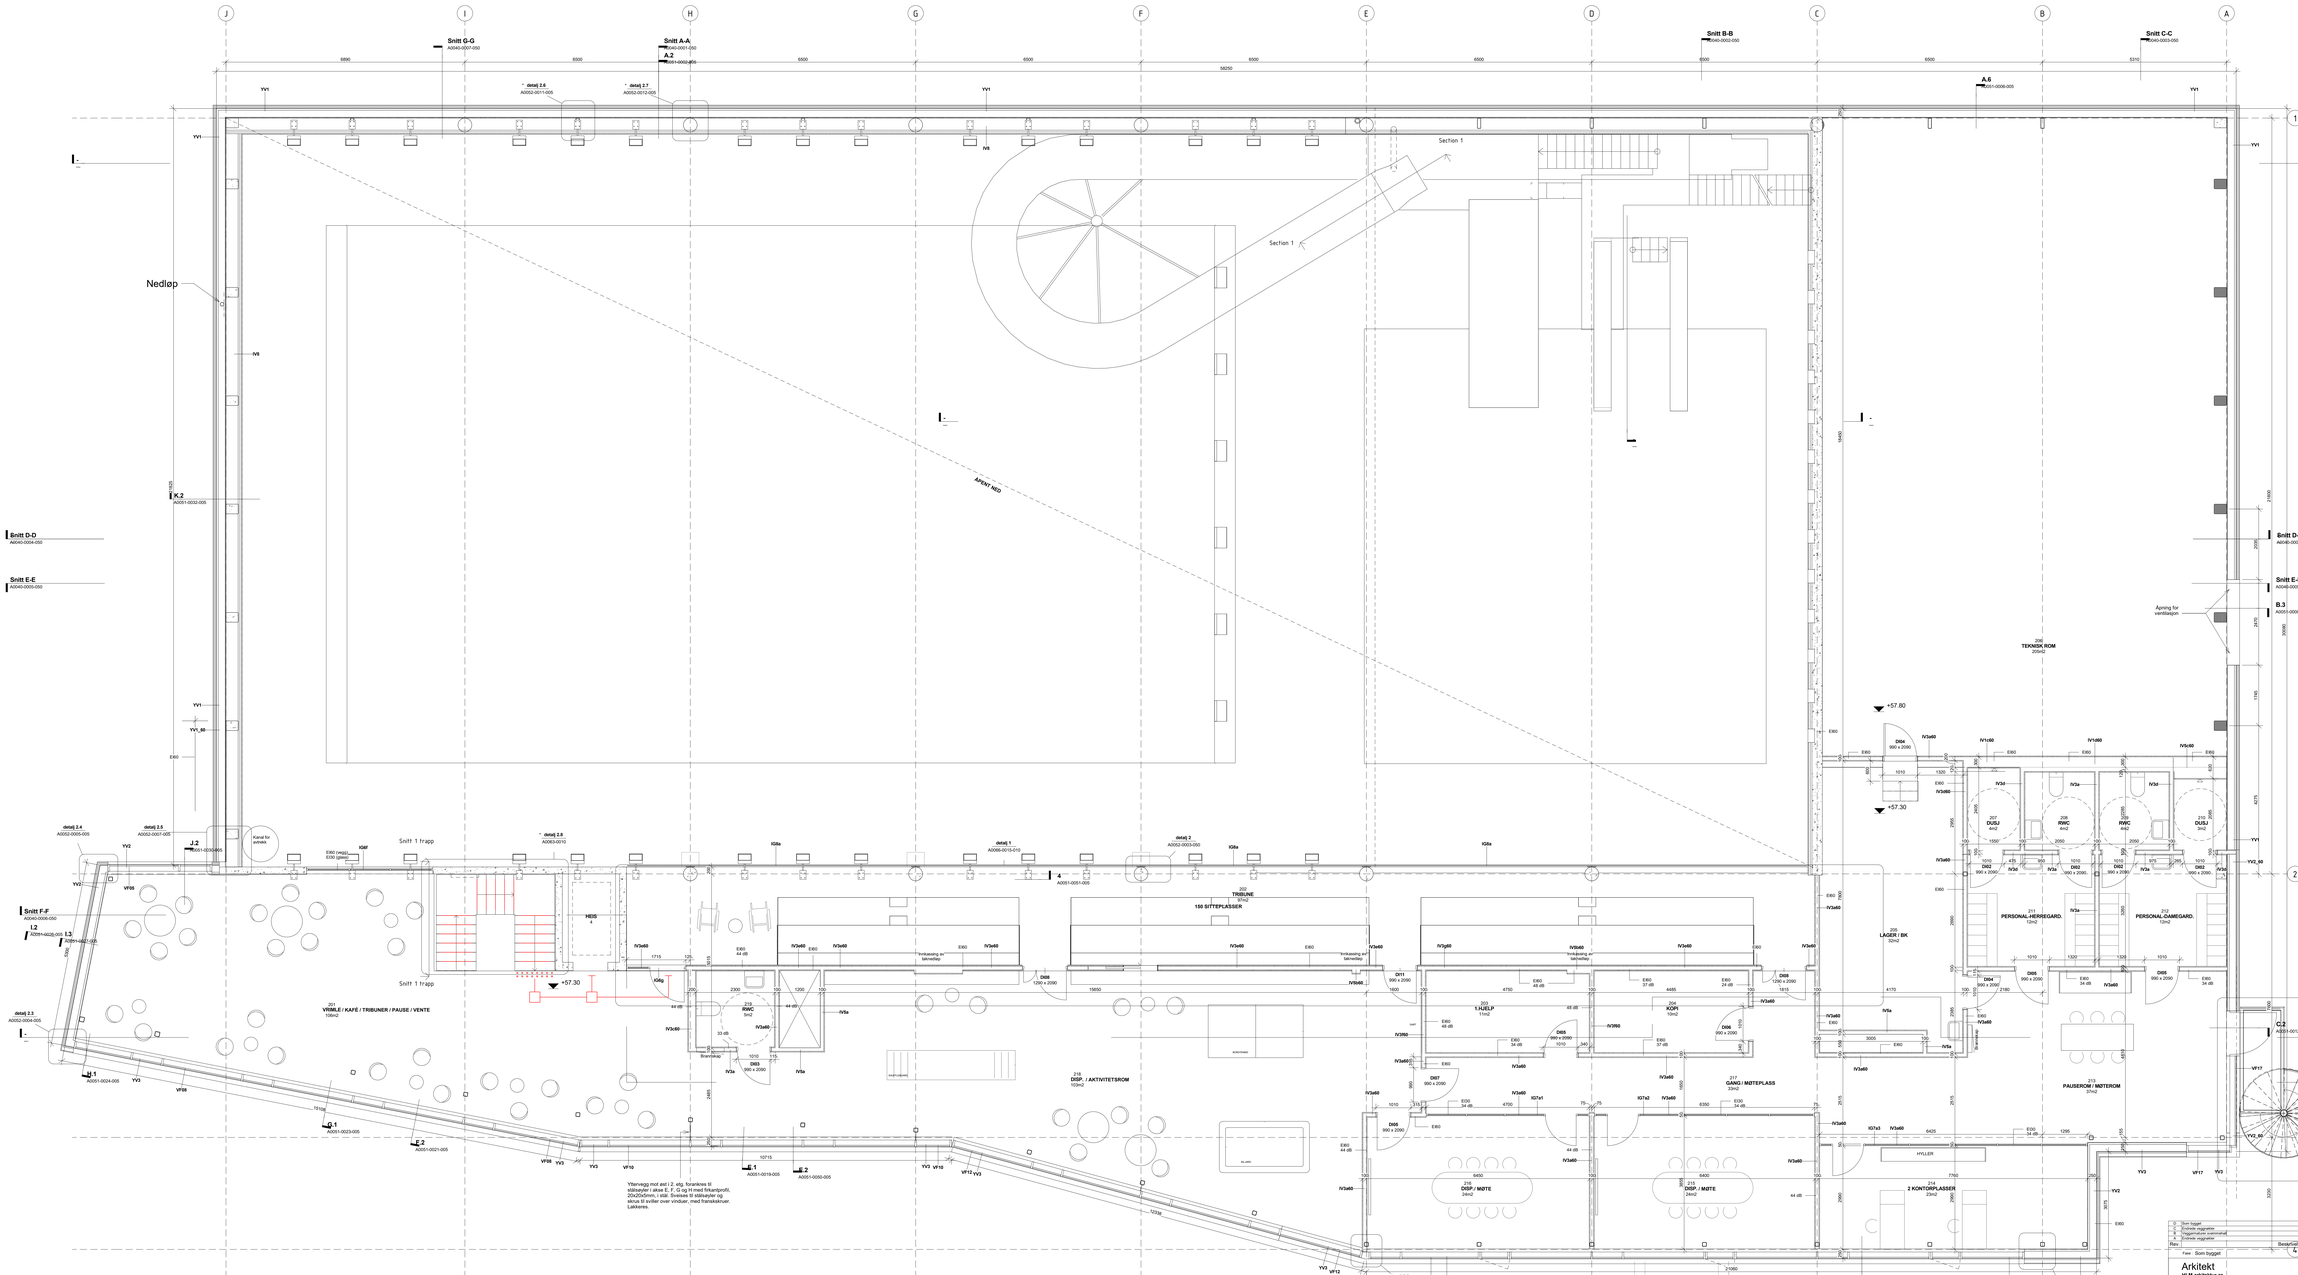
Snitt G-G
A0040-0007-050
Snitt A-A
A0040-0001-050
A.2
A0051-0002-005
Snitt B-B
A0040-0002-050
Snitt C-C
A0040-0003-050
A.6
A0051-0006-005
Nedløp
Snitt D-D
A0040-0004-050
Snitt E-E
A0040-0005-050
K.2
A0051-0032-005
Snitt F-F
A0040-0006-050
B.3
A0051-0008-005
C.2
A0051-0012-005
Åpning for ventilasjon
Section 1
ÅPENT NED
Snitt 1 trapp
Kanal for anheng
VISNILE / KAFÉ / TRIBUNER / PAUSE / VENTE
106m2
TRIBUNE
351m2
150 SITTEPLASSER
DISP. / AKTIVITETSROM
103m2
GANG / MØTEPLASS
33m2
PAUSEROM / MØTEROM
35m2
PERSONAL-HERREGARD.
12m2
PERSONAL-DAMEGARD.
12m2
LAGER / BK
32m2
TEKNISK ROM
205m2
2 KONTORPLASSER
23m2
DISP. / MØTE
24m2
HYLLER
Tilhøyrsg mot aet 1 2. etg. forankres til betong med 2 stk. 8mm gjenge med flikantprofil, 20x20x5mm, i stål. Svakeste til stålsøyler og skrue til sviller over vinder, med franskskruer. Lakkeres.
Vegglyper innvendig:
Vegglyper ytrevegger:
Sum bygget
Arkitekt
HLM arkitektur as
C.Sandts gate 1
5004 Bergen
Voss kommune
Vossabadet
Plan 2. etg. (A0+)
A0020-0201-050-A0
D
A
CONSTRUCTA Entreprenør AS
SWECO