


PROSJEKT: MØTEPlassen i NERMILJØANLEGG
 TITTEL: UTOMHUSPLAN TIL ANBUD
 DATUM: 14.11.2016
 REV: 0-02

TEGNFORK_ÅRNING	TEGNING	TEGNING	TEGNING	TEGNING	TEGNING	TEGNING	TEGNING	TEGNING	TEGNING	TEGNING	

TEGNING: RETTELSEN GÅLDE
 DATUM: 14.11.2016
 REV: 0-02
 UTOMHUSPLAN TIL ANBUD

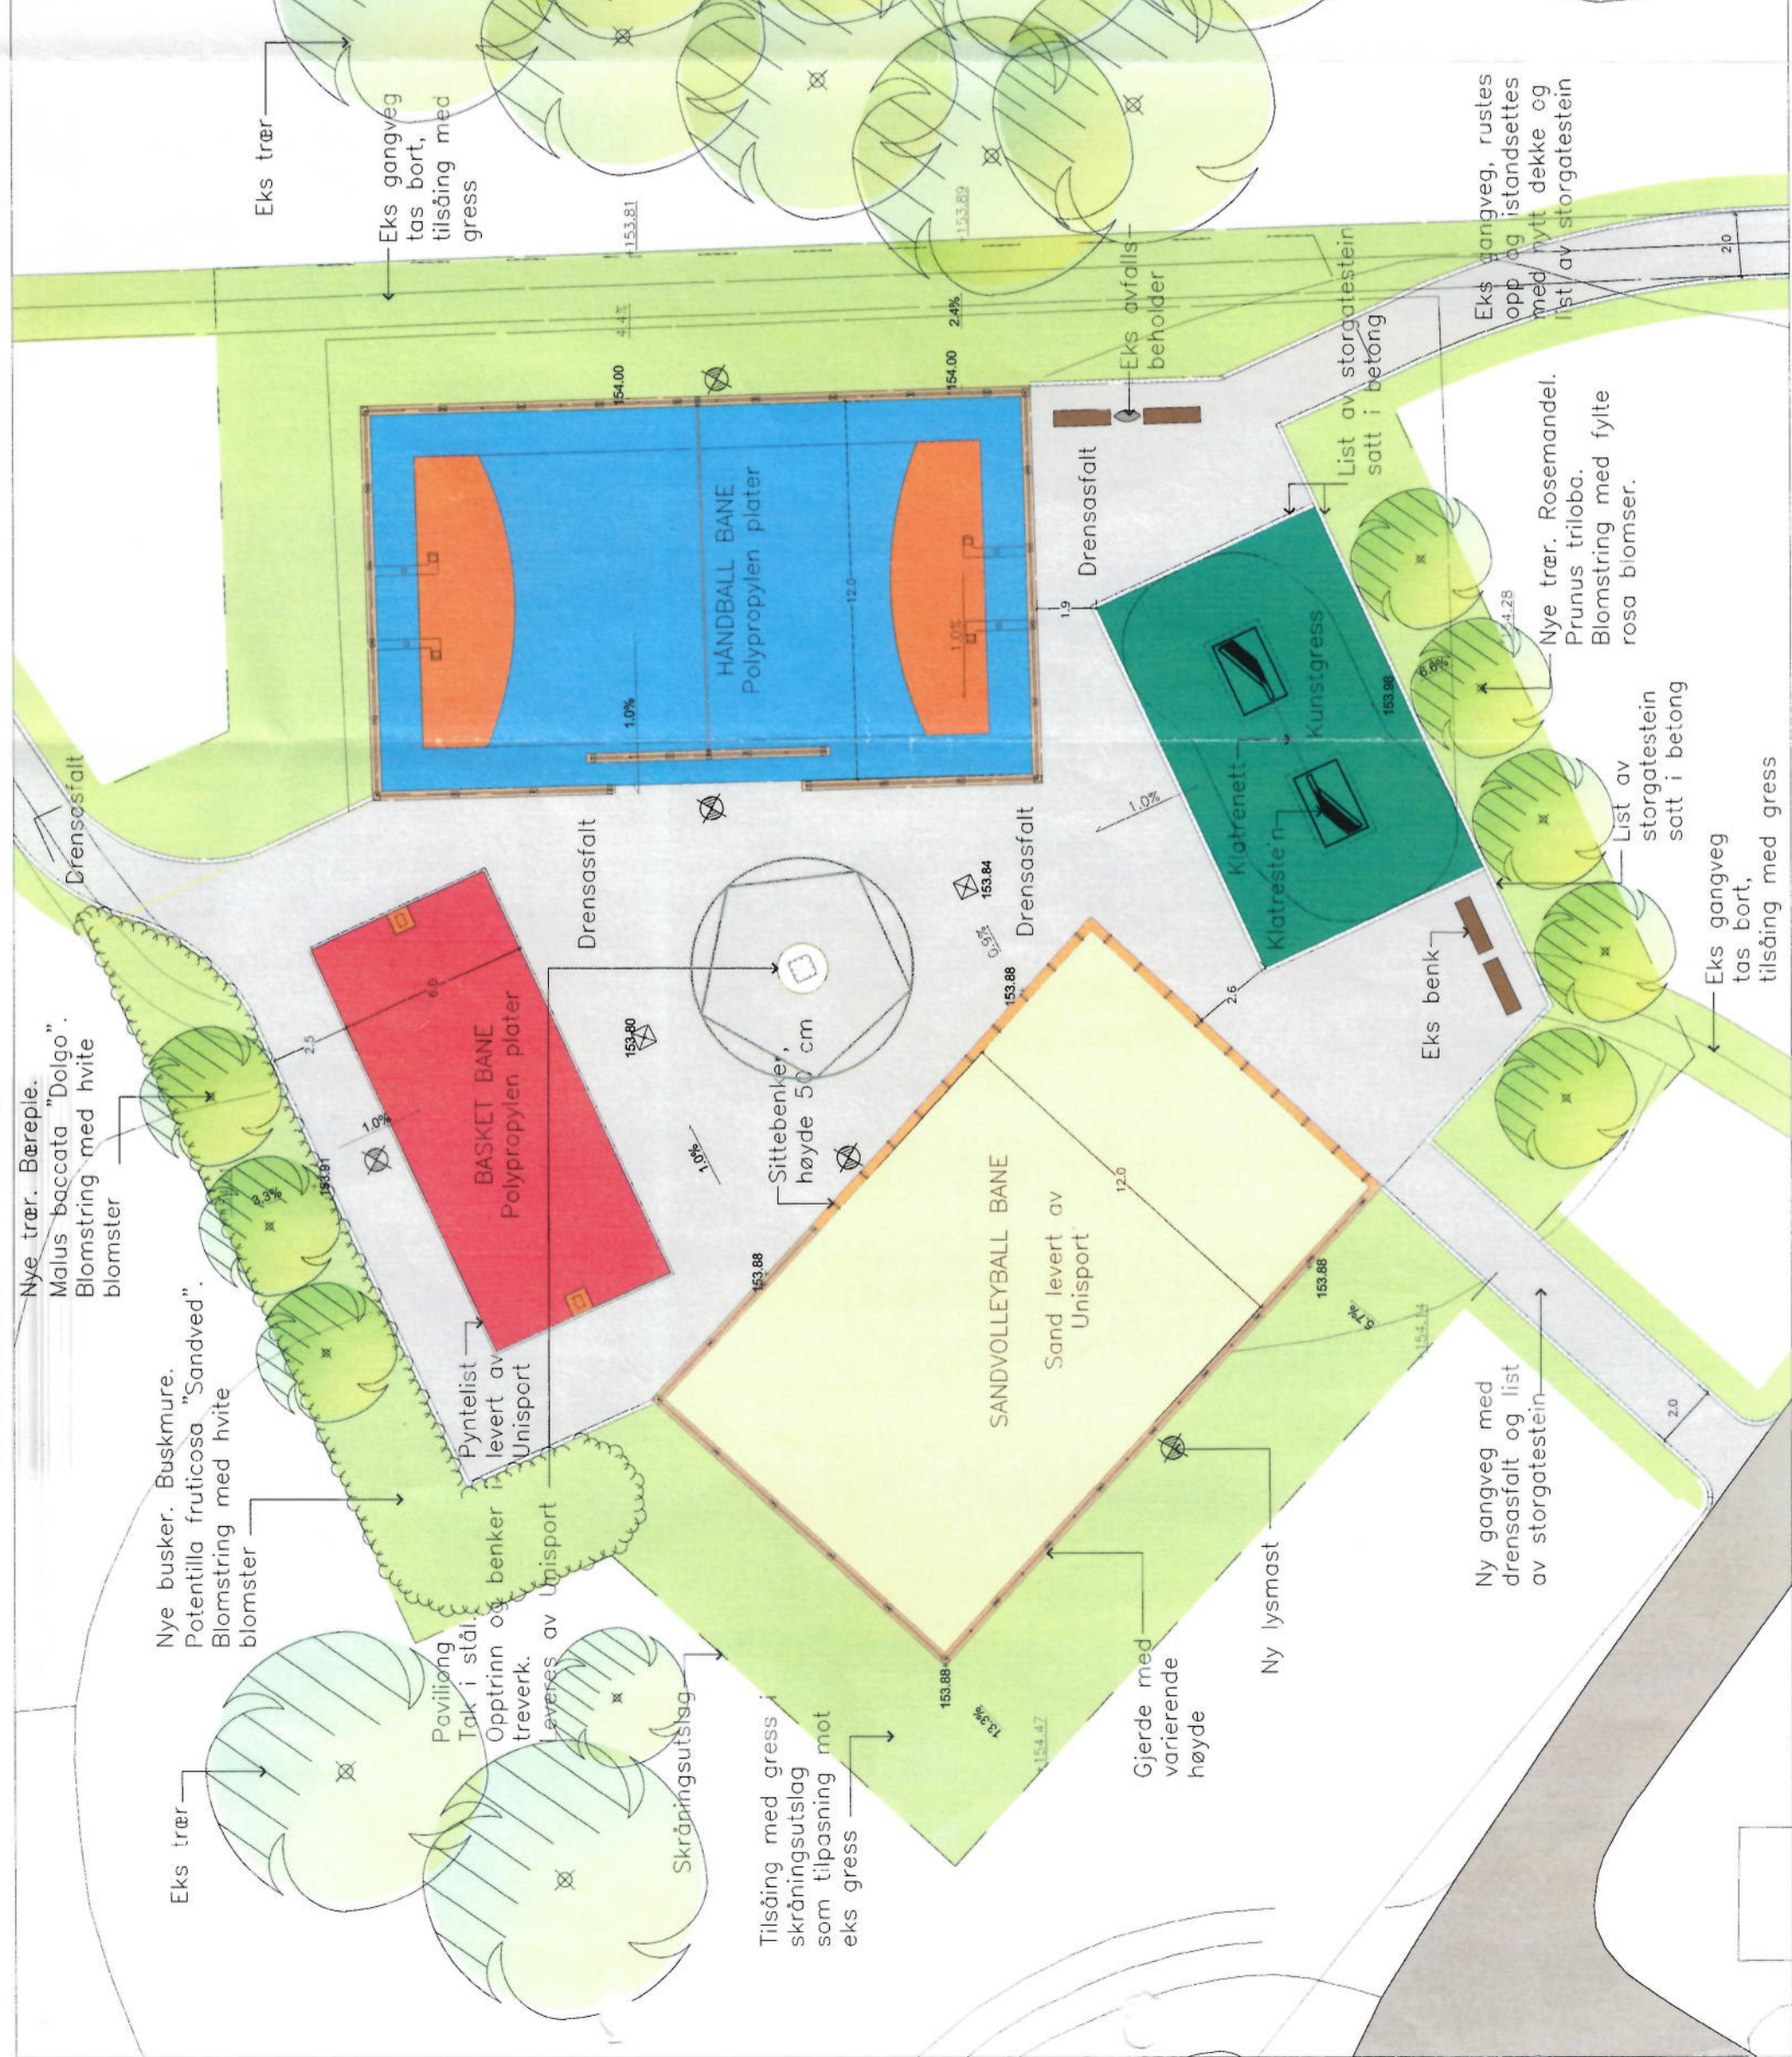

FORELØPIG 02.11.2016

PROSJEKT: MØTEPlassen i NERMILJØANLEGG
 TITTEL: UTOMHUSPLAN TIL ANBUD
 DATUM: 14.11.2016
 REV: 0-02

ANBUDESTEGNING
 DATUM: 14.11.2016
 TEGNER: KOS
 SKALA: 1:100 (A1)

SELBERG ARKITEKTER AS
 plan arkitektur landskap