


FIRS - FEDERATION INTERNATIONALE DE ROLLER SPORTS  
COMITE INTERNATIONAL DE COURSE

Président: Dr ROBERTO MAROTTA  
C0195 ROME (ITALY) - Viale Tiziano, 70 c/o FIHP  
tel. 39.06.36859543 fax 39.05.33858211  
email: firscic@yahoo.it

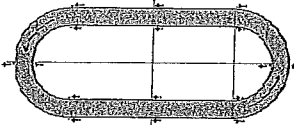

PISTA STANDARD PER PATTINAGGIO SU RUOTE (LUNGHEZZA 200 m) OMOLOGATA DAL C.I.C. IN DATA 07.02.2009


- PLANIMETRIA DELLA PISTA
- PROFILO ALTIMETRICO DEI BORDI INTERNO ED ESTERNO
- SEZIONI TRASVERSALI SIGNIFICATIVE
- PARTICOLARI



Ing. NICOLA MOSCARDELLI  
Via Monte Velino, 16  
67100 L'AQUILA (ITALY)  
email: nicolamoscardelli@tiscali.it

L'AQUILA, 23 marzo 2003

V0142012009

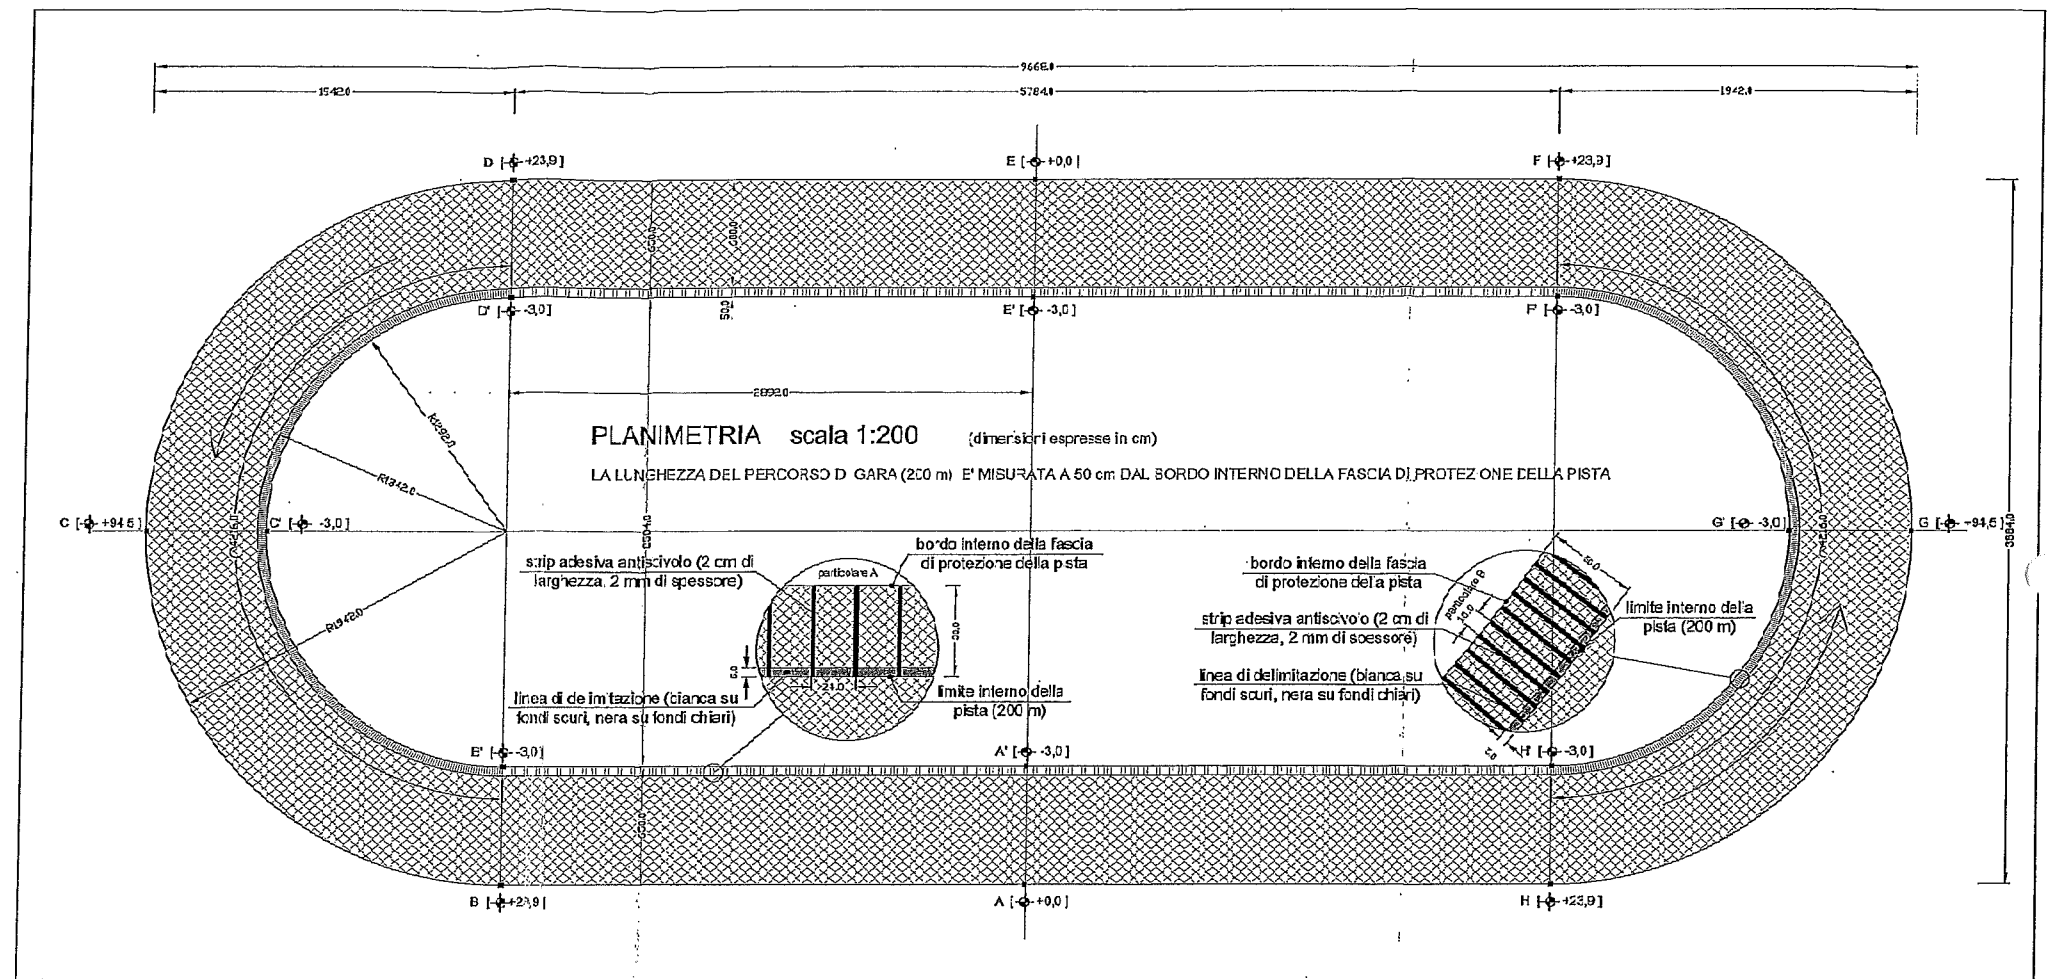


PROFILO ALTIMETRICO DEL BORDO ESTERNO DELLA PISTA

le dimensioni orizzontali sono espresse in centimetri.


le dimensioni verticali sono espresse in millimetri e riferite al piano a quota 0.0

IL PROFILO DEL BORDO INTERNO DELLA FASCIA DI PROTEZIONE DELLA PISTA E' TUTTO A QUOTA -3 cm

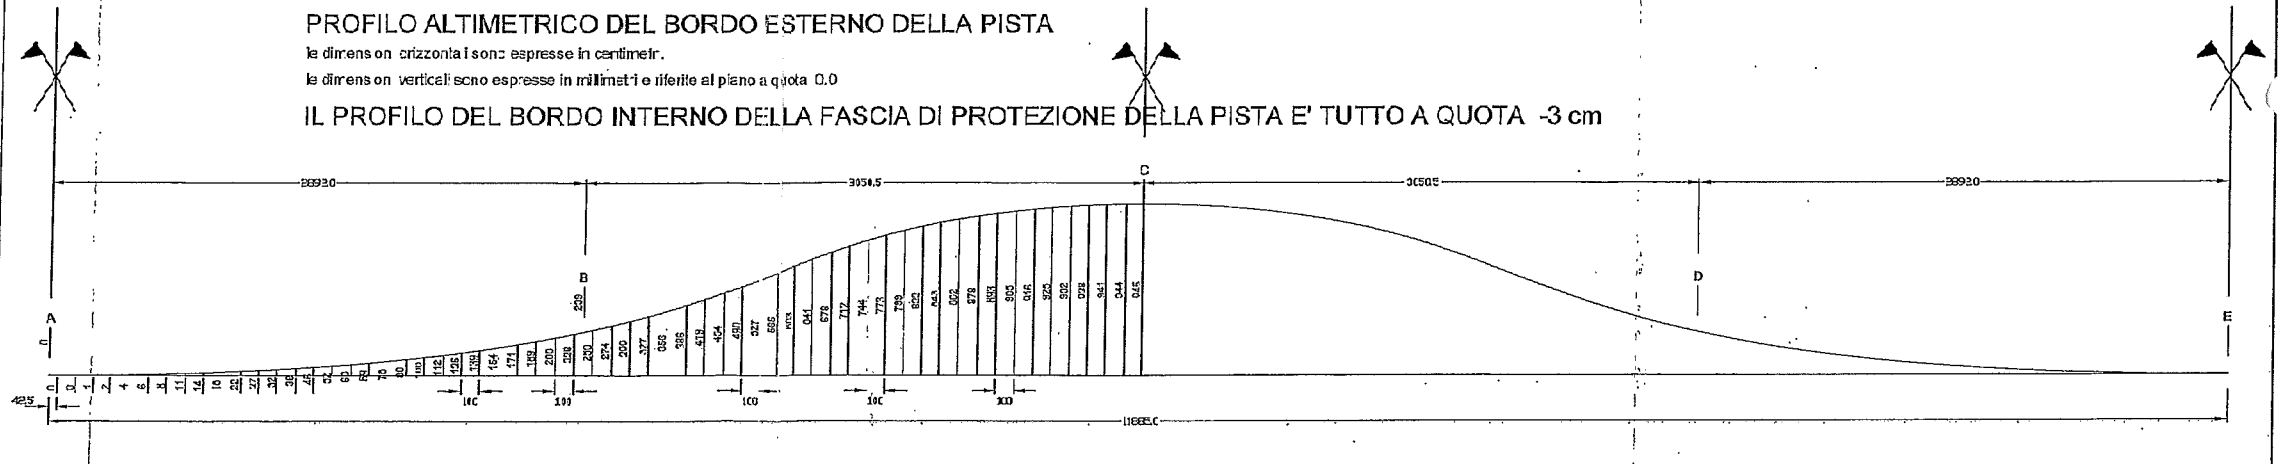


SEZIONE AA' scala 1:50


le misure planimetriche ed altimetriche sono in cm.  
il profilo della pista è segnato in rosso ed in verde, in tutte le sezioni, a tralascio del fianco.

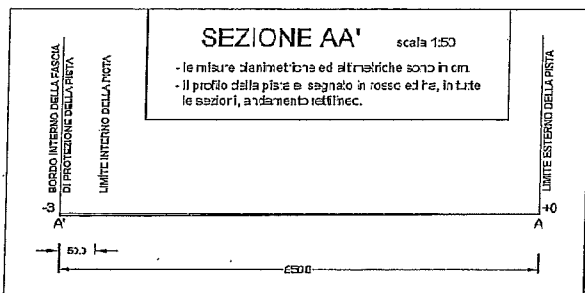


SEZIONE BB' scala 1:50

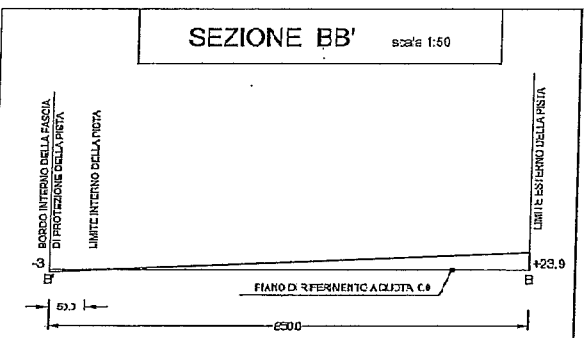

SEZIONE CC' scala 1:50

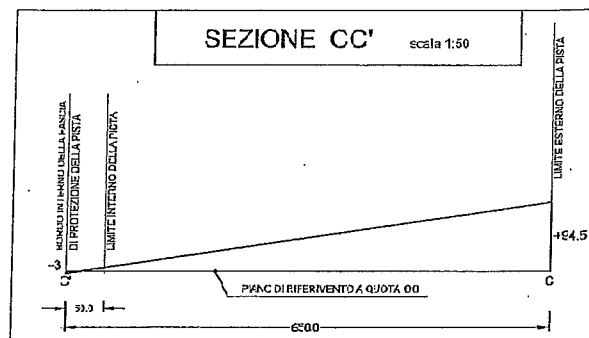

SEZIONE DD' scala 1:50

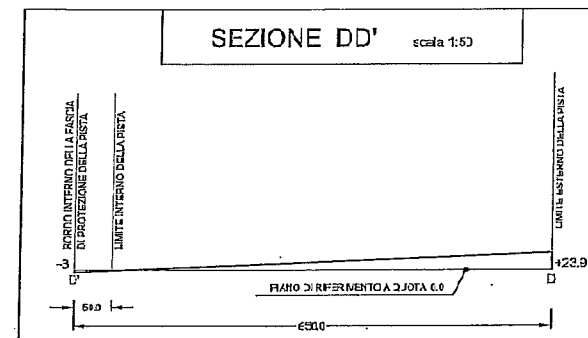

SEZIONE EE' scala 1:50

