


FRIIDRETT

Løpebane l=400m 8 baner á 1,22m

Rundløpsbanens lengde regnes 0,3m fra sargen

gjerde

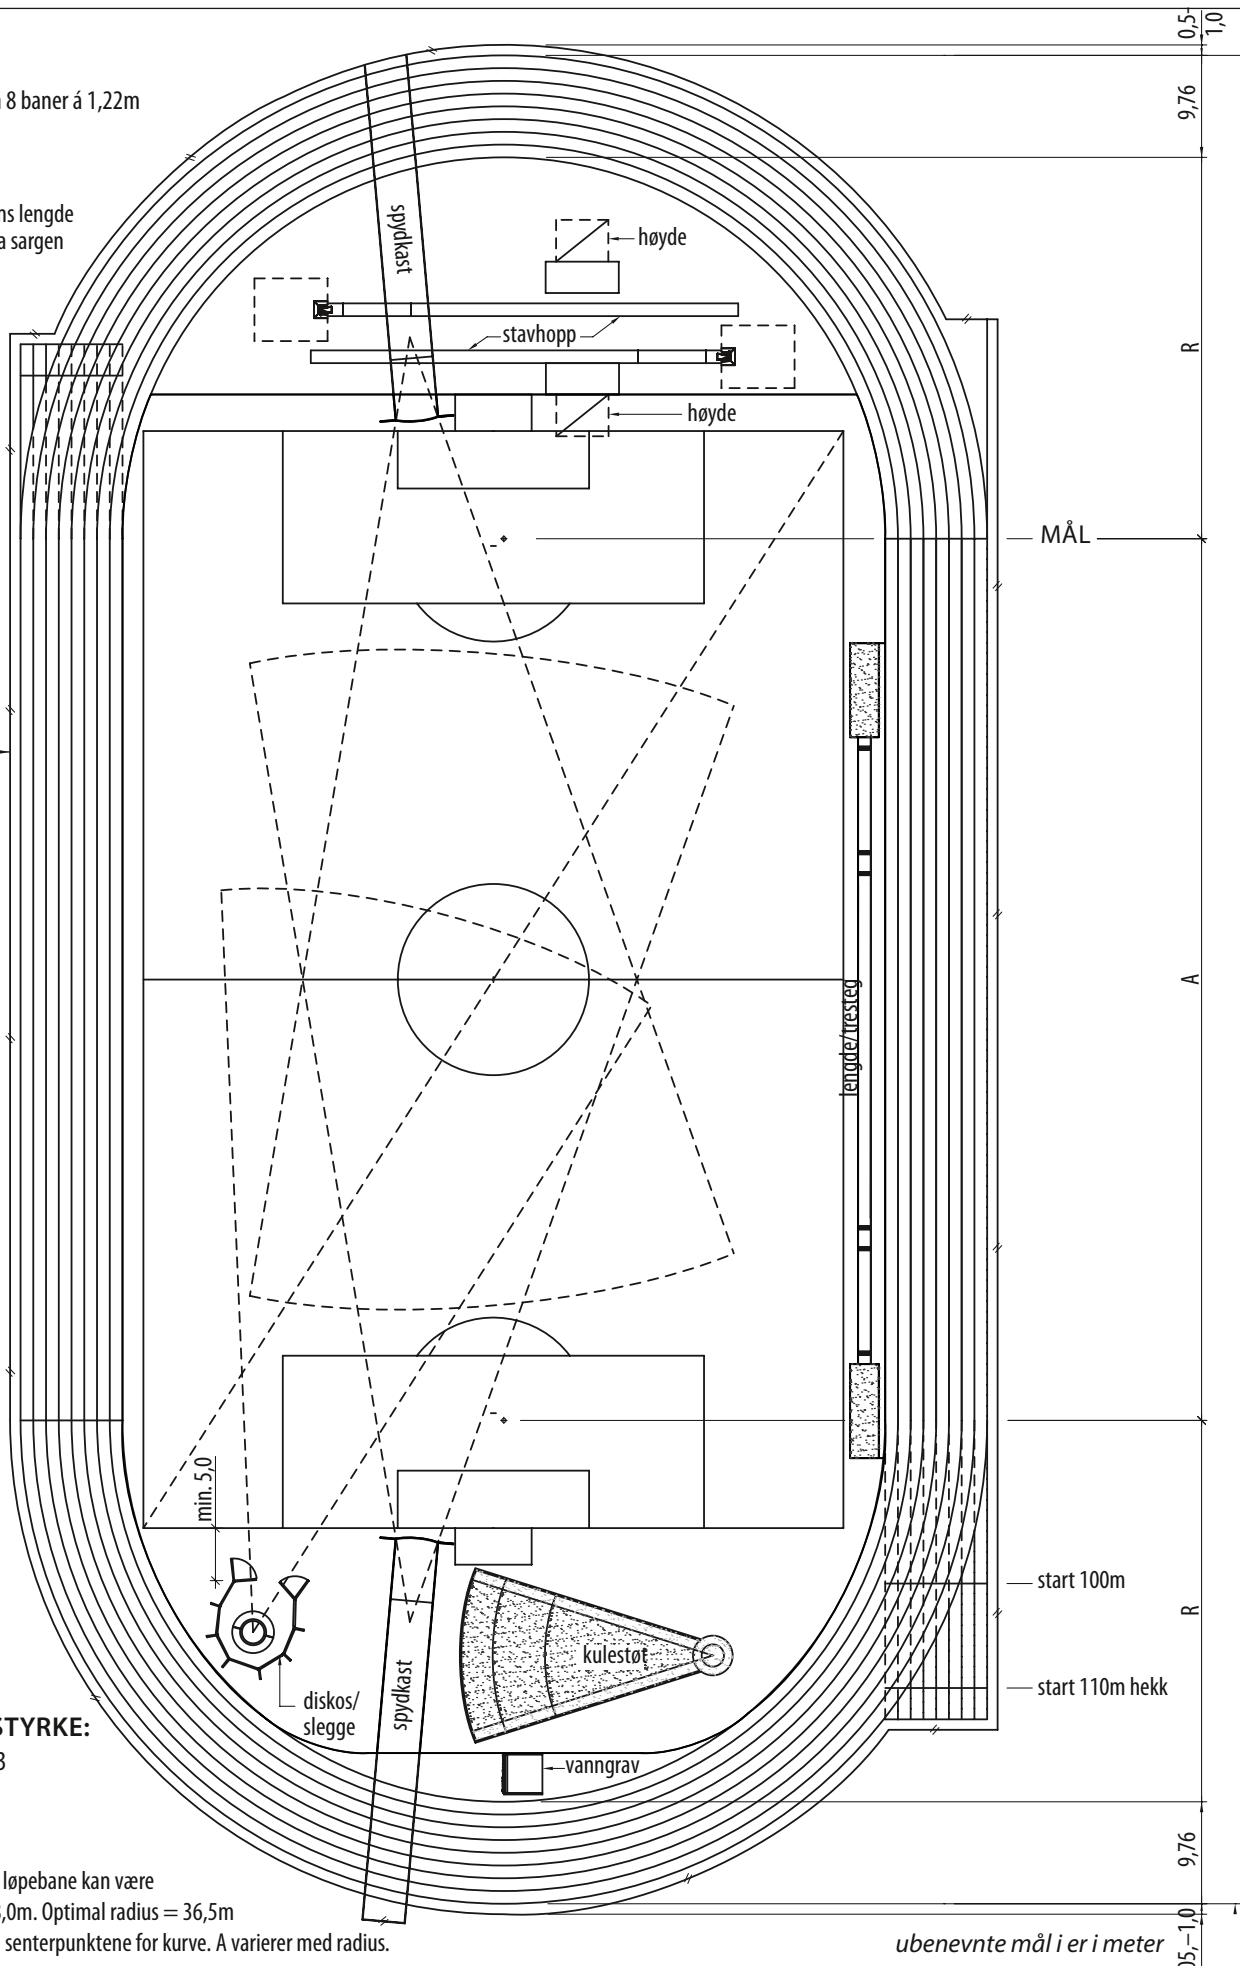

BELYSNINGSSTYRKE:

• i.h.t. NS-EN 12193

 Sand

R = Radius kurve for løpebane kan være mellom 35,0m og 38,0m. Optimal radius = 36,5m

A = Avstand mellom senterpunktene for kurve. A varierer med radius.

ubenevnte mål i er i meter

FRIIDRETT

STADION TYPE B 8 BANER

04/2015
KULTURDEPARTEMENTET
IDRETTSAVDELINGEN