


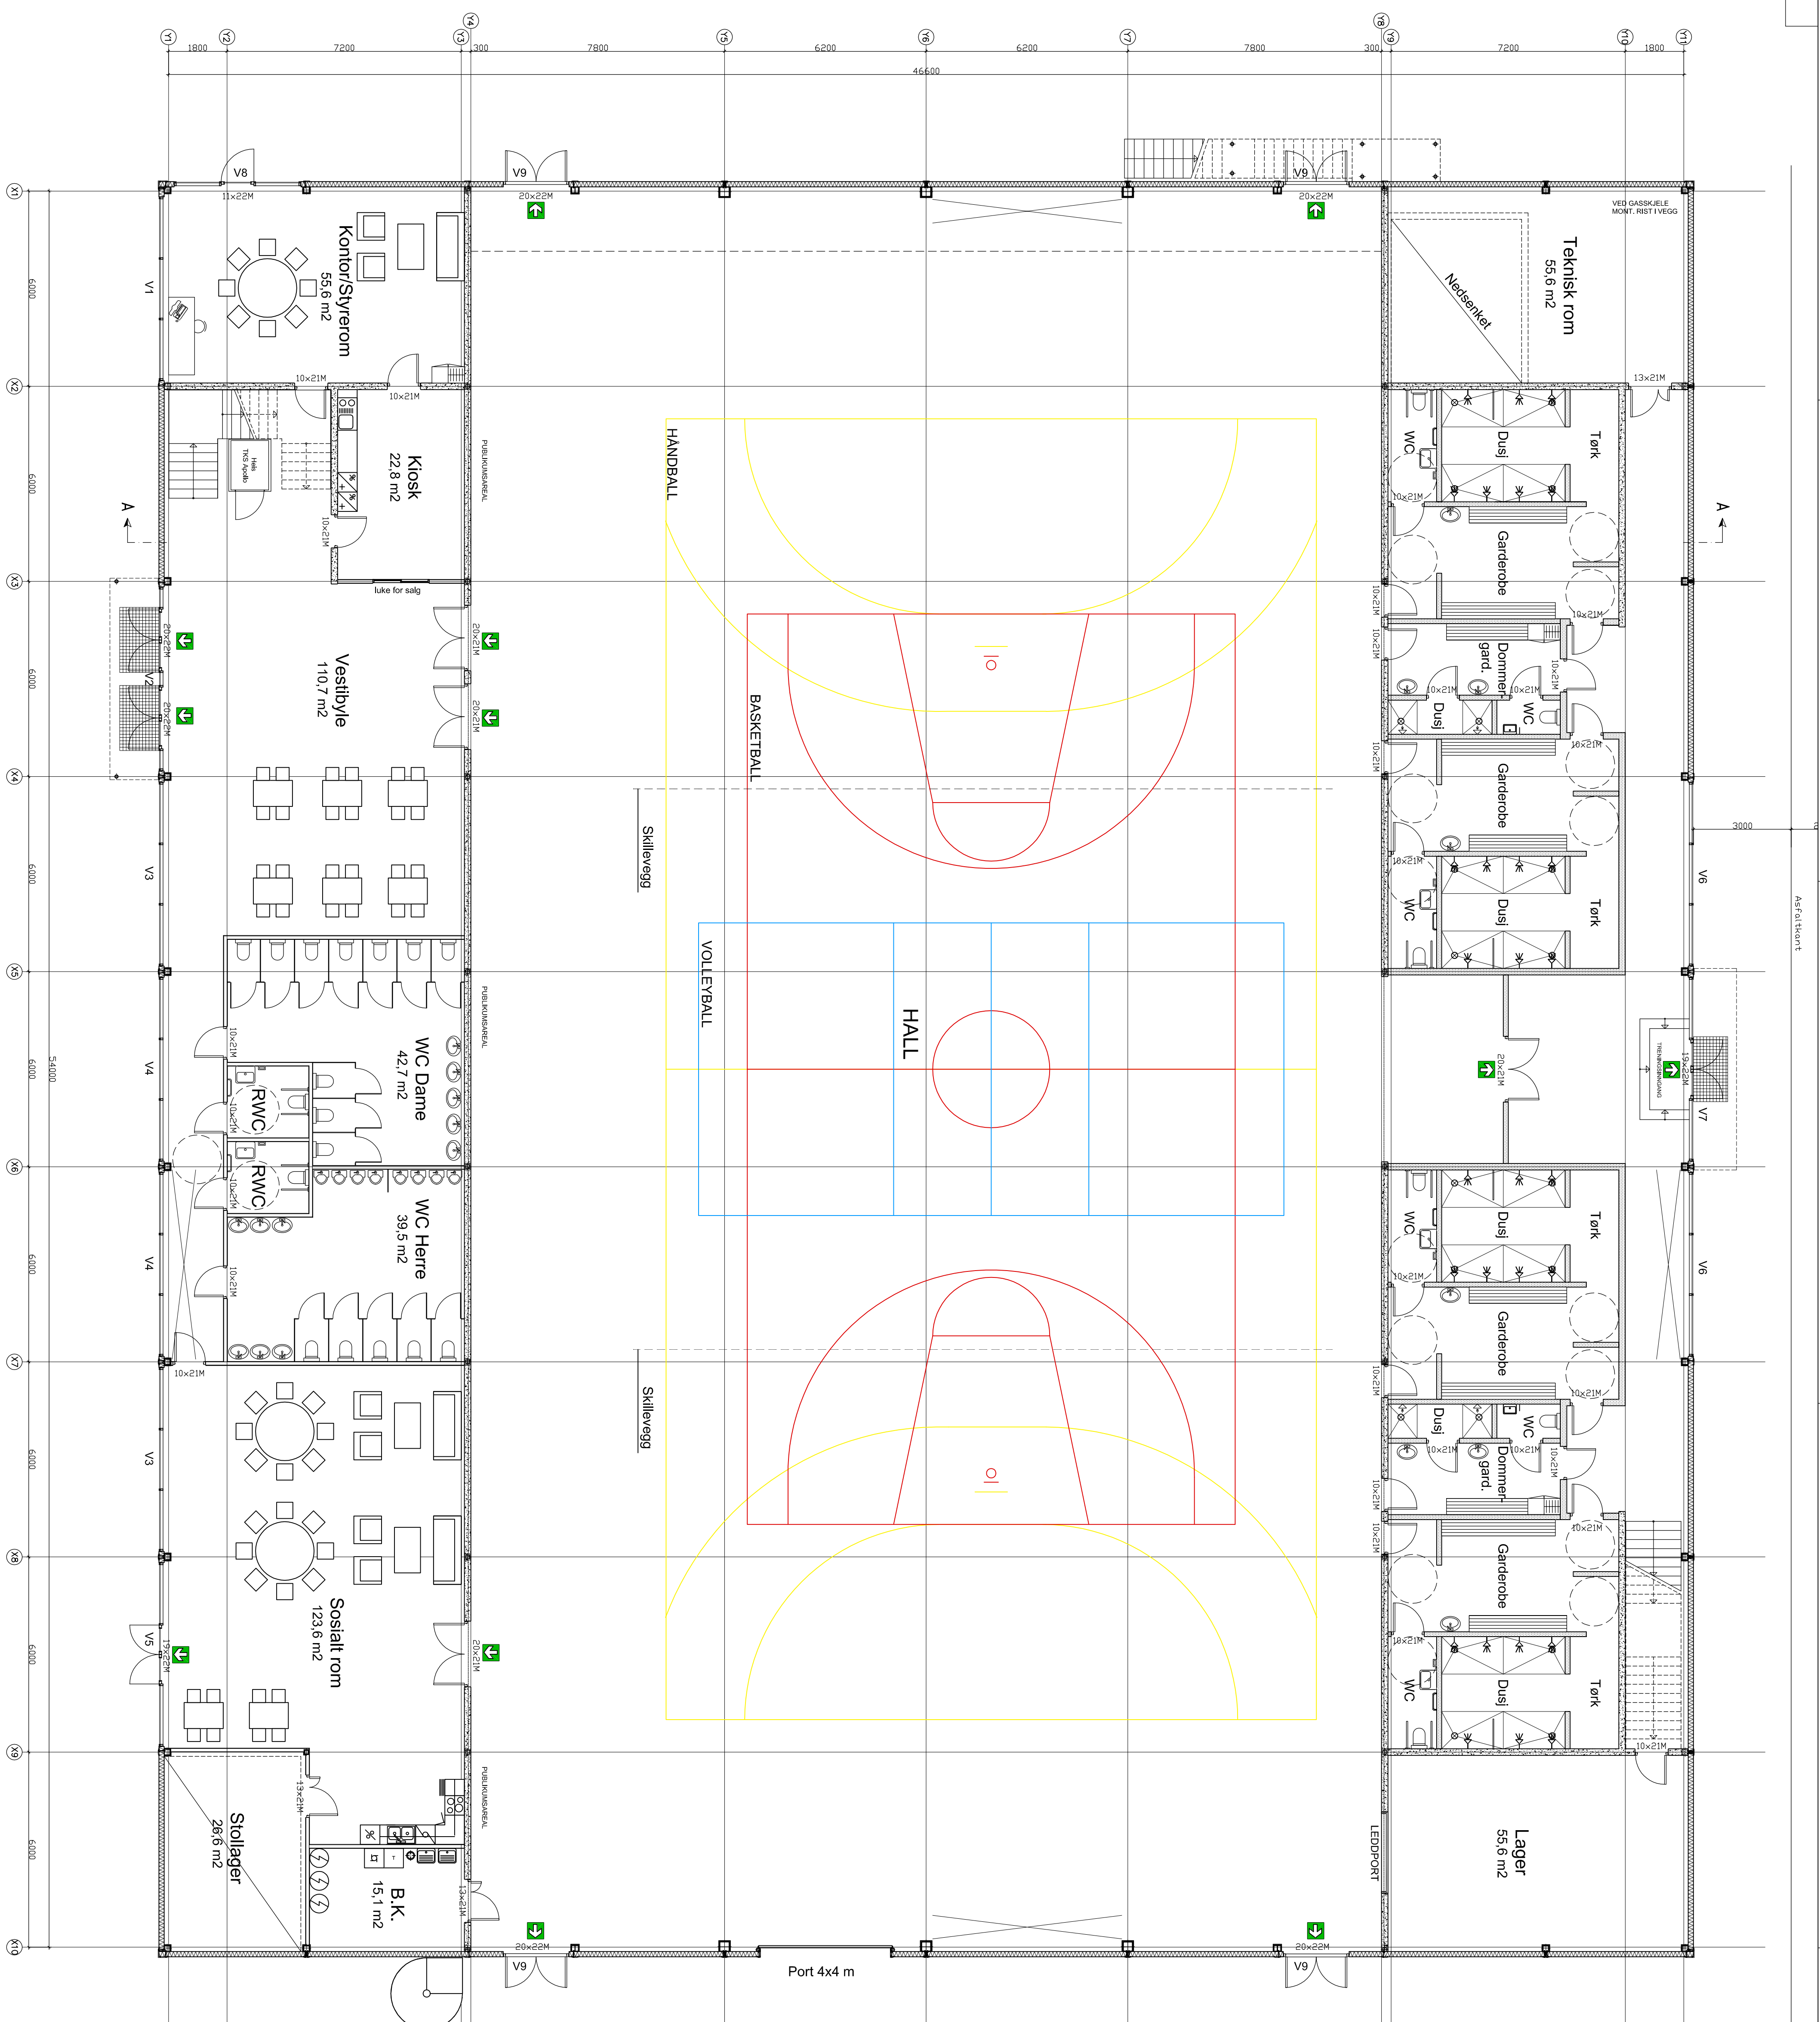

IG 2 vedlegg E1

[illegible]

ALC
Arid Lunde Contracting AS
Rådgivende ingeniør i byggeteknikk
Øksnevod Næringspark, 4353 Klepp St.
Tlf. 51 78 82 40

AML	Tegn. av
	Bj.E.

Prosjekt	Kontroll
Flerbrukshall Varhaug Varhaug IL	AML

Tegn. navn	Proj. nr.
Plan 1. etasje	1530

Molestokk	1:100	Tegn. nr.		Rev.	
Dato	08.10.14		1530 - 101	6	