

STATUSIDENTIFIKASJON

- A. For intern bruk hos utgivende part
- B. For informasjon / kommentar hos eksterne parter
- C. For gjennomgåelse / kontroll hos eksterne parter
- D. For godkjenning hos oppdragsgiver
- E. For godkjenning hos myndigheter
- F. For anskaffelse
- G. For utførelse i fabrikk / verksted (produksjon / prefabrikasjon)
- H. For utførelse på anlegg / byggeplass / montasjested (bygging / montasje)
- J. For bruk
- U. Utgått
- Z. Som utført (produsert / bygget / montert / implementert)

FORKLARINGER

- Tverrfaglig koordinering utføres av hovedentreprenør. Dette gjelder konstruksjon, VVS, elektro, VA og brann. Det er hovedentreprenørens ansvar til å melde inn til ARK dersom prosjektering av øvrige fag medfører endring eller står i strid med løsninger i foreliggende tegningsgrunnlag.
- Ferdig gulv nivå. Det er hovedentreprenørens ansvar å avklare og koordinere endelige terrenghøyder med prosjekterende av utomhusarbeider/VA slik at kravene om universell utformet atkomst og overvannshåndtering ivaretas.
- Pocketdører: lysåpninger ikke måsatt, lages i hht. leverandørens anvisning. Vegghykkelise evt. tilpasses i forhold til nødvendig innbyggingsdybde. Posisjoner avklares i forhold til innredning av rom. Avklares med brukere.

HENVISNINGER

- Kjøkken og grovkjøkken: innredning i henhold til kjøkkenleverandør
- Trapp og rekkverk: Entreprenør egen prosjektering.

ANVISNINGER

- Byggebransjens våtromsnorm
- TEK17
- SINTEF byggforskserien
- Leverandørens anvisninger

YTTERVEGGER:


- YV01: Stående trekleddning, 36mm utseiling, 9mm GU, Vindspærre, 108mm trestender isolert 200mm, Dampspærre, 48mm trestender isolert 50mm, 15mm kryssfinér
- YV02: Stående trekleddning, 36mm utseiling, 9mm GU, Vindspærre, 148mm trestender isolert 150mm, Dampspærre, 48mm trestender isolert 50mm, OSB
- YV03: Liggende trekleddning, 23mm utseiling, 9mm GU, Vindspærre, 108mm trestender isolert 200mm, Dampspærre, 48mm trestender isolert 50mm, 15mm kryssfinér
- YV04: Liggende trekleddning, 23mm utseiling, 9mm GU, Vindspærre, 108mm trestender isolert 200mm, Dampspærre, 48mm trestender isolert 50mm, 15mm kryssfinér, Baderomsplate
- YV05: Liggende trekleddning, 23mm utseiling, 9mm GU, Vindspærre, 108mm trestender isolert 200mm, Dampspærre, 48mm trestender isolert 50mm, 13mm gips
- YV06: Liggende trekleddning, 23mm utseiling, 9mm GU, Vindspærre, 148mm trestender isolert 150mm, Dampspærre, 48mm trestender isolert 50mm, OSB
- YV07: Stående trekleddning, 36mm utseiling, 23mm utseiling, 9mm GU, 98mm trestender isolert
- YV08: Stående trekleddning, 36mm utseiling, 23mm utseiling, 9mm GU, 148mm trestender isolert
- YV09: Stående trekleddning, 36mm utseiling, 23mm utseiling, 9mm GU, 108mm trestender isolert, 23mm utseiling, Liggende trekleddning
- YV10: Liggende trekleddning, 23mm utseiling, 23mm utseiling, 98mm trestender isolert

INNERVEGGER:

- IV01: 15mm kryssfinér, 98mm trestender isolert 100mm, 15mm kryssfinér
- IV02: 15mm kryssfinér, 82mm utseiling, 98mm trestender isolert 100mm, 15mm kryssfinér
- IV03: 15mm kryssfinér, 98mm trestender isolert 100mm, 13mm gips
- IV04: 15mm kryssfinér, 82mm utseiling, 98mm trestender isolert 100mm, 13mm gips
- IV05: 15mm kryssfinér, 98mm trestender isolert 100mm, 15mm kryssfinér, Baderomsplate
- IV06: Baderomsplate, 15mm kryssfinér, 98mm trestender isolert 100mm, 15mm kryssfinér, Baderomsplate
- IV07: 13mm gips, 98mm trestender isolert 100mm, 15mm kryssfinér, Baderomsplate
- IV08 sustervegg: Baderomsplate, 198mm trestender isolert
- IV09: 13mm gips, 98mm trestender isolert 100mm, 13mm gips
- IV10: OSB, 98mm trestender isolert 100mm, OSB
- IV11: OSB, 98mm trestender isolert 100mm
- IV12: 42mm utseiling, 98mm trestender isolert 100mm, 13mm gips

GULVBELEGG

- Banebelegg vinyl
- Industrigolv
- Malt betong
- Parkett

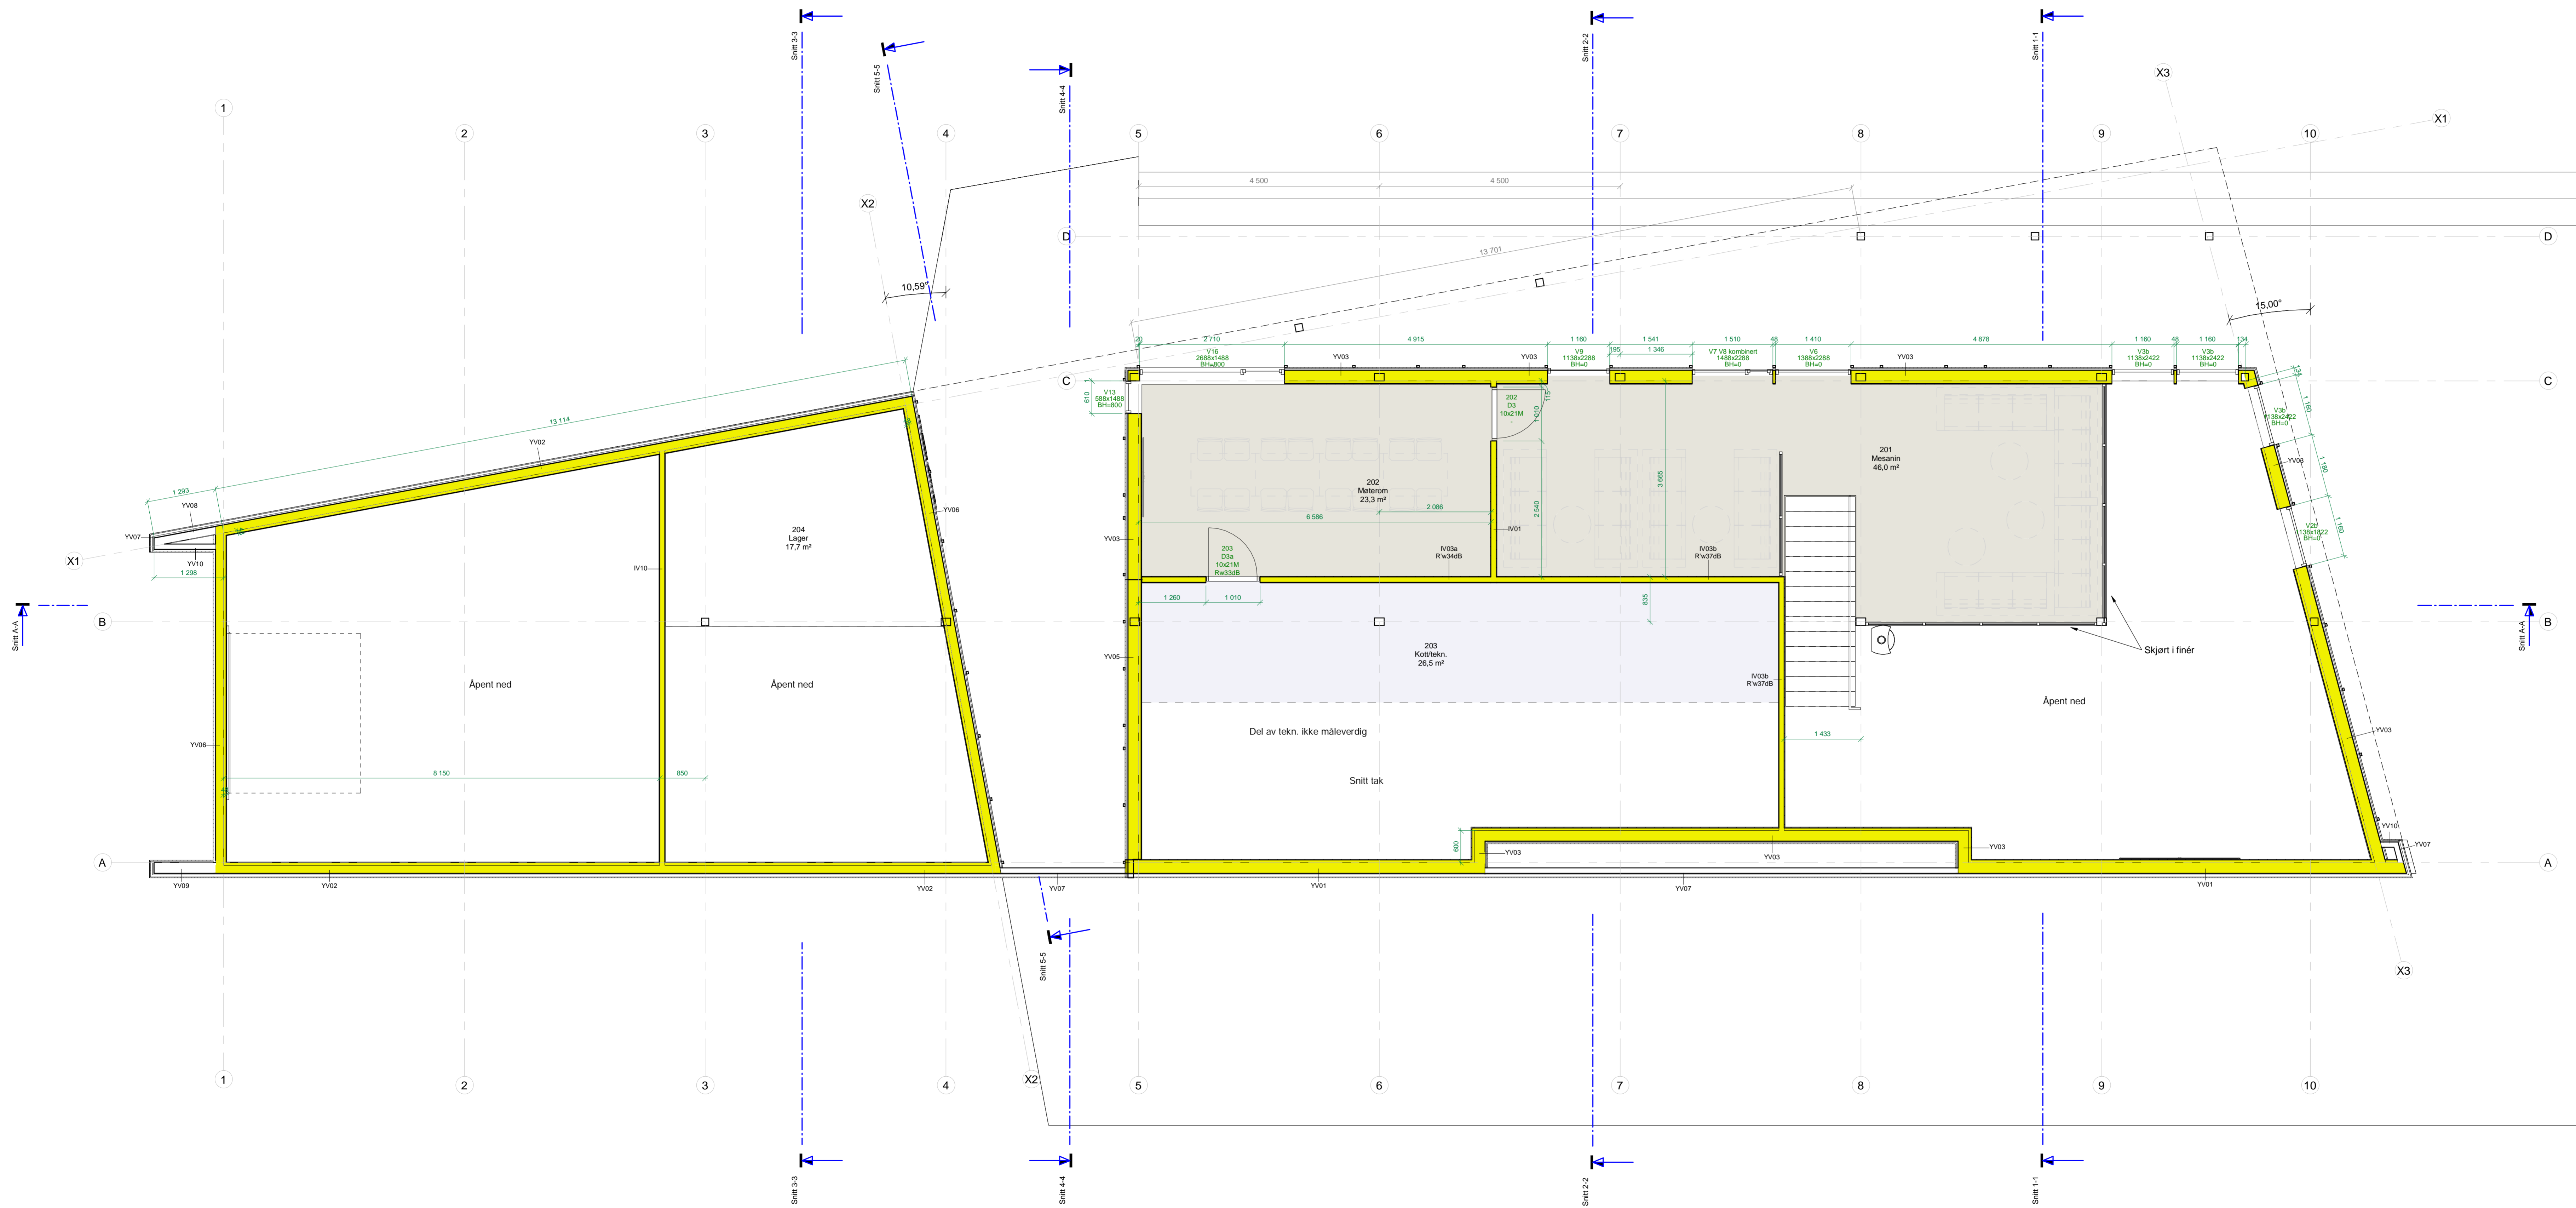

Rev.	Dato	Arbeidstegning	Beskrivelse	KABTU	ALECAL	EVMER
H01	2022-09-30	Arbeidstegning				

Dette dokumentet er utarbeidet av Norconsult AS som del av det oppdraget som fremgår nedenfor. Opphavretten tilhører Norconsult AS. Dokumentet må bare benyttes til det formål som oppdragsgiveren beskriver, og må ikke kopieres eller gøres tilgjengelig på annen måte eller i større utstrekning enn formålet tillater.

Harstad Cykleklubb Målestokk (gjelder A1-A9): 1 : 50

Idretts- og servicehus, gnr. 62 bnr. 629  
Plan 02