




GBR 6/4-2016 Sak nr: 16/2894

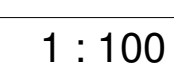


ARBEIDSTEGNING

TEGNING Plan nr. S226	etasje	FAG	TEGN. NR. A20-50-01-D	REV. D
11 10469				
D 03.12.2015 Tagger reteleffert				AMW
C 18.11.2015 Endret vegbane paa lyd- og brannkrav. Endr. bopper				AMW
B 11.11.2015 Ruttedimensjoner på malstilling				HPI
A 04.11.2015 Endret veggbane og malstilling				AMW
Rev.	Dato	Revisjonens gelder		Sign.
Gitt: 11.02		Bort: 142		F.ri.
TELAKSHAVER				
Lunner Kommune				
PROJEKT				
P 208 - Klemmaparken				
TEGNING				
Plan 1. etasje				
TEGNET AV AMW		KONTROLLERT HH	DATO 17.09.2015	
INT. PROJEKTS S226		FELMANN	ARKIFORMAT A0	
 Roar Jørgensen as Høvevermønstret 45, 3511 Hønefoss. Tlf: 32 17 90 00				
MÅLSTOKK 1 : 100	FAG	TEGN. NR. A20-50-01-D	REV. D	

KULTURDEPARTEMENTET

**Idrettsfunksjonell
forhåndsgodkjenning**
Godkjent uten merknader

GBR 6/4-2016 Sak nr: 16/2894

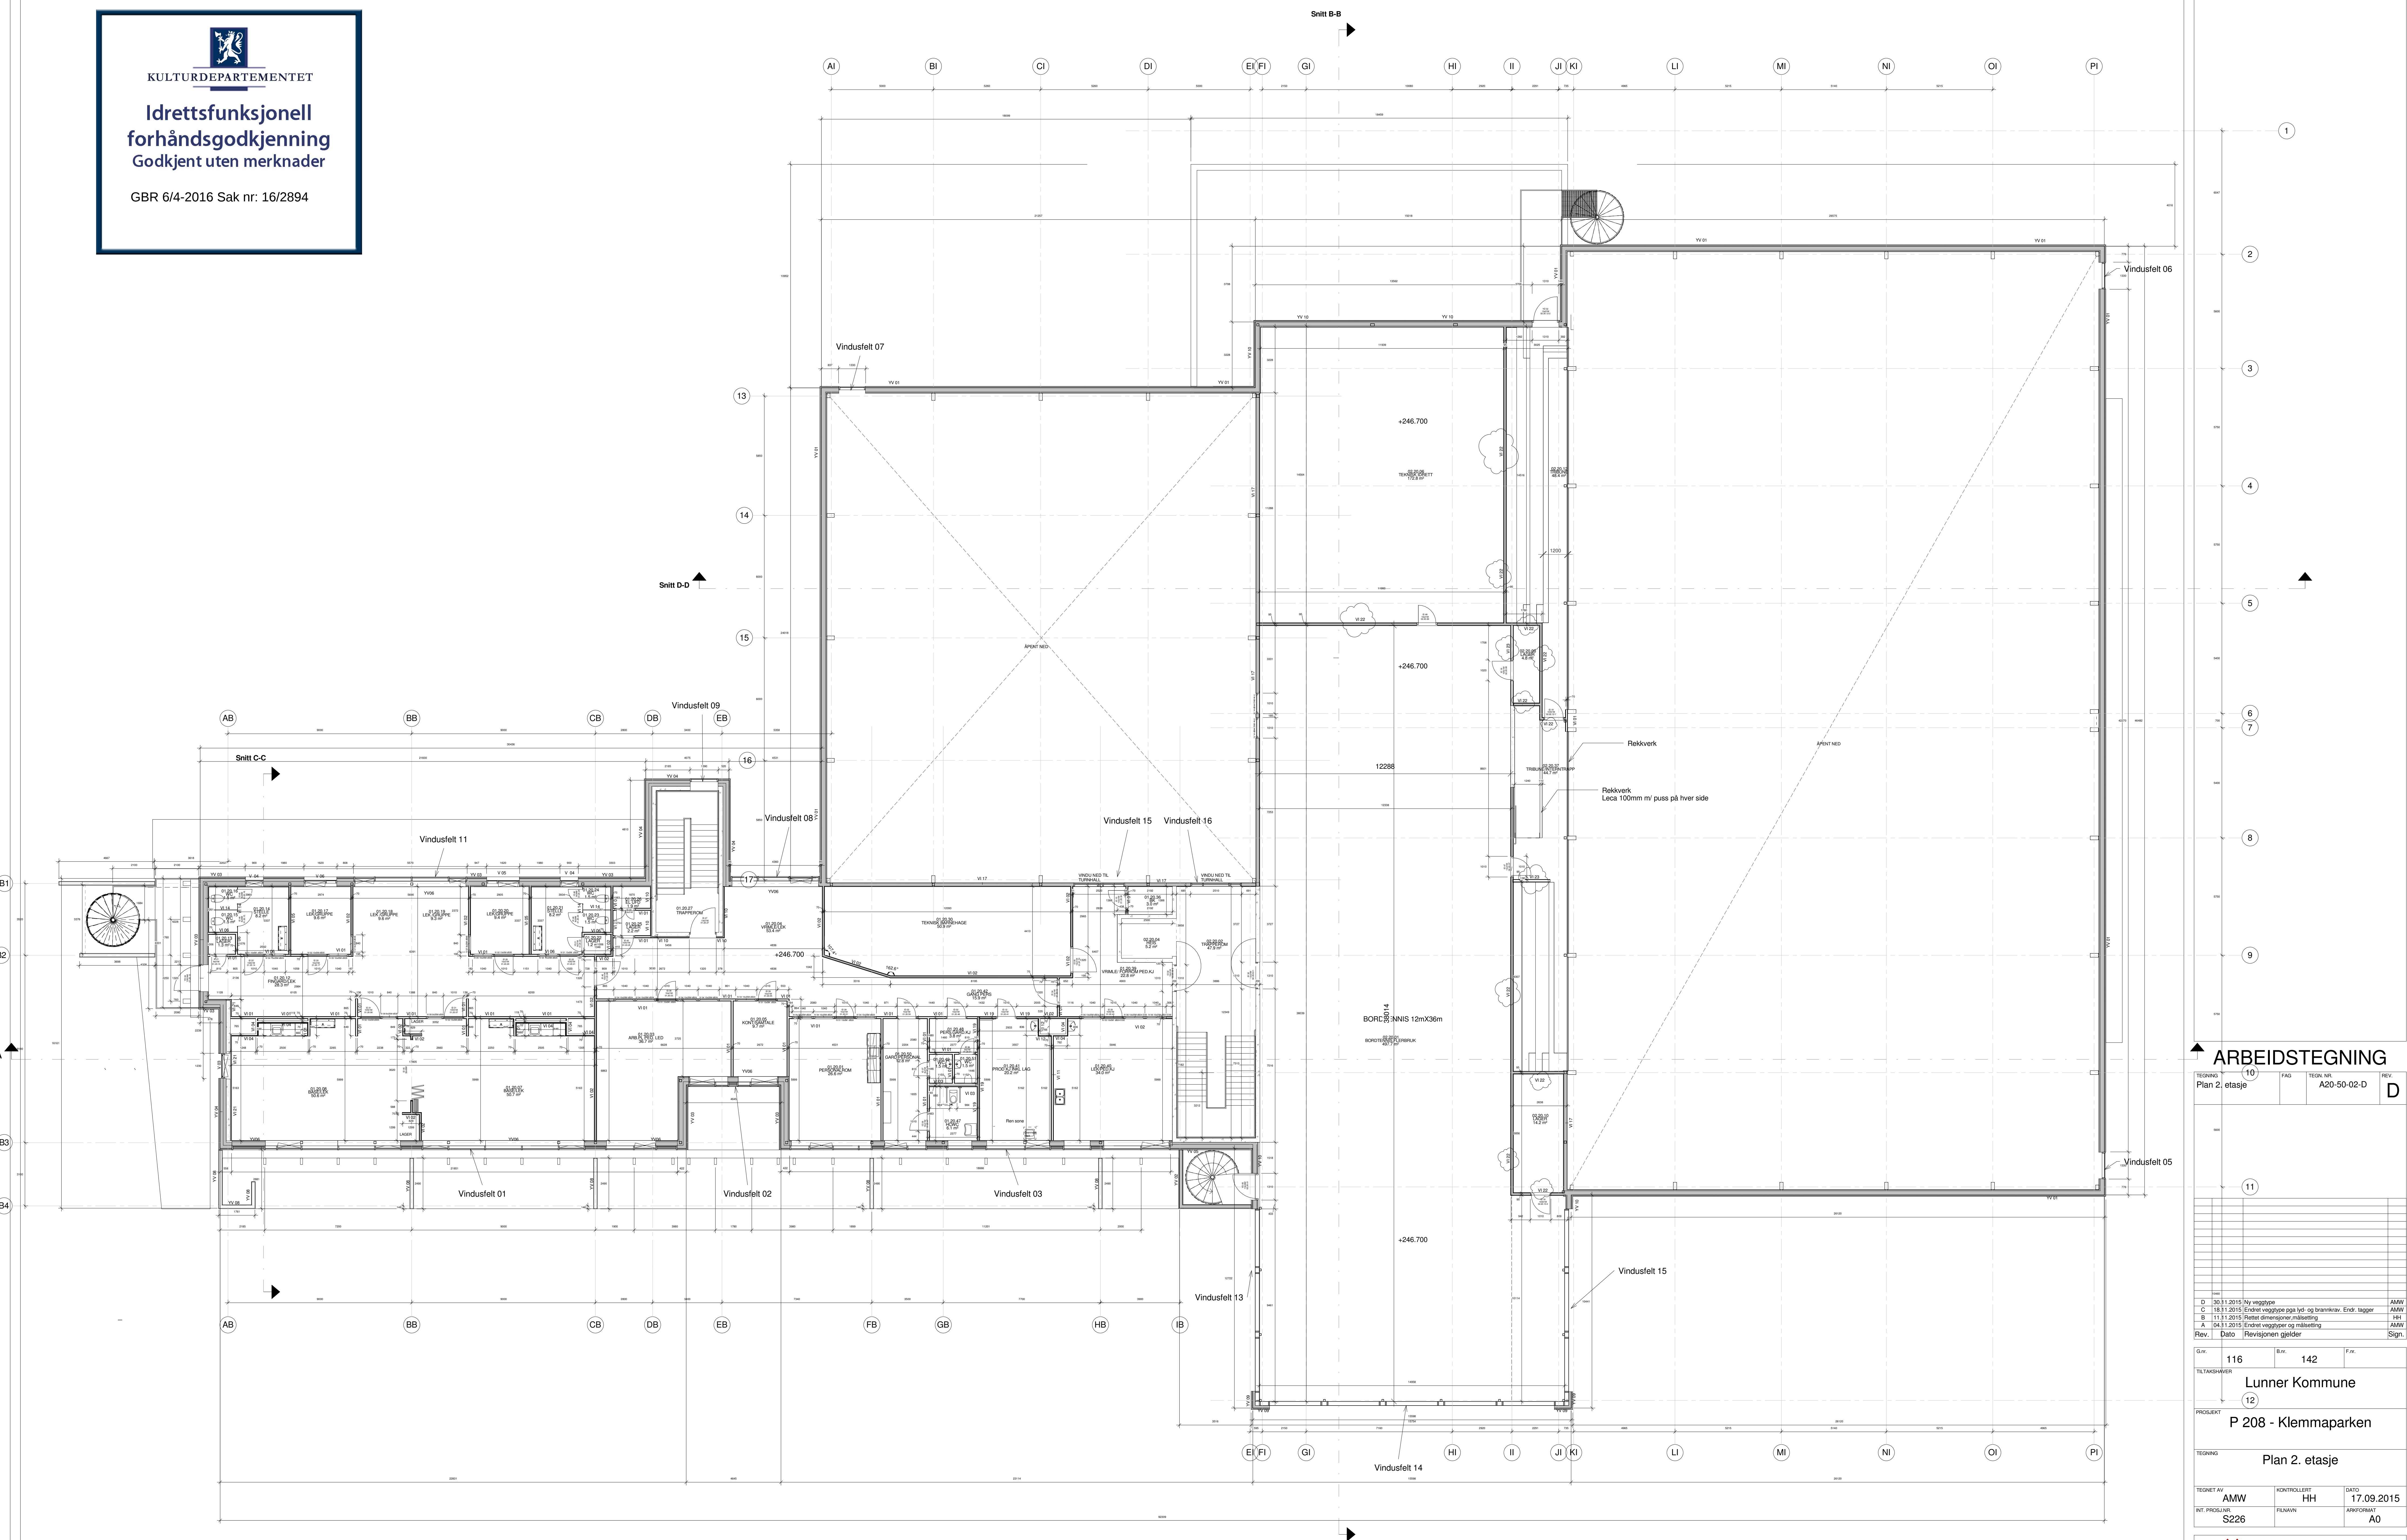

ARBEIDSTEGNING

TEGNING	10	FAK	TEGN. NR.	REV.
Plan 2. etasje			A20-50-02-D	D

[illegible]

D	30.11.2015	Ny veggtype	AMW
C	18.11.2015	Endret veggtype pga lyd- og brannkrav. Endr. tigger	AMW
B	11.11.2015	Rettet dimensjoner/måling	HH
A	04.11.2015	Endret veggtype og måling	AMW
Rev.	Dato	Revisjonen gjelder	Sign.

Grr.	116	Brr.	142	Frr.
------	-----	------	-----	------

Lunner Kommune

PROSJEKT P 208 - Klemmaparken

TEGNING	Plan 2. etasje
---------	----------------

TEGNET AV	KONTROLLERT	DATE
AMW	HH	17.09.2015

INT. PROJ.NR. S226	FILNAVN	ARKFORMAT A0
------------------------------	---------	------------------------

 Roar Jørgensen as
Høyemøvelen 45 3511 Hønefoss Tlf: 32 17 80 00

MÅLESTOKK	FAG	TEGN. NR.	REV.
1 : 100		A20-50-02-D	D

1 : 100			D
---------	--	--	---