




Snitt A-A 1-100  
1 : 100

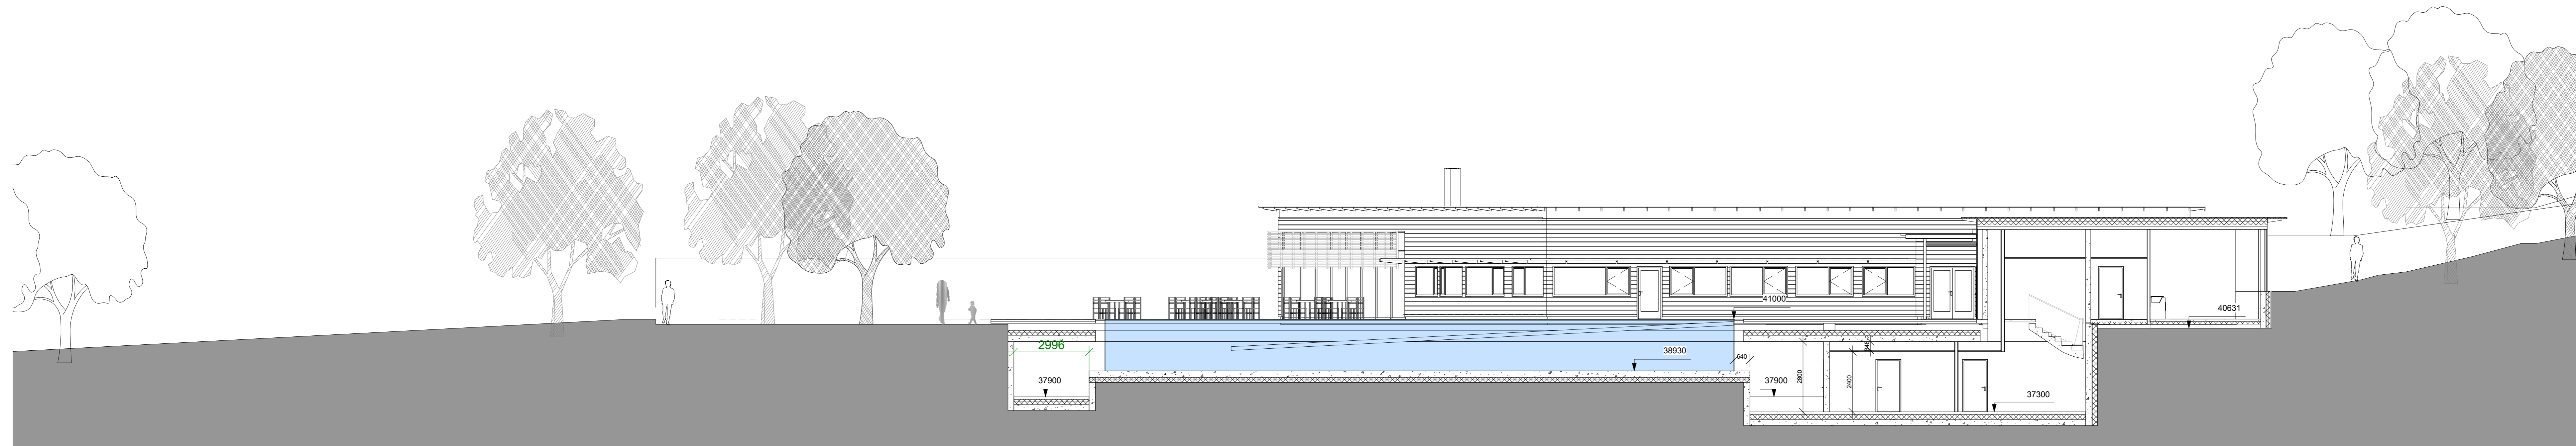

Snitt B-B 1-100  
1 : 100

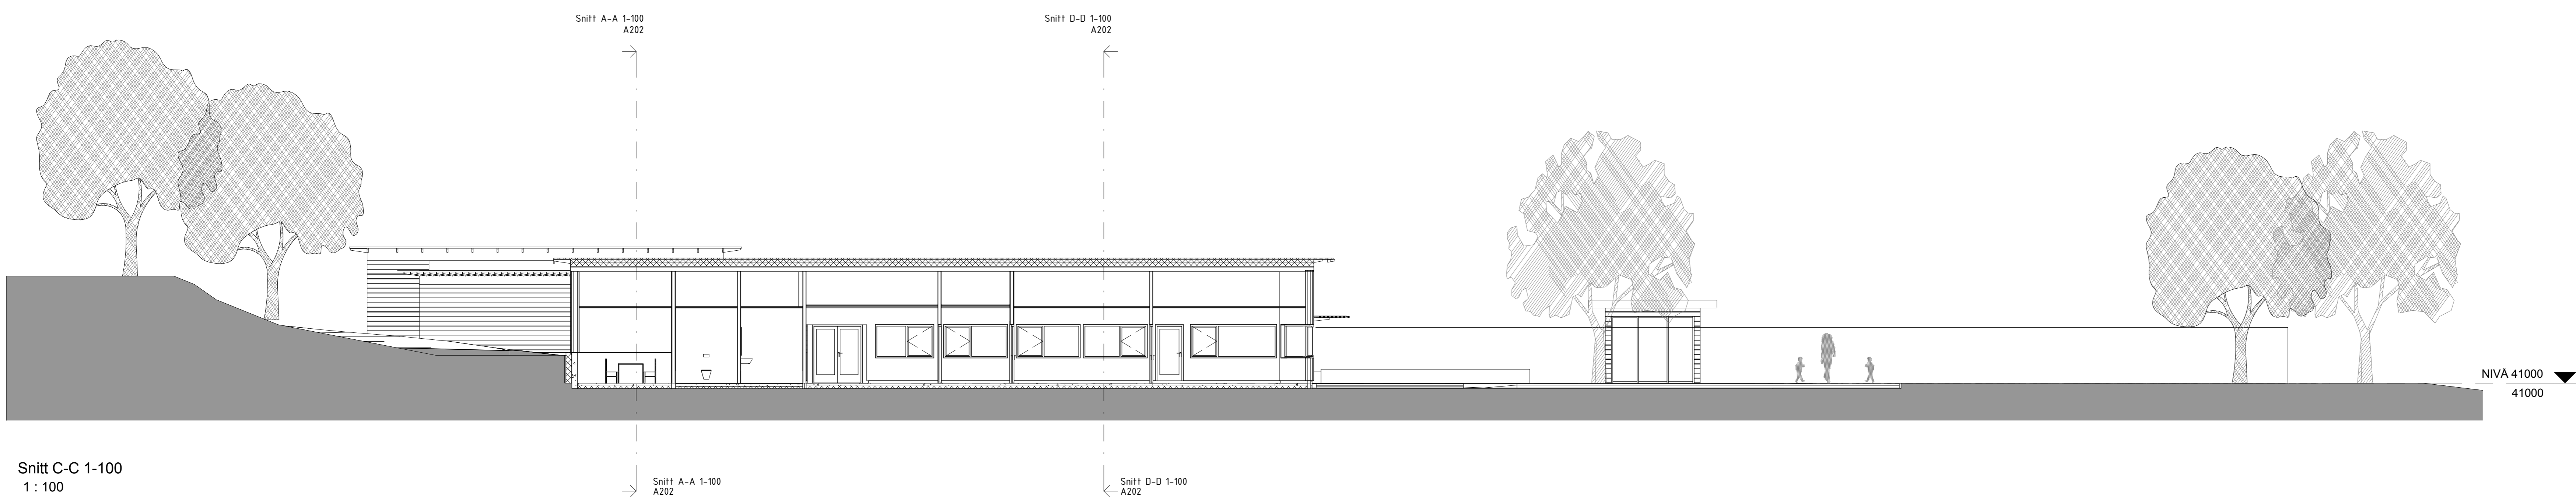

Snitt C-C 1-100  
1 : 100

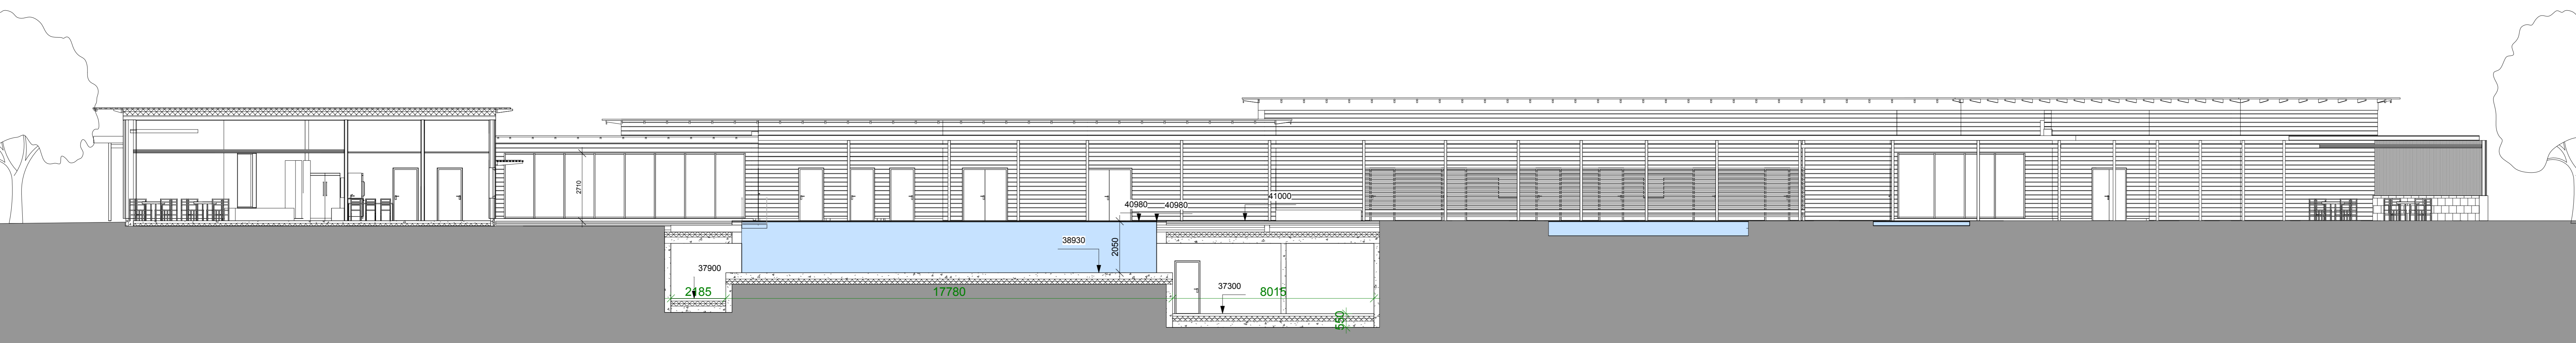

Snitt D-D 1-100  
1 : 100

Prosjekteringsgruppen:  
ARK: Stavanger arkitekt  
RIB: Rambøll AS  
RIV: Rambøll AS  
RIE: Rambøll AS  
LARK: Rambøll AS

Lokaliseringsfigur:

Rev.	Dato	Tegn.	Kont.

Snitt AA-BB-CC-DD

Detaljprosjekt

Nye Gamlingen -V14.rvt

02.10.14

1:100 (A0)

KK A202

NYE GAMLINGEN

Henrik Ibsens gate

4021

57/1340

Bymiljø og utbygging  
Stavanger kommune

Stavanger Kommune