



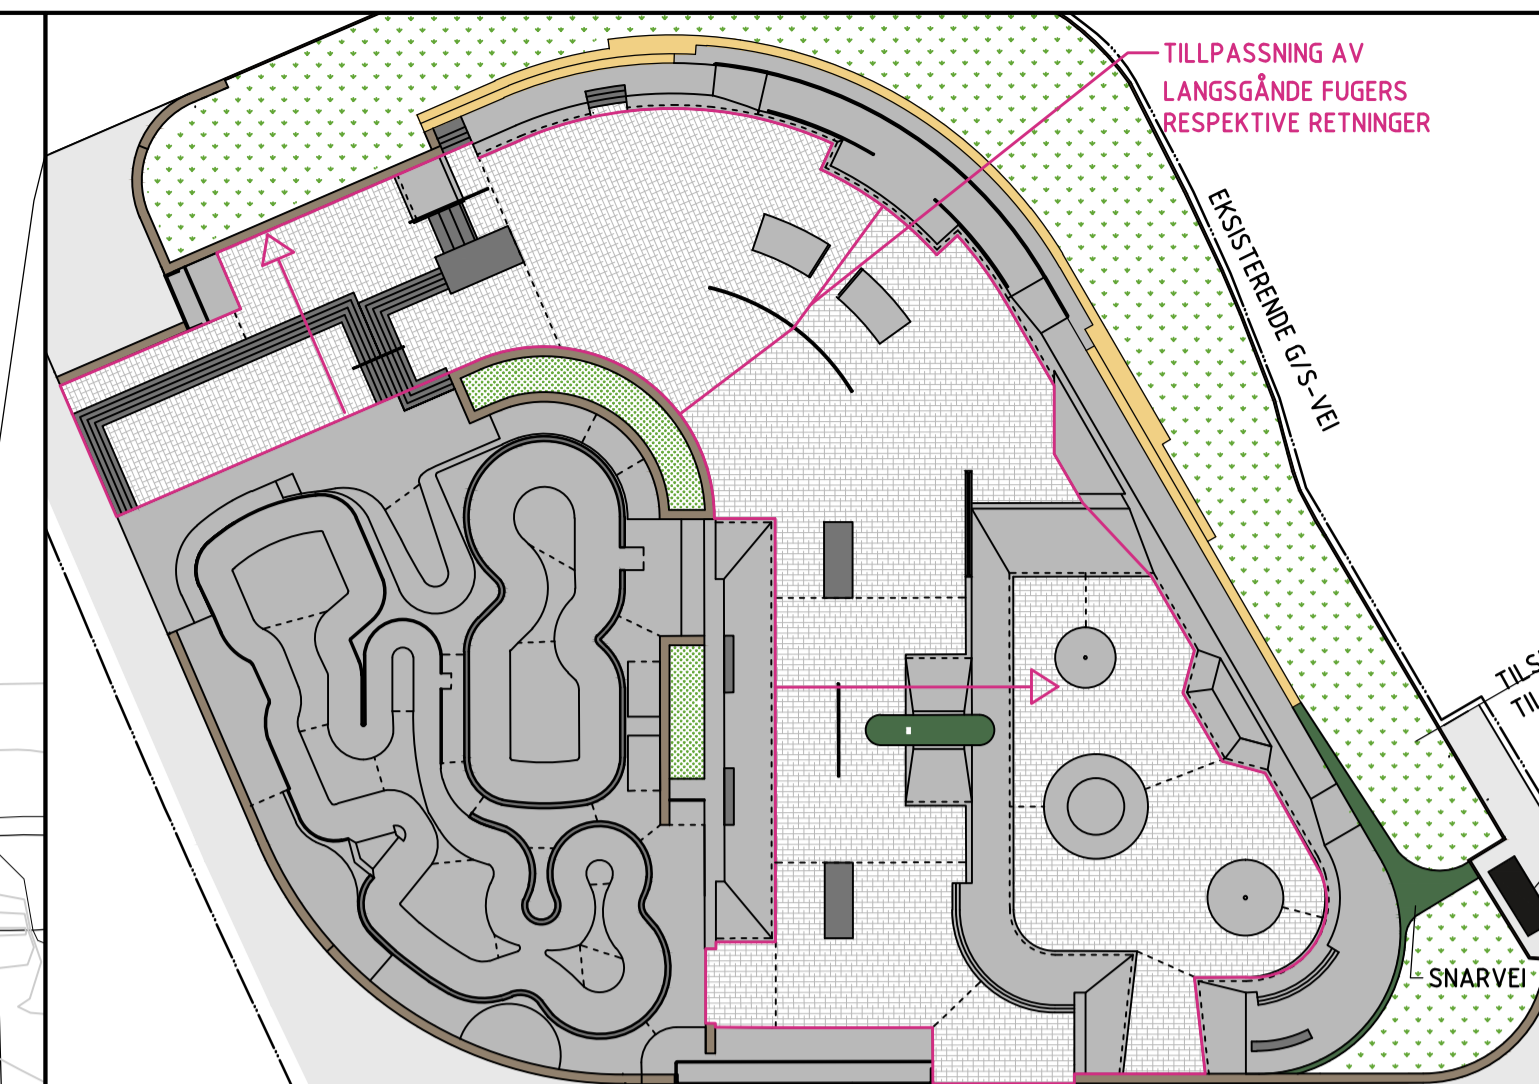

SKALA A1, 1:200

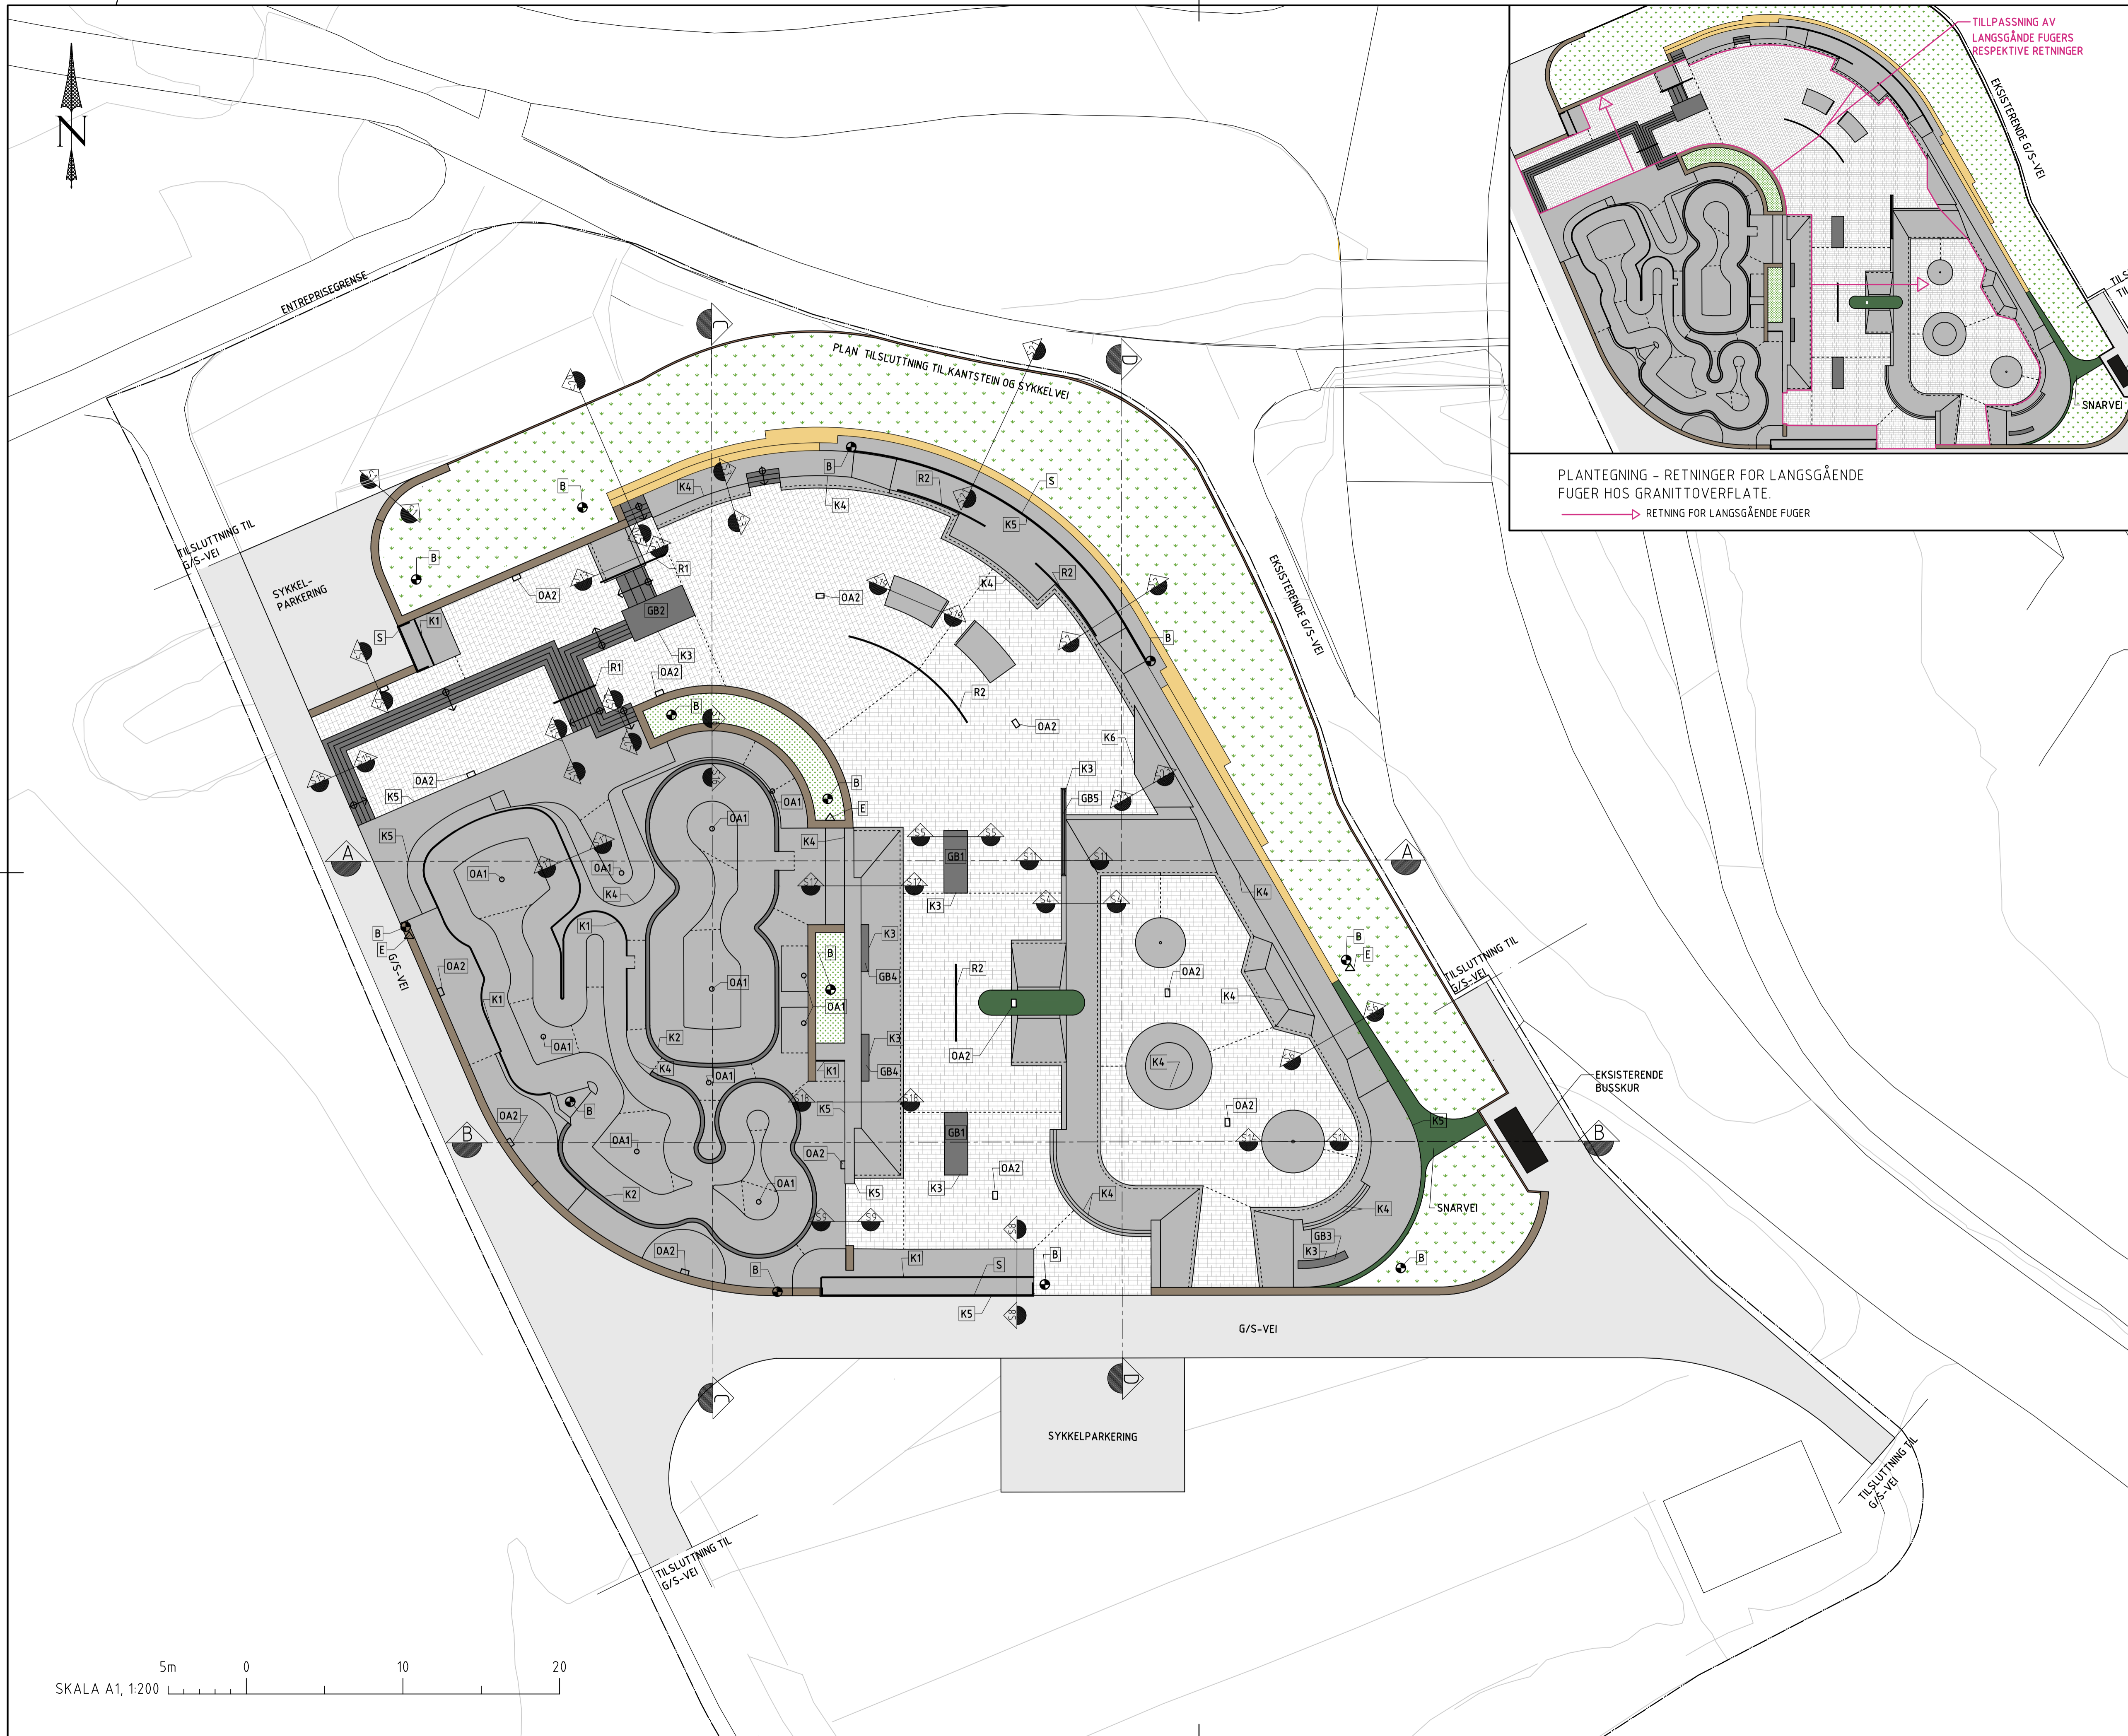

PLANTEGNING - RETNINGER FOR LANGSGÅENDE FUGER HOS GRANITTOVERFLATE.  
 RETNING FOR LANGSGÅENDE FUGER

**FORKLARINGER**

MÅL ANGITT I MM  
 HØYDER ANGITT I M

- BETONG
- FLAMMET GRANITT
- FORBLENDESMUR AV GRANITT
- GRANITTOVERFLATE
- BUSKER
- TREAPTERING/SITTEFLATER
- PLANTEFELT
- KANTSTEIN
- ASFALT
- BROSTEIN
- KNEKKLINJE
- ENTREPRISEGRENSE

- AVLØP FOR OVERFLATEVANN
- AVLØP FOR OVERFLATEVANN
- BELYSNINGSMAST
- ELSKAP/STRØMKILDE

- UTRUSTNING**
- OA1: AVLØP FOR OVERFLATEVANN TYPE 1
  - OA2: AVLØP FOR OVERFLATEVANN TYPE 2
  - B: BELYSNINGSMAST
  - E: ELSKAP/STRØMKILDE
  - S: STÅLSTAKITT
  - GB1: GRANITTBLOKK 1
  - GB2: GRANITTBLOKK 2
  - GB3: GRANITTBLOKK 3
  - GB4: GRANITTBLOKK 4
  - GB5: GRANITTBLOKK 5
  - R1: REKTANGULÆR HÅNDLØPER
  - R2: RUND HÅNDLØPER

- KANTUTFØRELSE**
- K1: COPING
  - K2: POOLCOPING
  - K3: KANT RADIE 3-5 MM
  - K4: KANT RADIE 15 MM
  - K5: KANT RADIE 20 MM
  - K6: CURBKANT

**HENVISNINGER**

SNITT S1 TIL S19, SE TEGNING A-22.6-001.  
 SNITT S20 TIL S23, SE TEGNING A-22.6-002.

**ANMERKNINGER**

TEGNINGEN ER UTARBEIDET PÅ BAKGRUNN AV KARTGRUNNLAG FRA STAVANGER KOMMUNE:  
 Tasta kartgrunnlag.dwg OG TASTA SKATEPARK innmåling.dwg

REV	REVISJONEN VISER	DATO	SIGN

**TEGNINGER TIL RAMMESØKNAD OG ANBUD**

Stavanger Kommune, BMU, Park og Vei  
 Postboks 8001  
 4068 Stavanger  
 Norge  
 www.stavanger.kommune.no



**TASTA SKATEPARK**

PIVOTECH ApS  
 Vingårdsstræde 21  
 1070 København K  
 Tfn +45 33 88 29 98  
 www.pivottech.se

**PIVOTECH**

OPDRAG NR	TEGNET AV	KONTROLLERT AV
14_009	S.O	F.N
DATO	ANSVARLIG	
25.03.2015		

**OVERSIKTS- OG UTRUSTINGSPLAN**

SKALA	NUMMER	REV
A1:1:200 / A3:1:400	A-20.1-002	